
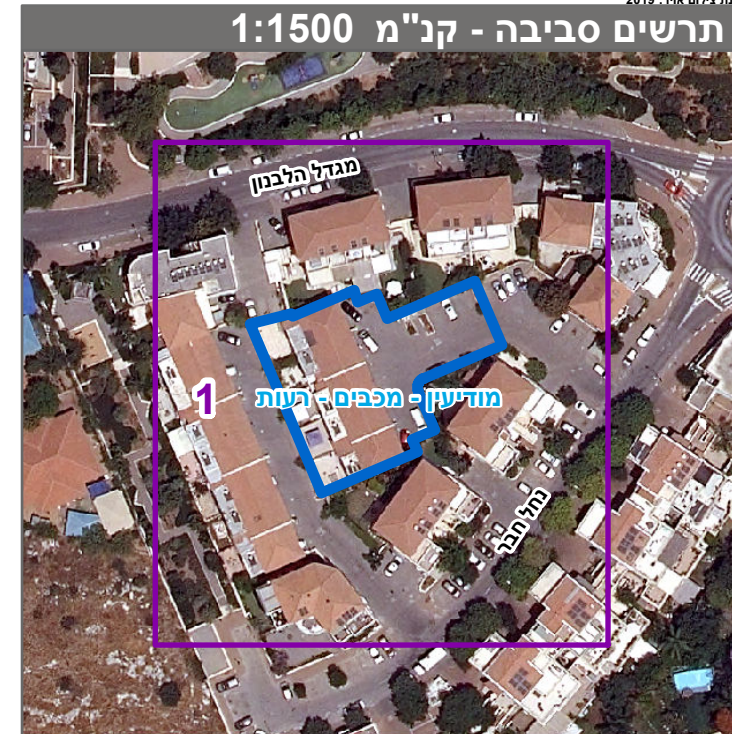
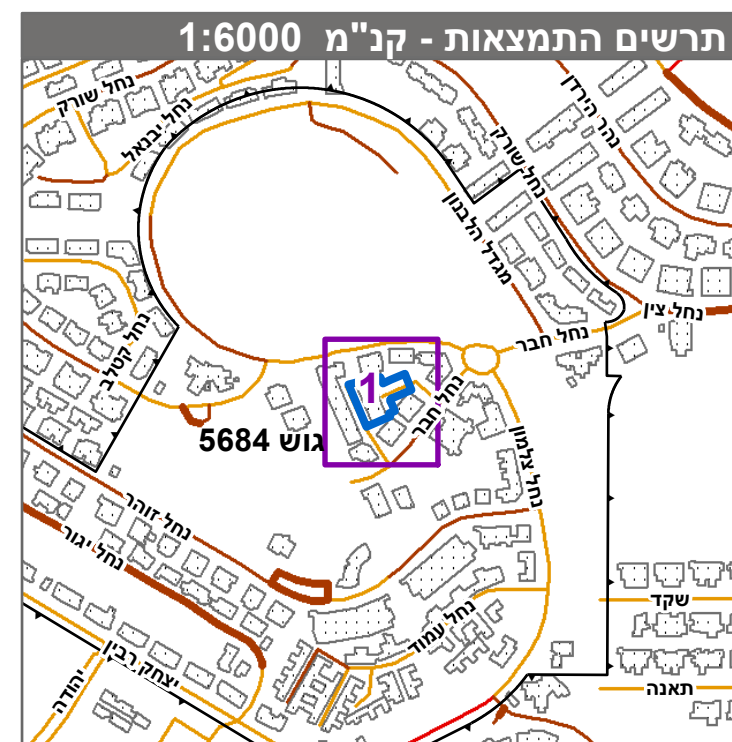
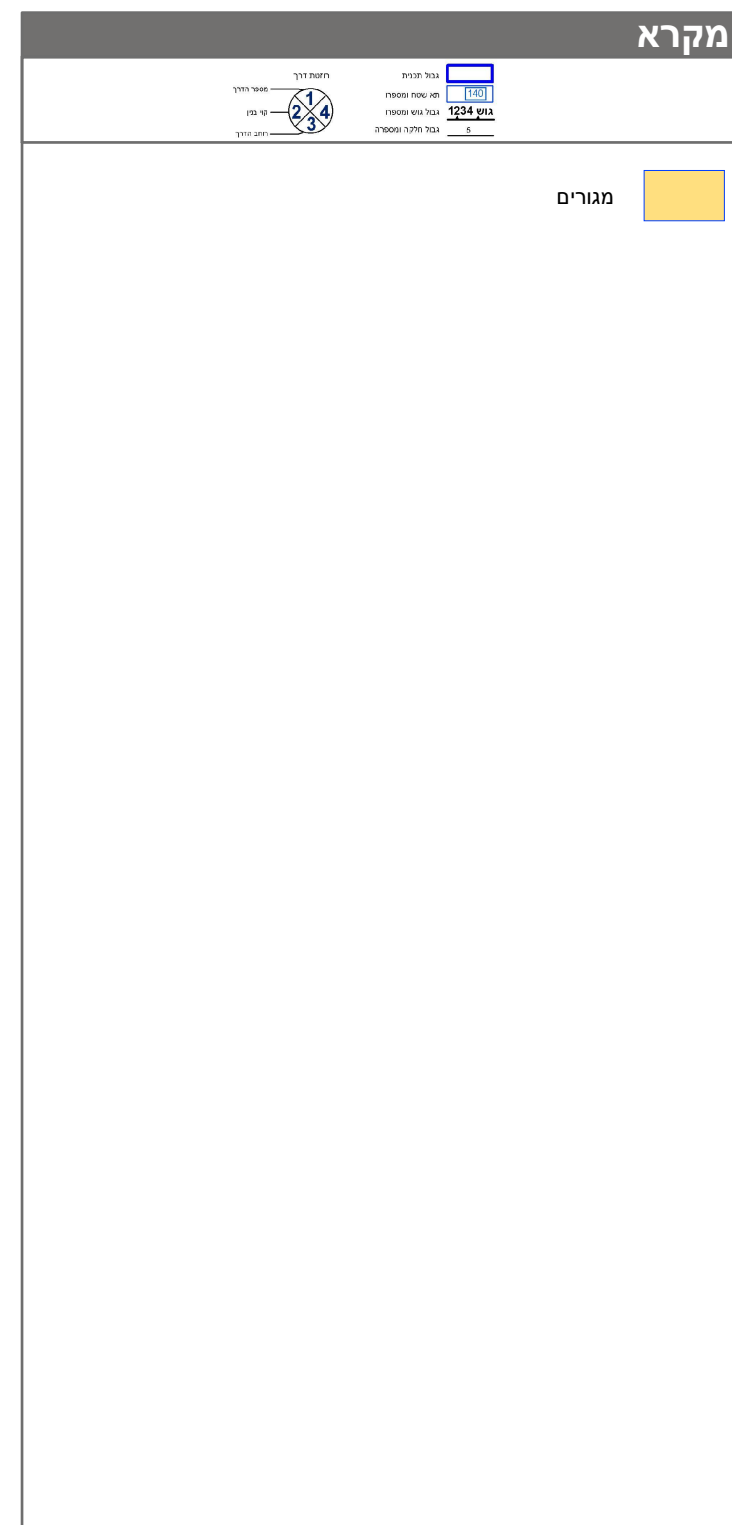


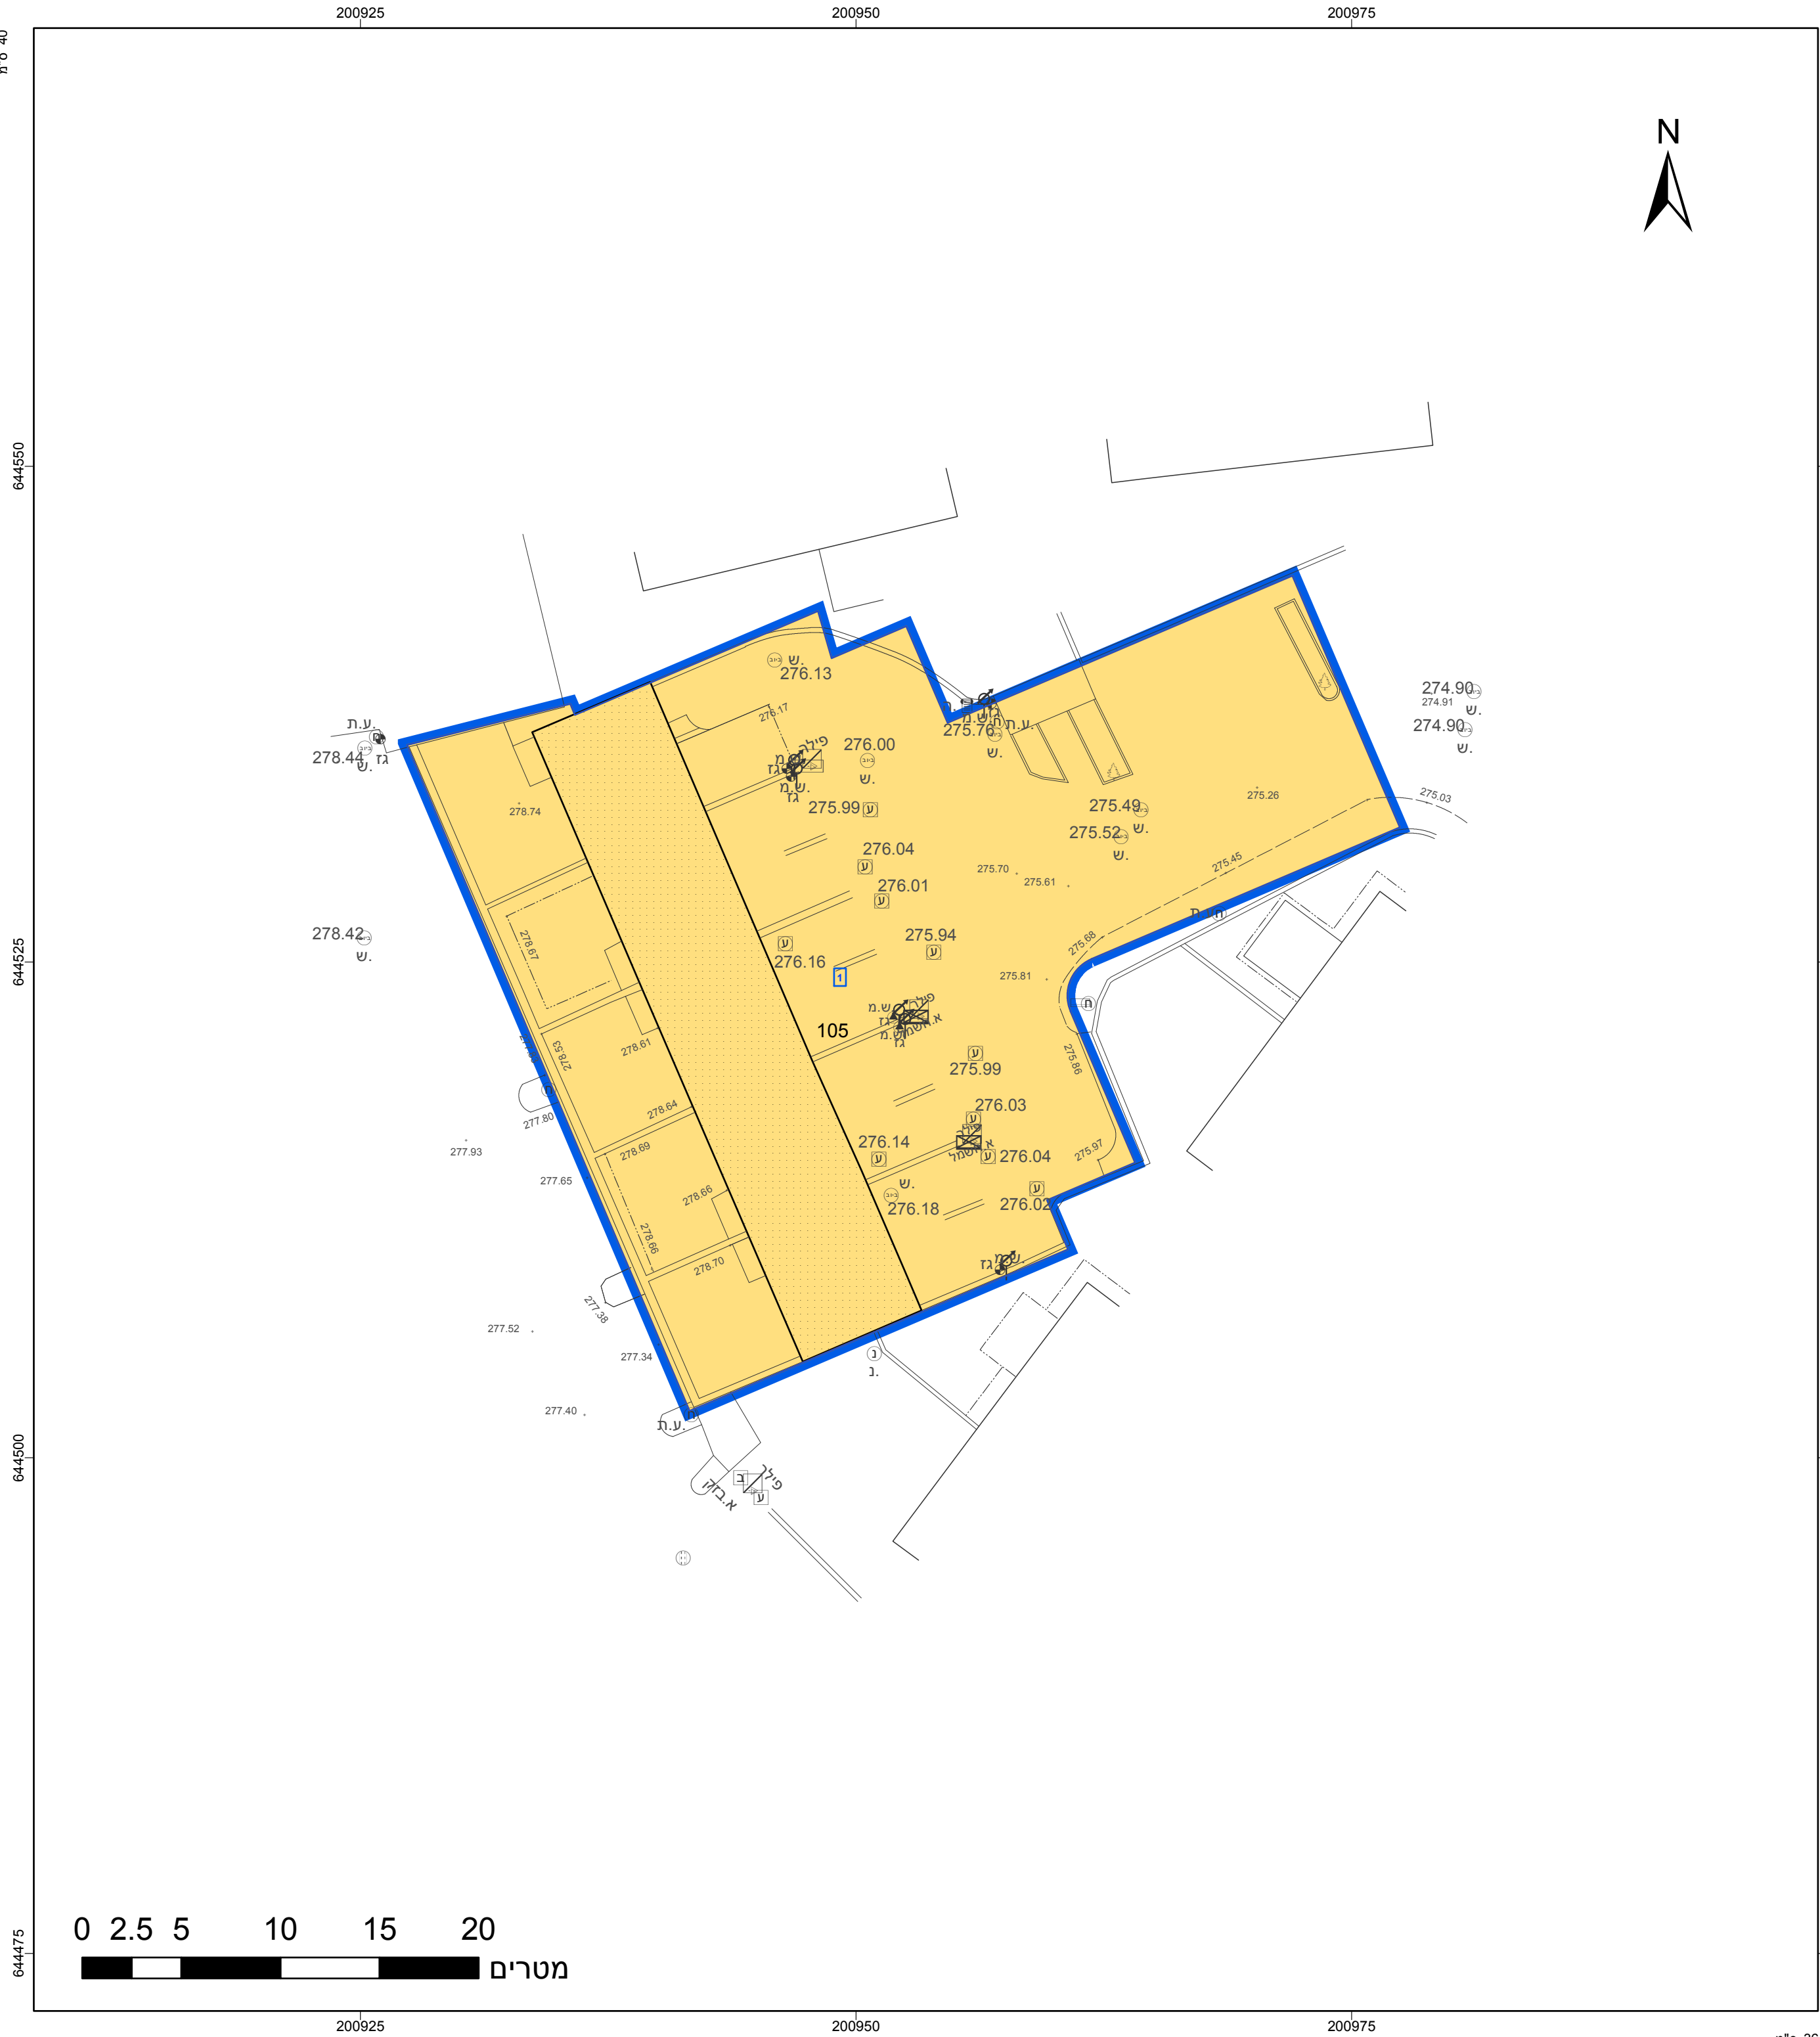

חוק התכנון והבניה, התשכ"ה - 1965 תכנית מתאר מקומית	
מס' 420-1107564	
מד/מק/ 57/5 - תוספת זכויות בניה ברוחב נחל חבר 14,16 בשכונת הנחלים	
תשריט מצב מוצע	
גיליון 1 מתוך 9	
מחוז	מרכז
מרחב תכנון מקומי	מודיעין-מכבים-רעות
רשות מקומית	מודיעין-מכבים-רעות
ישוב	מודיעין-מכבים-רעות
תכנית בסמכות	מקומית
איחוד וחלוקה	לא לא איחוד וחלוקה
היתרים או הרשאות	תכנית שמכונה ניתן להוציא היתרים או הרשאות
מועד תדפיס התשריט	8
מועד הפקה	12/03/2023
שטח התכנית	1.132 דונם
שטח מידה	1:250

אישורים בתכנית מס' 420-1107564

שמות*	
מגיש התכנית	הלנה פילר תאגיד:
מגיש התכנית	יצחק פילר תאגיד:
מגיש התכנית	טובה שהם תאגיד:
מגיש התכנית	שמואל צבי שהם תאגיד:
עורך ראשי	סילי גורבינצ'וק תאגיד: על-קול-קורנימיר

טבלת גושים וחלקות*			
מספר גוש	חלק/כל הגוש	מספרי חלקות בשלמותן	מספרי חלקות בחלקיותן
5684	חלק	105	

* הרישמה המלאה מפורטת בהראות התכנית / בהודעה שפורסמה בעיתונות וברשומות
הריני מצהיר בזאת כי המפה הטופוגרפית/המצבית המהווה רקע לתכנית זו, נערכה על ידי
ביום 24-01-2022 והיא הוכנה לפי הראיות הוגש מבל"ת ובהתאם להוראות החוק ולתקנות
המודדים שבתוקף. דיוק הקו הכחול והקדסטר:מדידה אנליטית מלאה ברמת תצ"ר