


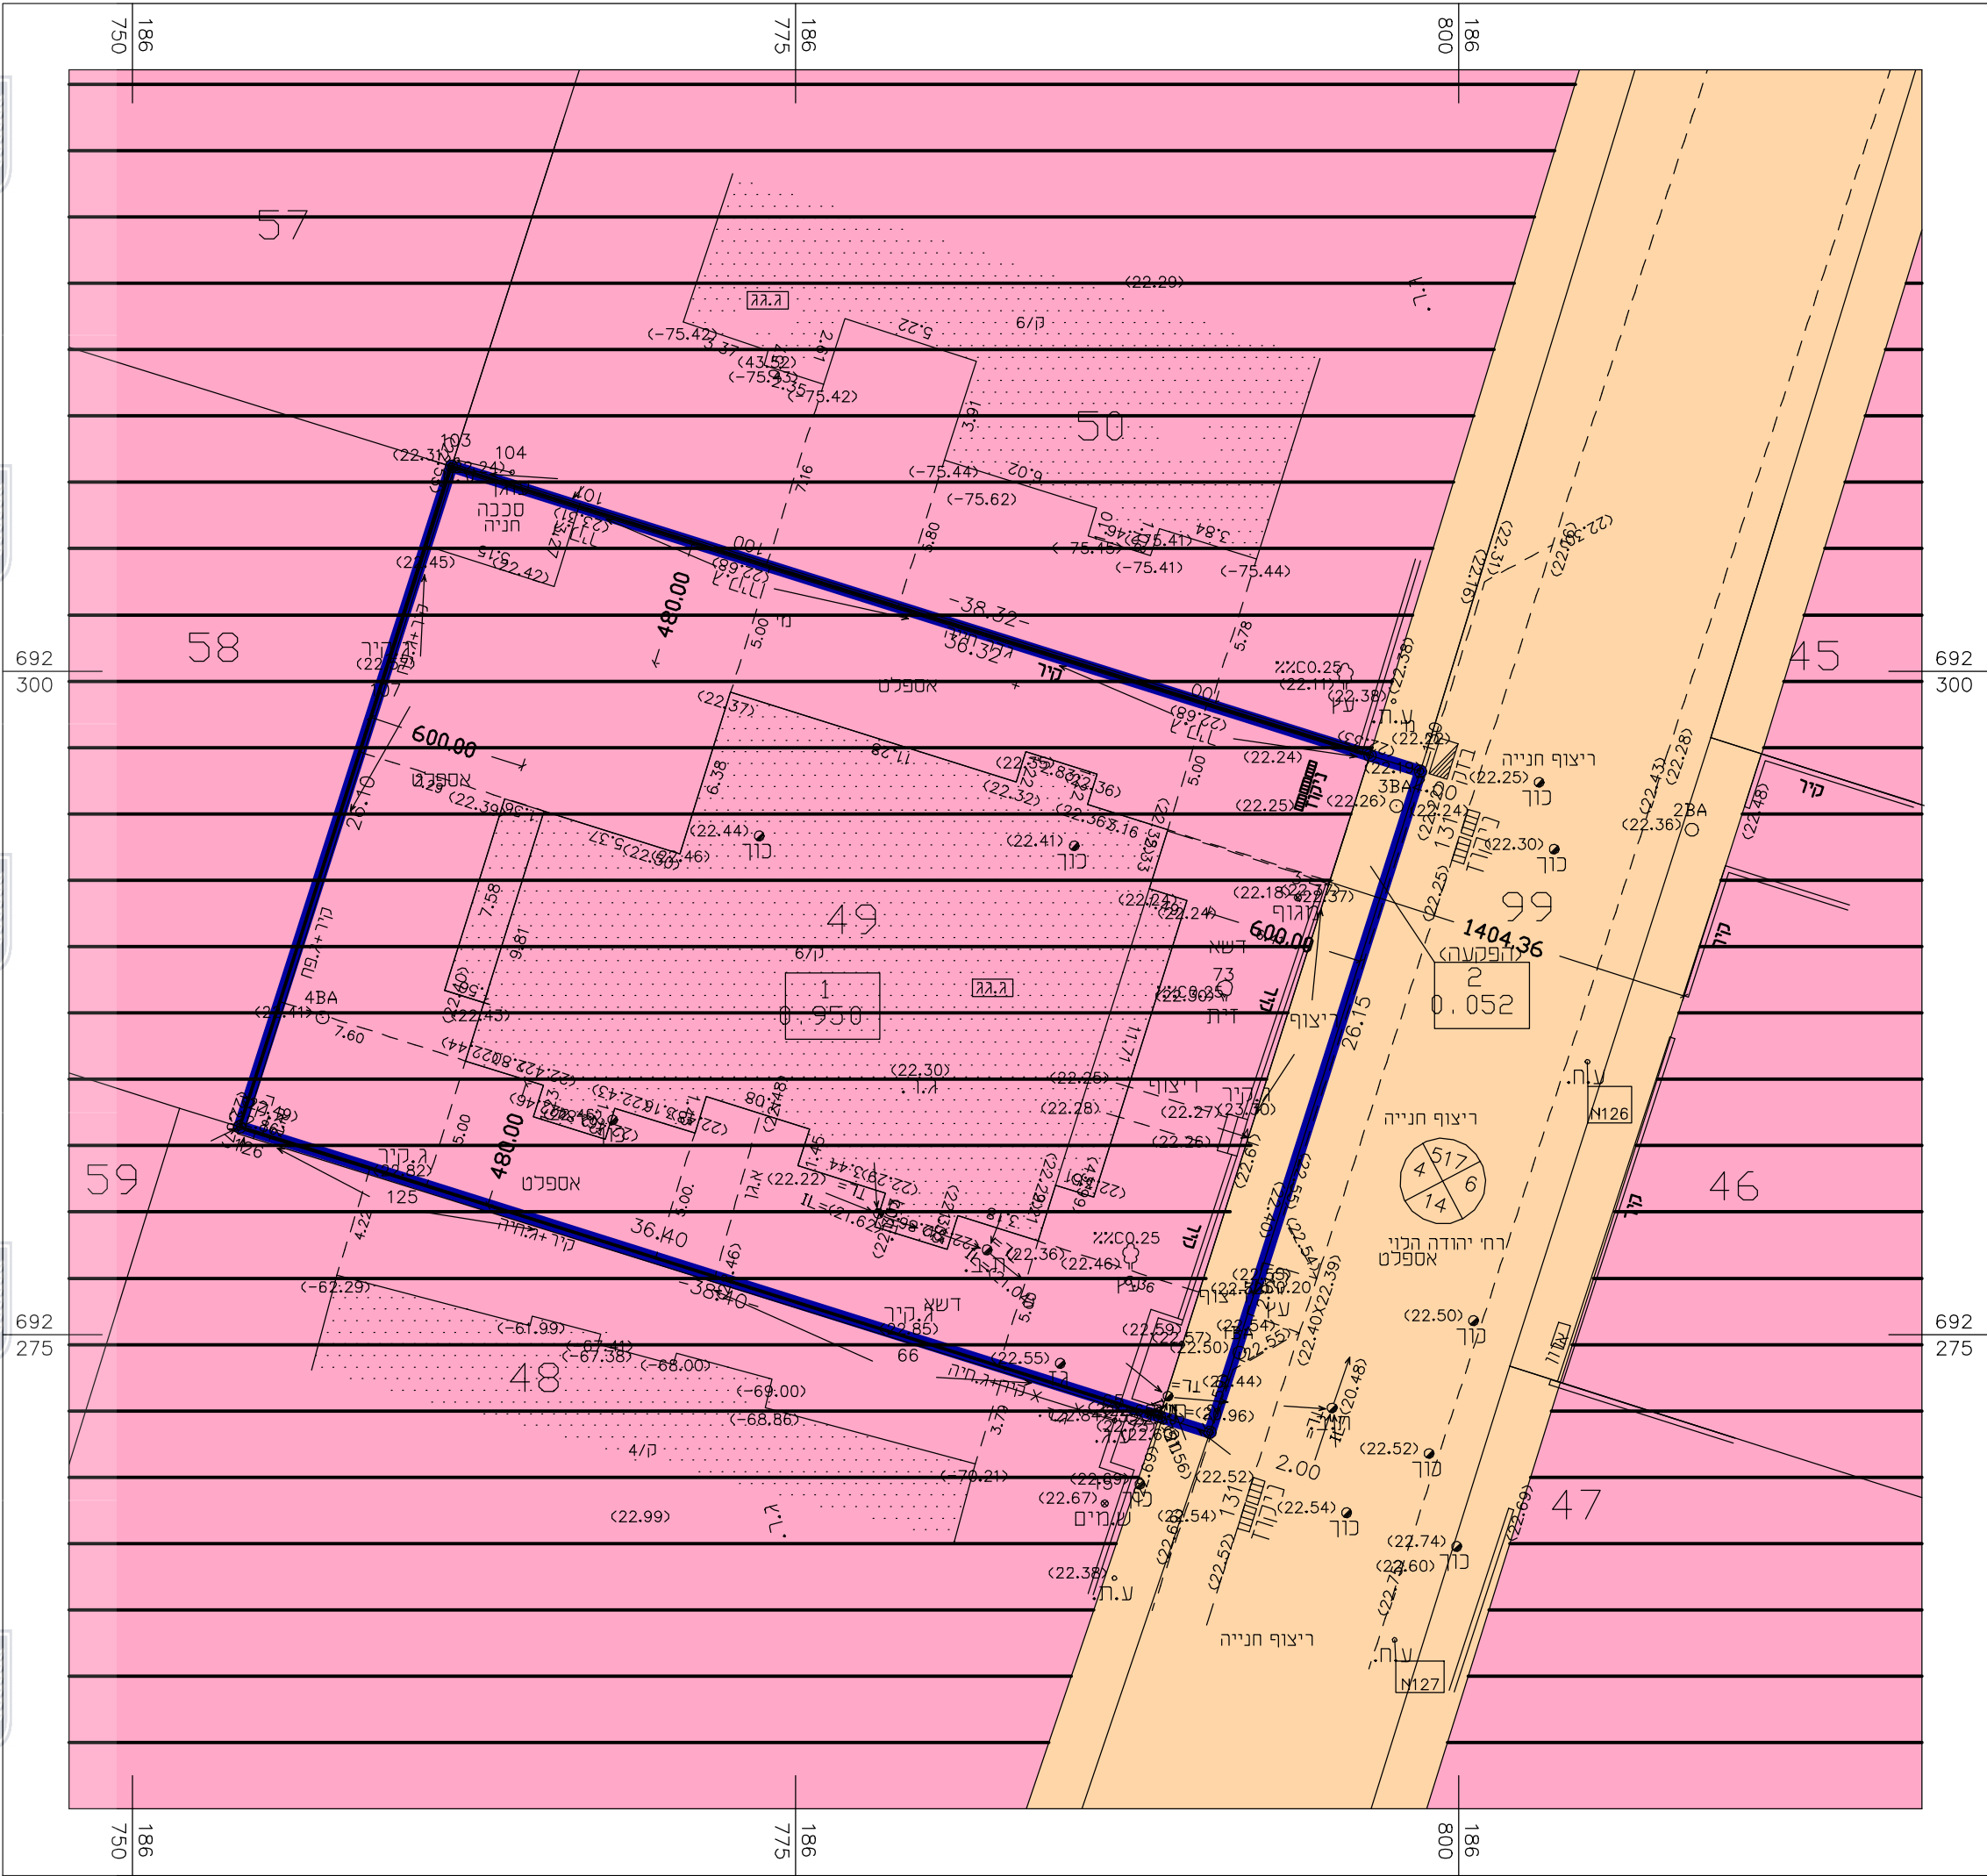


מצב מאושר

קנ"מ 1 : 250




מקרא: מצב מאושר

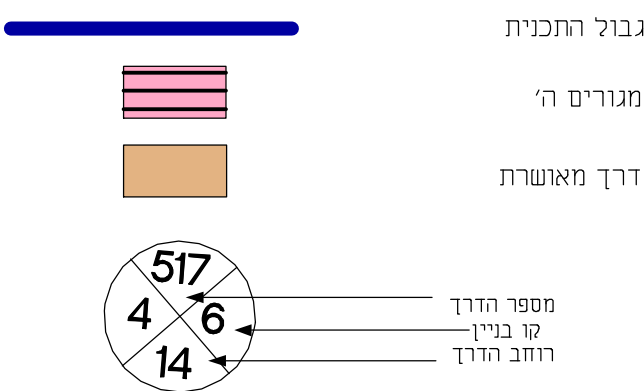

תרשים סביבה

קנ"מ 1 : 2,500

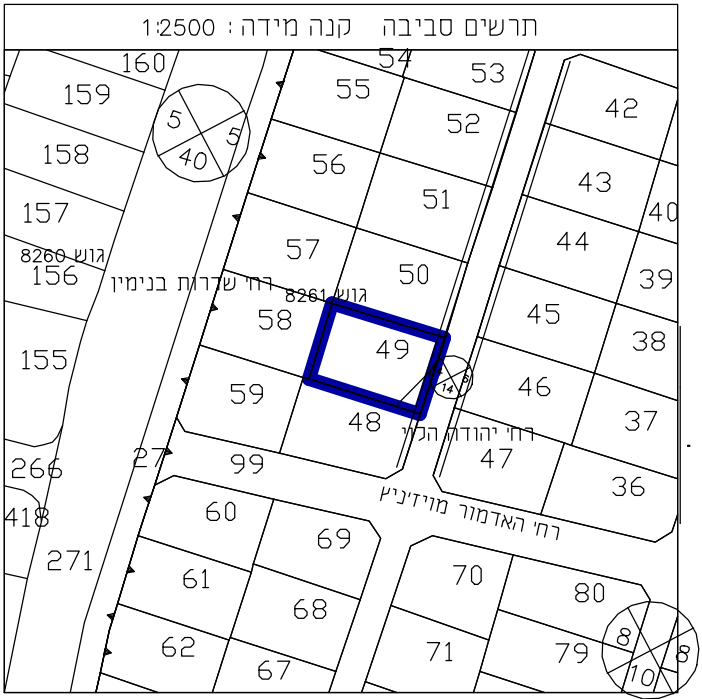

מצב מאושר

קנ"מ 1 : 250

חוק התכנון והבנייה, התשכ"ה - 1965
תכנית מפורטת

תכנית מס' 408-1040484

שם התכנית:
נת\מק\92\229 תוספת שטחים
ויח"ד - יהודה הלוי 10

תשריט מצב מאושר גליון 1 מתוך 1

מחוז	מרכז
מרחב תכנון מקומי	נתניה
רשות מקומית	נתניה
ישוב	נתניה
גוש	8261
חלקה	49
שטח התכנית	1.002 ד'
תאריך	21.6.22
שם הנספח	קנ"מ
מצב מאושר	1:250
תרשים סביבה	1:2,500
מקרא	מצב מאושר

