
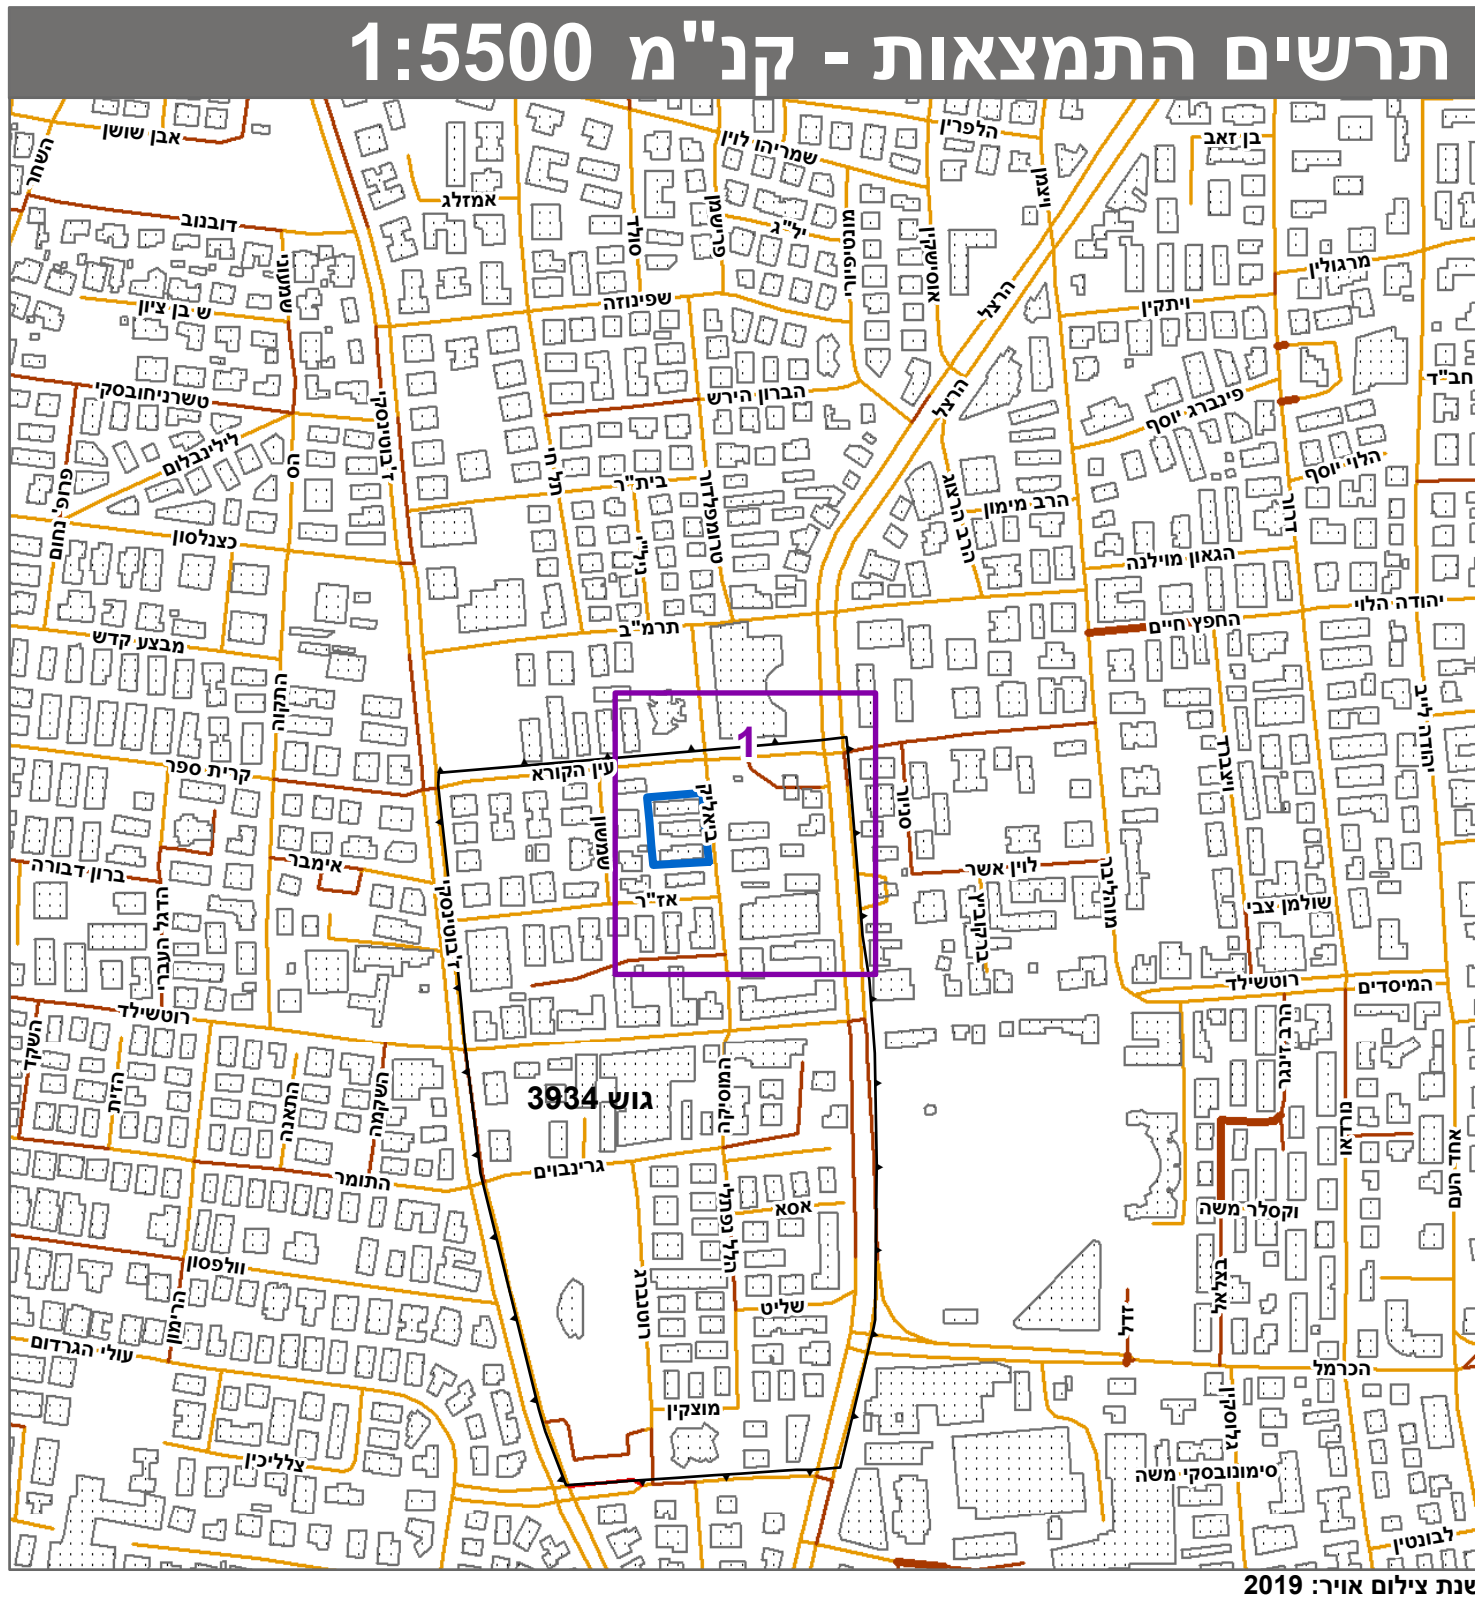


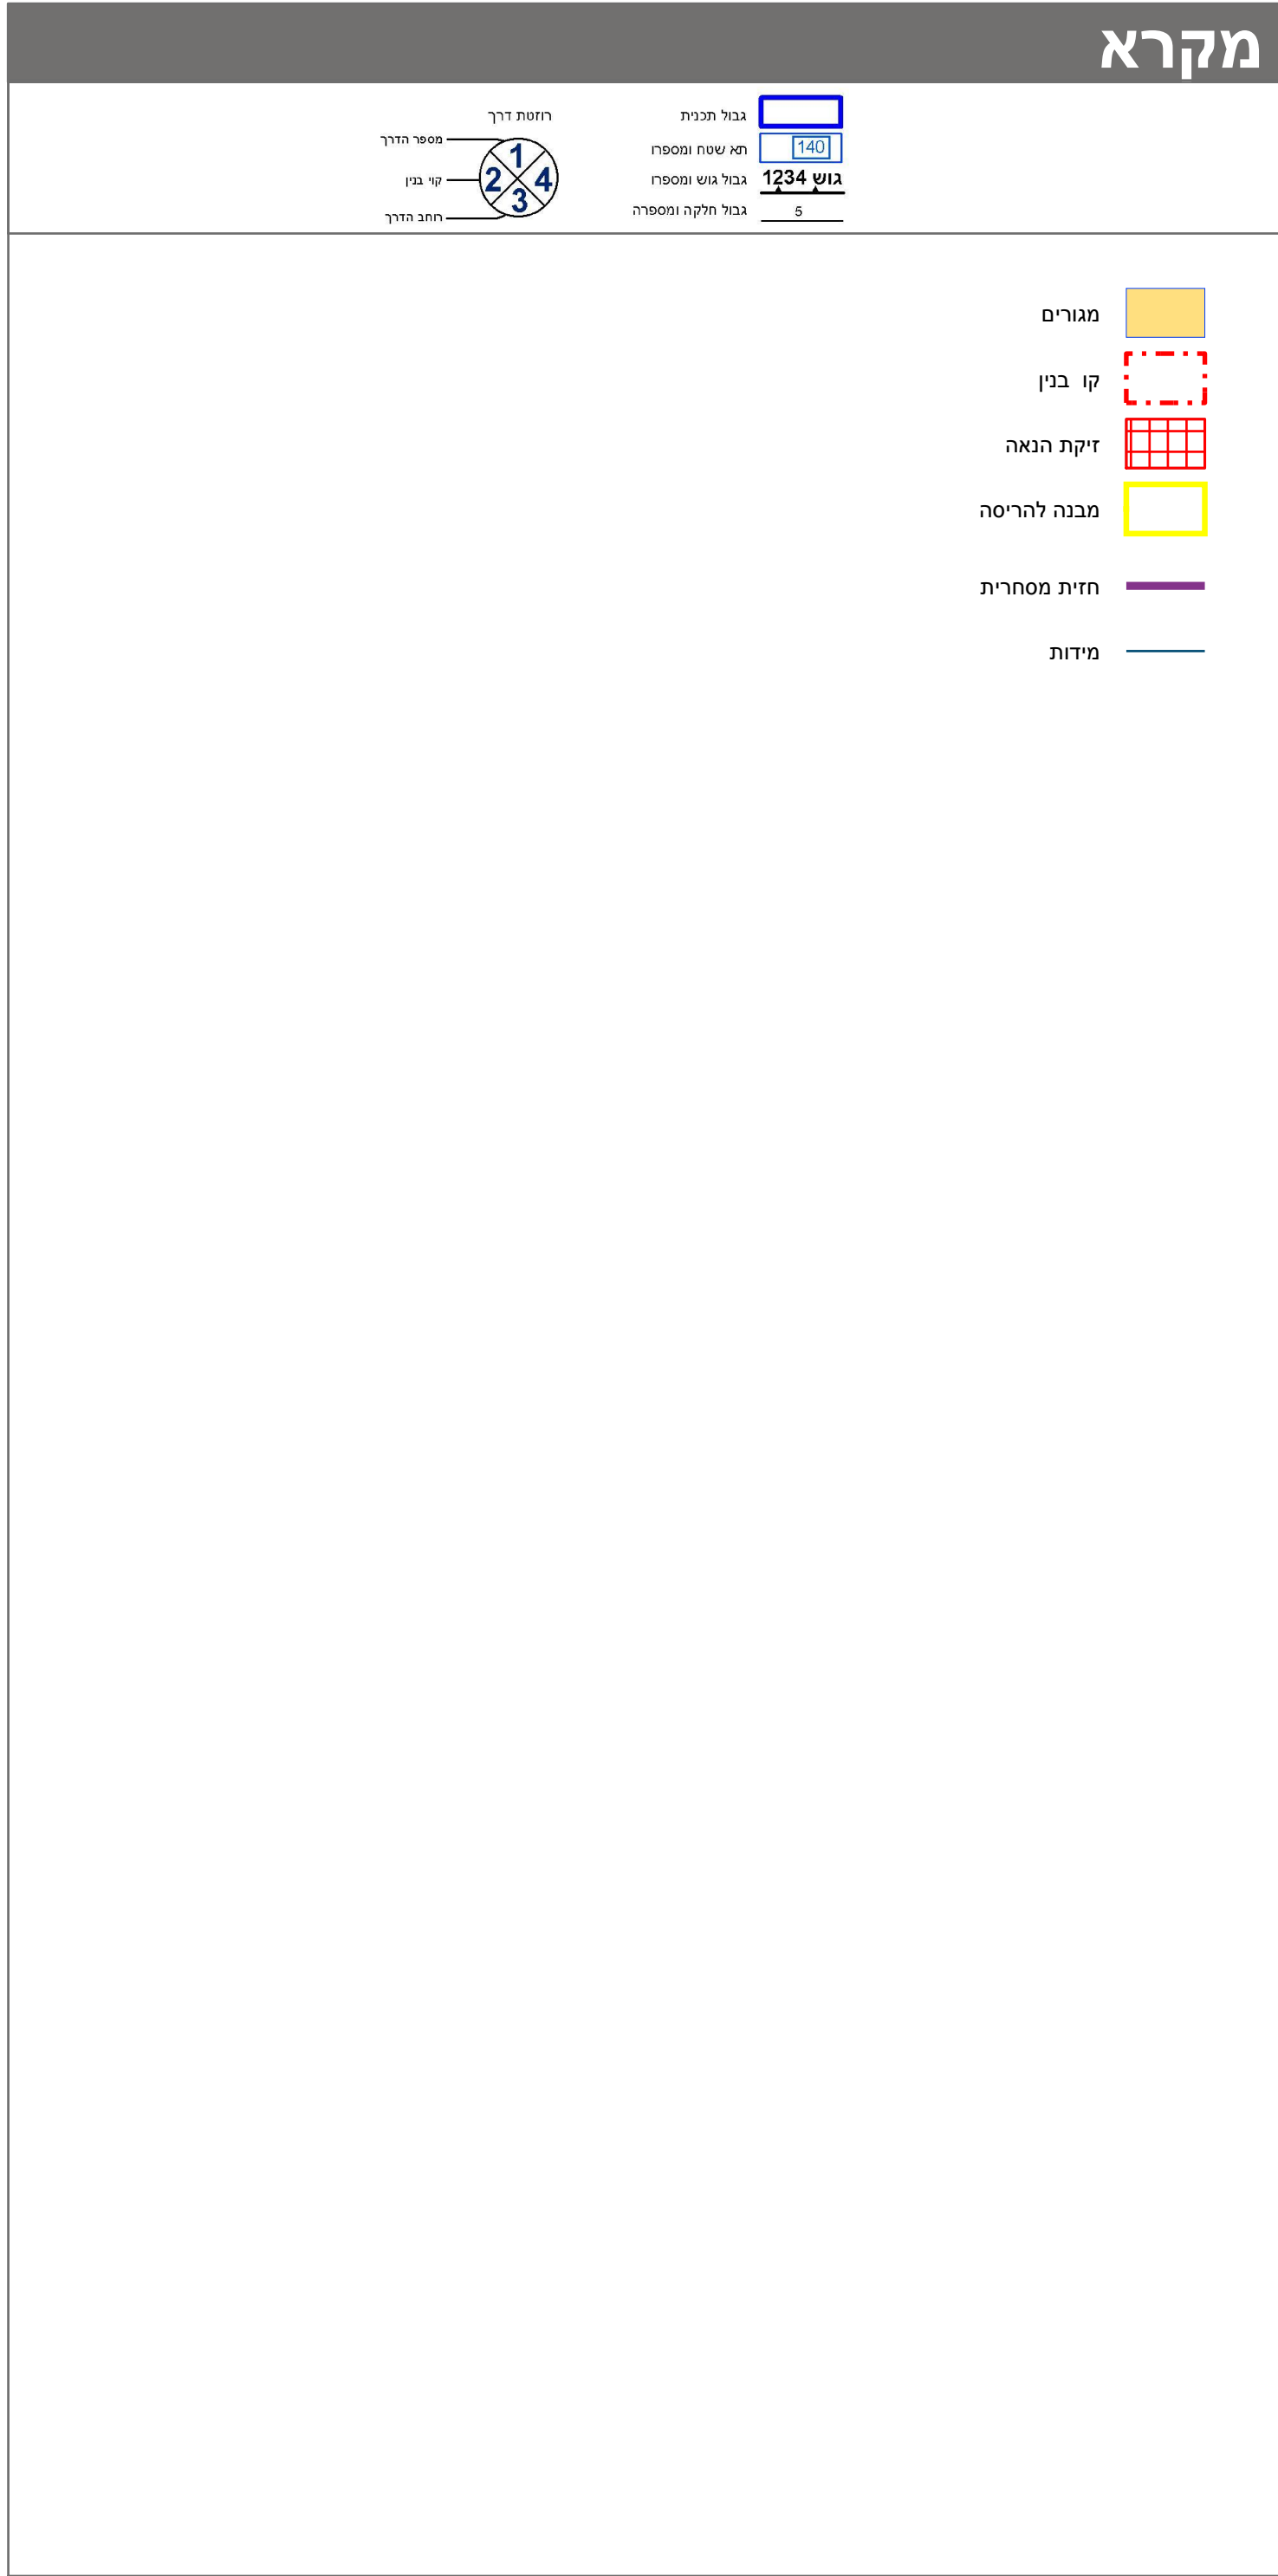

חוק התכנון והבניה, התשכ"ה - 1965 תכנית מתאר מקומית	
מס' 413-0860734	
רצ/81/9/1 ביאליק 9-11 ראשון לציון	
תשריט מצב מוצע	גיליון 1 מתוך 1
מחוז	מרכז
מרחב תכנון מקומי	ראשון לציון
רשות מקומית	ראשון לציון
ישוב	ראשון לציון
תכנית בסמכות	מקומית
איחוד וחלוקה	איחוד ולא חלוקה ללא הסכמת כל הבעלים בכל תחום התכנית/בחלק מתחום התכנית
היתרים או הרשאות	תכנית שמכוחה ניתן להוציא היתרים או הרשאות
מונה תדפיס התשריט	18
מועד הפקה	20/06/2023
שטח התכנית	2.041 דונם קנה מידה 1:250
אישורים בתכנית מס' 413-0860734	

שמות*	
מגיש התכנית	צבי צרפתי תאגיד: צבי צרפתי ושות' חברה קבלנית בע"מ
עורך ראשי	גרעין גולומב תאגיד: גולומב גרעין


טבלת גושים וחלקות*			
מספר גוש	חלק/כל הגוש	מספרי חלקות בשלמותן	מספרי חלקות בחלקיות
3934	חלק	7, 245	

* הרשימה המלאה מפורטת בהוראות התכנית / בהודעה שפורסמה בעיתונות וברשומות

הריני מצהיר בזאת כי המפה הטופוגרפית/המצבית המהווה רקע לתכנית זו, נערכה על ידי ביום 17.11.2021 והיא הוכנה לפי הוראות נוהל מבא"ת ובהתאם להוראות החוק ולתקנות המודדים שבתוקף.

אביגדור מזור	552	קו כחול (בלבד) ברמה אנליתית
שם המודד	מספר רשיון	חתימה
תאריך		

מספר תכנית: 413-0860734 מספר דריסת עתיד: 18

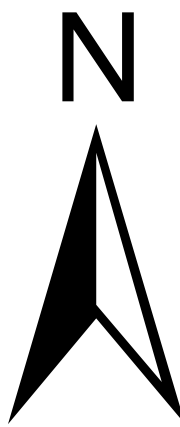

..הערות

..התכנית קשורה לרשות הקואורדינטות והגבהים הארצית ומבוססת על 1

AMZ, 2476נקודות : 2479

.. הגבהות ושטחי חלקות נלקחו ממפת גוש רישום 2 3934

..המספרים בסוגריים מציינים גבהים 3

