




**מינהל התכנון - מחוז מרכז**  
 חוק התכנון והבניה, התשכ"ה - 1965  
**אישור תכנית מס' 408-0721407**  
 התכנית מאושרת מכוח סעיף 08 (ג) לחוק  
 ביום 10/05/2023  
 התכנית לא נקבעה טעונה אישור שר

י"ר הועדה המחוזית

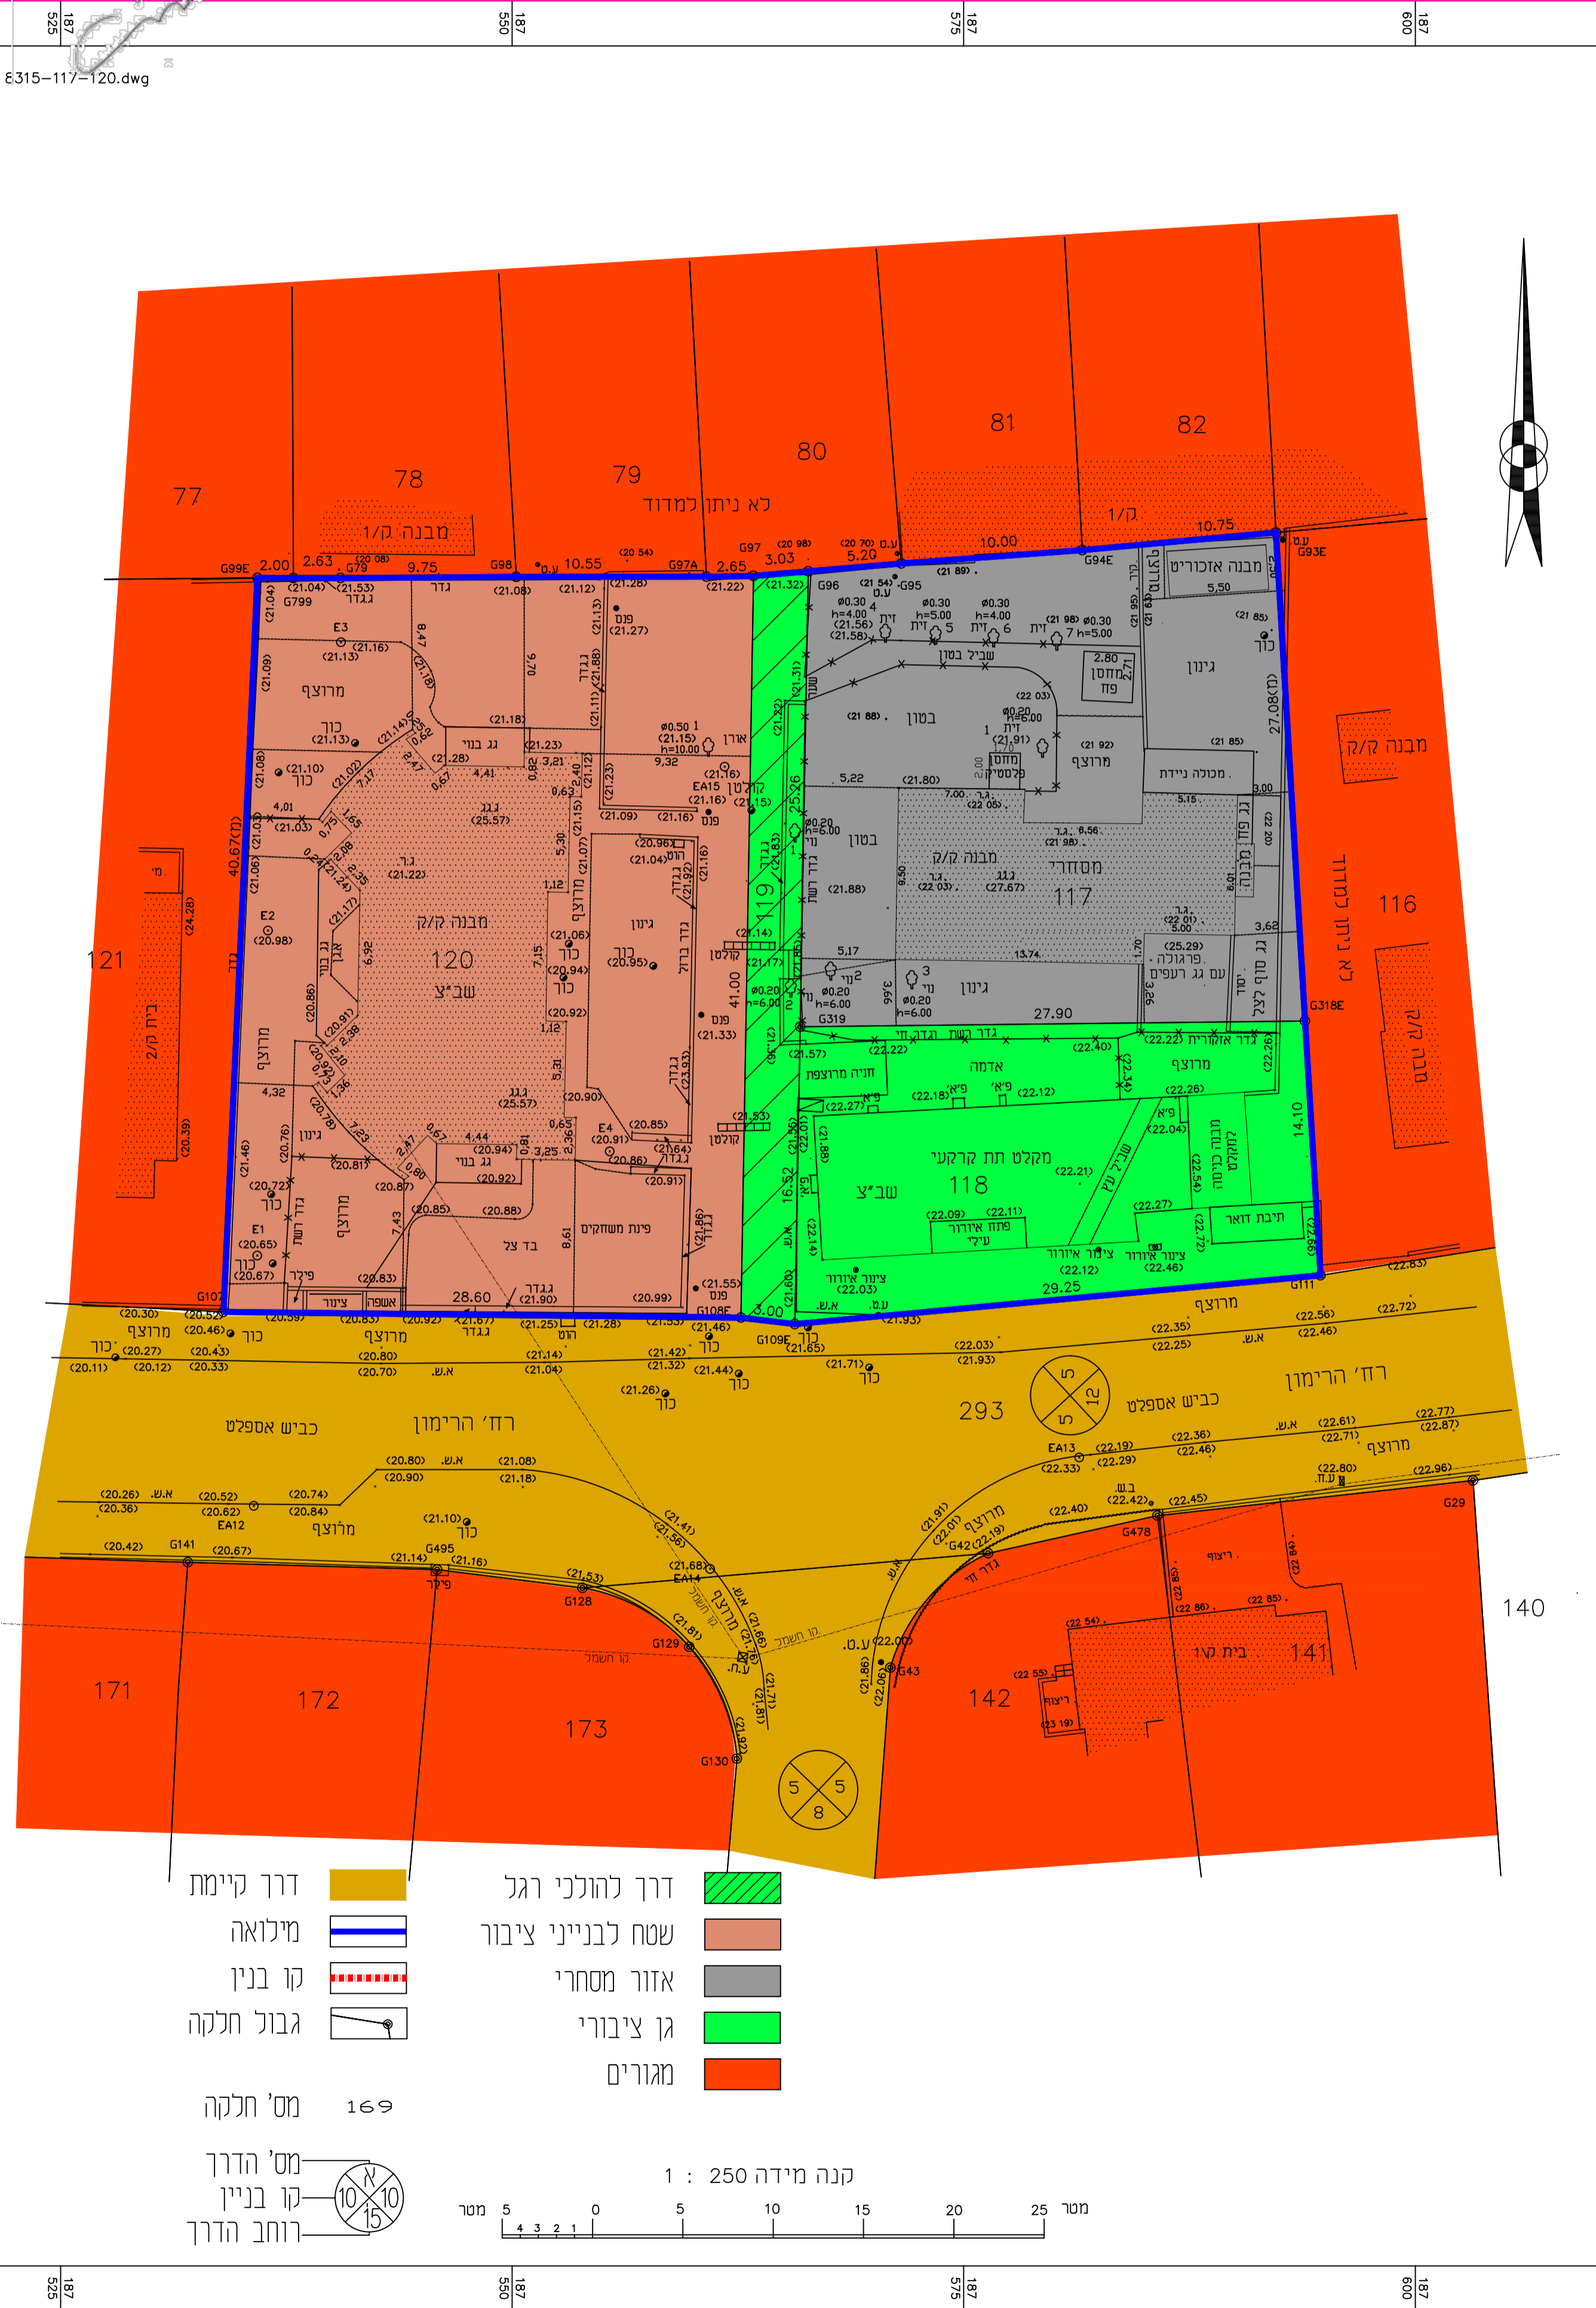

**מפה טופוגרפית**

מקרא	מפה להיתר בניה	
חחס כנשר יו כחול	רשורן	נפה
נק גובה	רזח הרימון 22 מ'ס	רמרכ
ג. רצפה	כתובת	נתניה
ג. גג	8315-117-120-eter.dwg	מספר טלפון
ג.כניסה	תכנית מפורטת	שטח רשומי
ג.א	מגרש	בשכמות
ג.א	מגרש	כך
ג.א	מגרש	117
ג.א	מגרש	694
ג.א	מגרש	118
ג.א	מגרש	119
ג.א	מגרש	120
ג.א	מגרש	1151

**הערות**  
 המידע. המידע.  
 1. טווי הבנין והחוו כפי שהתגבשו מעורר הבקשה. והם יאשרו על ידי מהנדס הועדה בעת הכנת תיק

**רשימת קואורדינטות**

מס	סוג עץ	קוטר	גובה עץ	X	Y
1	דית	6.00	0.20	695477.26	187579.37
2	נוי	6.00	0.20	695464.92	187567.64
3	נוי	6.00	0.20	695464.44	187572.14
4	דית	4.00	0.30	695483.62	187570.67
5	דית	5.00	0.30	695483.52	187573.46
6	דית	4.00	0.30	695483.37	187576.67
7	דית	5.00	0.30	695483.19	187580.16

**טבלת סקר עצים חלקה 117**


מס	סוג עץ	קוטר	גובה עץ	X	Y
1	דית	6.00	0.20	695477.26	187579.37
2	נוי	6.00	0.20	695464.92	187567.64
3	נוי	6.00	0.20	695464.44	187572.14
4	דית	4.00	0.30	695483.62	187570.67
5	דית	5.00	0.30	695483.52	187573.46
6	דית	4.00	0.30	695483.37	187576.67
7	דית	5.00	0.30	695483.19	187580.16

**טבלת סקר עצים חלקה 119**

מס	סוג עץ	קוטר	גובה עץ	X	Y
1	נוי	6.00	0.20	695472.57	187565.67
2	נוי	6.00	0.20	695463.97	187565.43

**טבלת סקר עצים חלקה 120**

מס	סוג עץ	קוטר	גובה עץ	X	Y
1	אורן	10.00	0.50	695477.32	187560.87

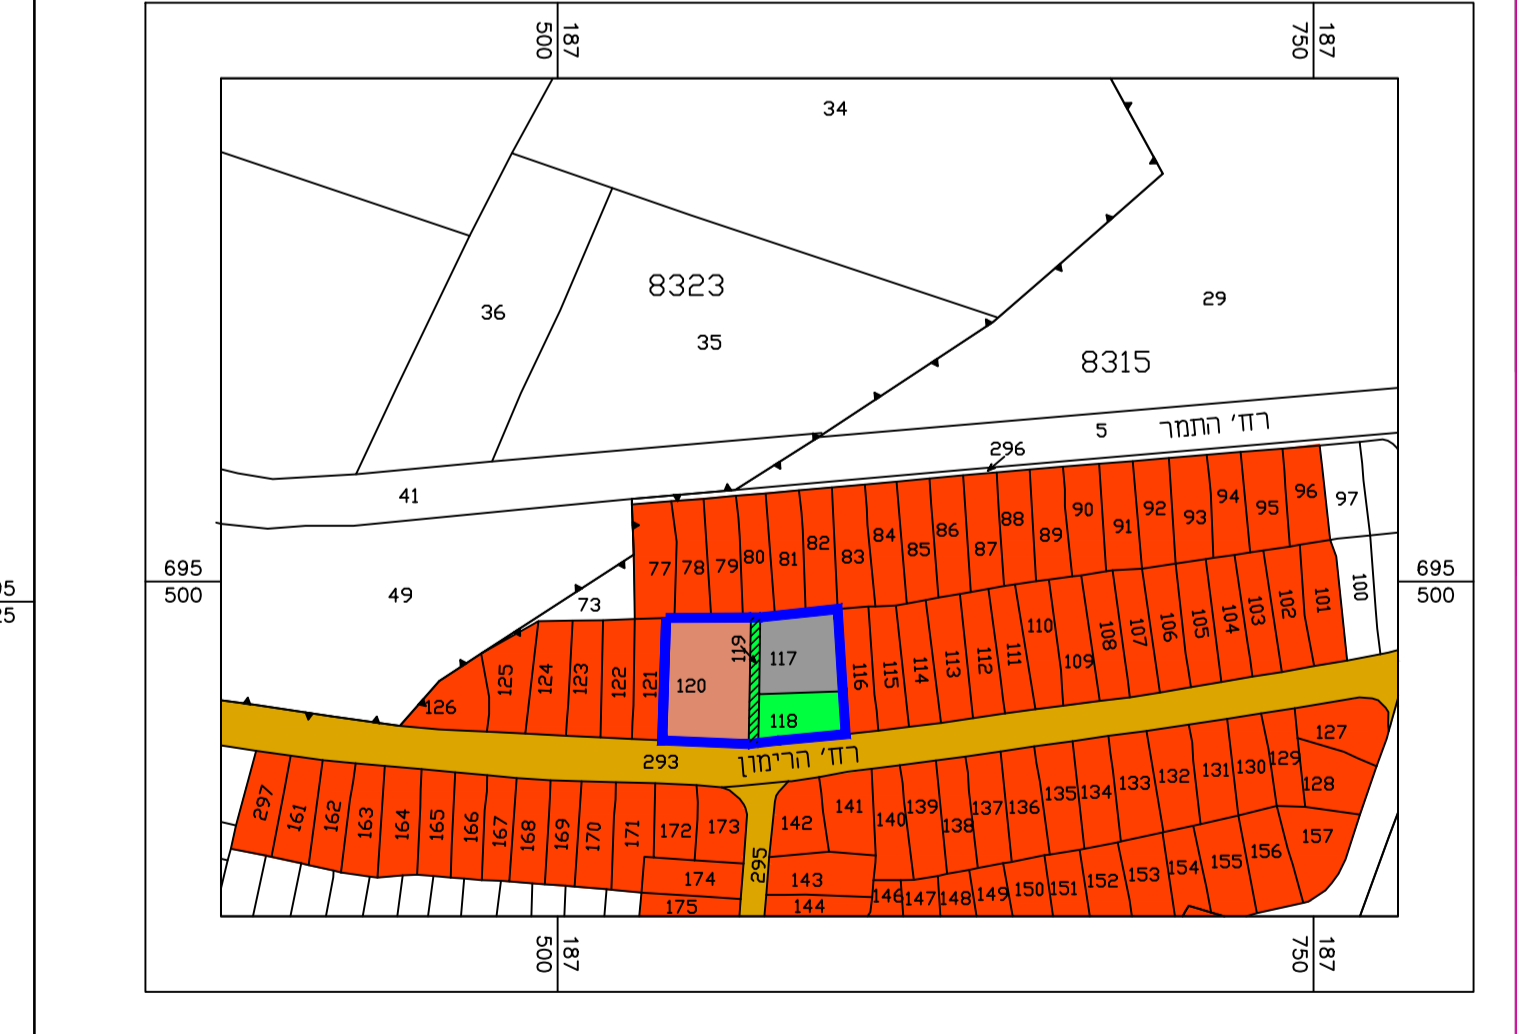

אני מאשר כי מפה זו הוכנה ונערכה בקנה מידה 1:2500 והיא התקת נכח של המפה הטופוגרפית על סמך מדידה שהסתיימה ביום 25.10.2020.  
 בהתמך על ברת איכות שביצעתי למפה זו אני מאשר את כל הפרטים ומאפייניהם שצוינו במפה. מדויקים לפי האמור דרגת דיוק אופקי היא: 1/3. דרגת דיוק אנכי היא: 1/3.  
 המפה הוכנה לפי תמנות המידות נמדדות ומיפוי. התשע"ז-2016. תאריך גמר התכנית: 22.10.2020.  
 ע.א.ח.ד. 522  
 שם המודד ומענו: מספר רשיון החתימה

25.10.2020  
 25.10.2020  
 לא לצרכי רשום  
 מודד מוסמך  
**ע.א.ח.ד.**  
 רשיון מס' 522  
 הרצליה רחוב דוד שמעוני 4 פל. 0505-349784  
 manomed@walla.com