


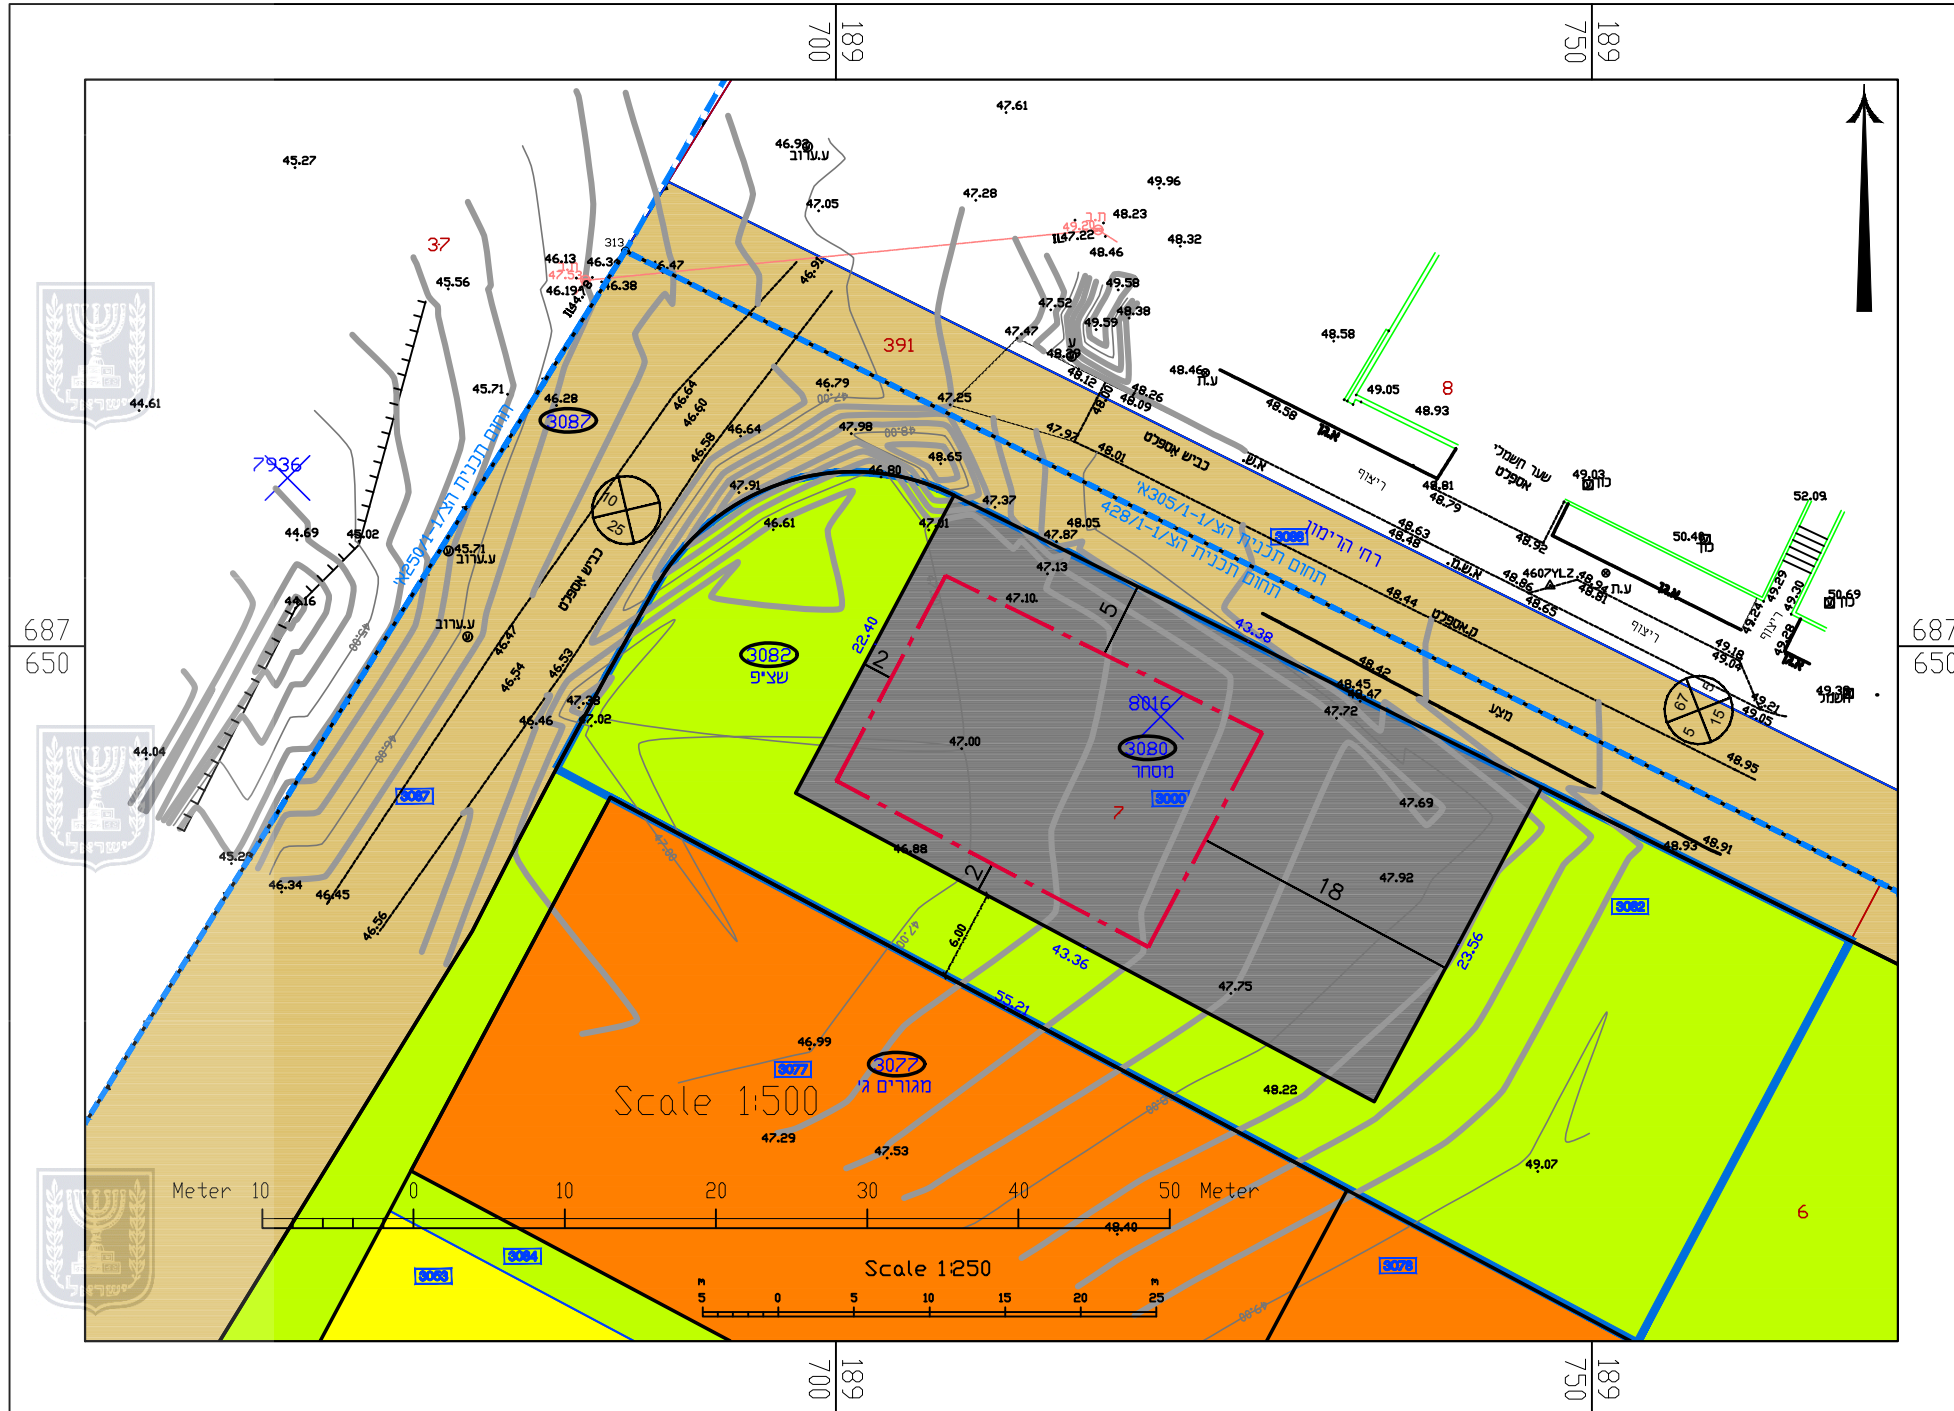

תשריט מצב מאושר 1:500



- מיקרא
- מגורים א'
- מגורים ג'
- מסוד
- שטח ציבורי פתוח
- דרך מאושרת
- קו בנין
- גבול תכנית
- גבול תכנית מאושרת
- מספר תא שטח
- מספר הדרך
- קו בנין
- רוחב הדרך
- גבול גוש
- מספר גוש
- גבול חלקה
- מספר חלקה

| | |
|---|-----------------------------|
| מצב מאושר | |
| תכנית מס' 457-0979591 | |
| שינוי זכויות במרכז מסחרי אבן יהודה | |
| גליון 1 מתוך 1 | |
| תחולה | רקע |
| תיאור | תכנית |
| תאריך עריכת חנופה | 21.11.2022 |
| קנין | 1500 |
| תרשימים נוספים | קנין |
| תרשים סביבה | 10000 |
| שמות וזהויות: | |
| עורך חנופה | שם: מודיעל אבי שישיש |
| תאריך: | חתימה: |

1:10000

תרשים סביבה

