




**מצב מאושר קנ"מ 1:250**  
עפ"י תכנית טב/2842

- מקרא מצב מאושר**
- גבול התכנית
  - קו תכנית מאושרת
  - מגורים ג'
  - דרך מאושרת
  - דרך מוצעת
  - חניה ציבורית
  - שביל
  - שטח ציבורי פתוח
  - גבול חלקה
  - מט' גוש 8466
  - מט' חלקה 16
  - מט' מגרש 5
  - 9  
A  
9 מספר הדרך
  - 9  
A  
9 קו בניין
  - 9  
A  
9 רוחב הדרך

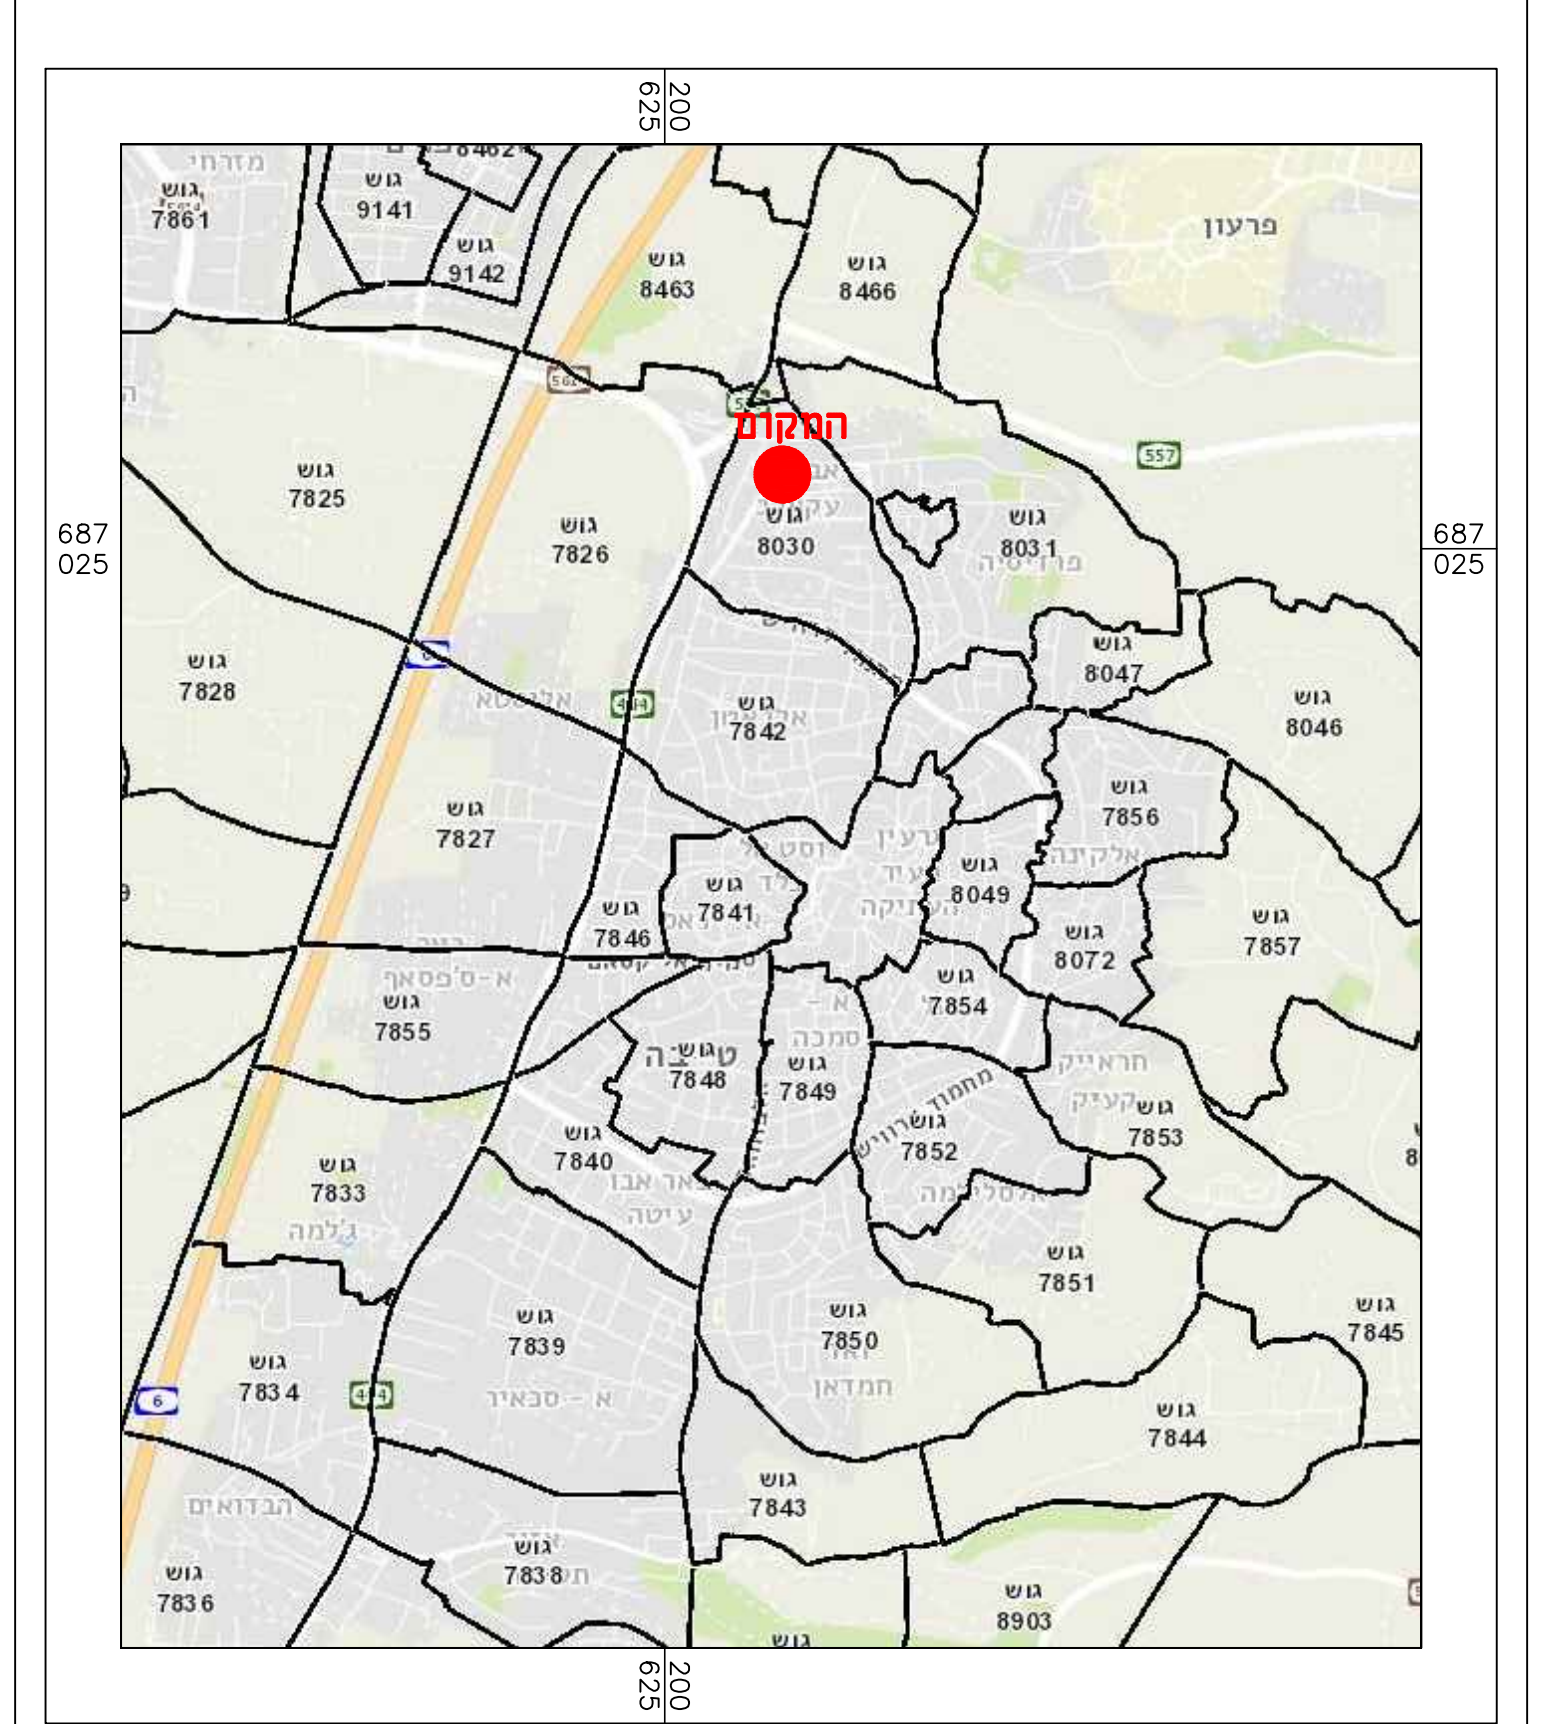

**תרשים התמצאות קנ"מ 1:25000**



**תרשים הסביבה הקרובה ק.מ. 1:1250**

**חוק התכנון והבנייה, התשכ"ה - 1965**  
**תכנית מפורטת**

**מס' 402-1133412**

**איחוד וחלוקה מחדש וקביעת קווי בניין פואד גבאלי**

**תשריט מצב מאושר גליון 1 מתוך 1**

<b>מחוז</b>	<b>המרכז</b>
<b>מרחב תכנון מקומי</b>	<b>אל-טייבה</b>
<b>רשות מקומית</b>	<b>אל-טייבה</b>
<b>ישוב</b>	<b>טייבה</b>

<b>שם הנספח</b>	<b>קנ"מ</b>
<b>מצב מאושר</b>	<b>קנ"מ 1:250</b>
<b>תרשים הסביבה הקרובה</b>	<b>קנ"מ 1:1250</b>
<b>תרשים התמצאות כללית</b>	<b>קנ"מ 1:25000</b>

<b>שמות וזחיתמות:</b>	<b>חתימה:</b>
<b>עורך תכנית</b>	אדריכל ג'באלי אחמד ת.ד. 1885 טייבה מיקוד 4040000 נייד: 09-8906333 054-4270203 Email: jebali.arch@gmail.com
	אדריכל א.גבאלי ת.ד. 2463044 נייד: 054-4270203