

מצב מאושר

נספח לתכנית מס' 418-1032549

העפרוני 14

ראש העין

גליון 1 מתוך 1

תחולה	רקע
-------	-----

רקע

מציב מאושר	תיאור
------------	-------

מצב מאושר

08/12/2022	תאריך עריכת הנספח
------------	----------------------

08/12/2022

קנ"ח	1:250
------	-------

1:250

תרשימים נוספים	קנ"מ
----------------	------

קנ"מ

1:2500	תרשים התמצאות סטטורי
--------	----------------------

1:2500

1:2500	תרשים התמצאות תצ"א
--------	--------------------

1:2500

שמות וזתימות:

	שם: רעות יהל זילברמן כהן	עורך הנספח
	תאריך:	

	יחל זילברמן כהן

	יחל זילברמן כהן

מקרא:

אזור מגורים ב'

נשטח ציבורי פתוח

דרך מוצעת

י.עוודים שלא לפי מבא"ת 2006

מקרא:


גבול תכנית מאושרת

קו בניין תכנית מאושרת


מספר הדרך

קו בניין

רוחב הדרך

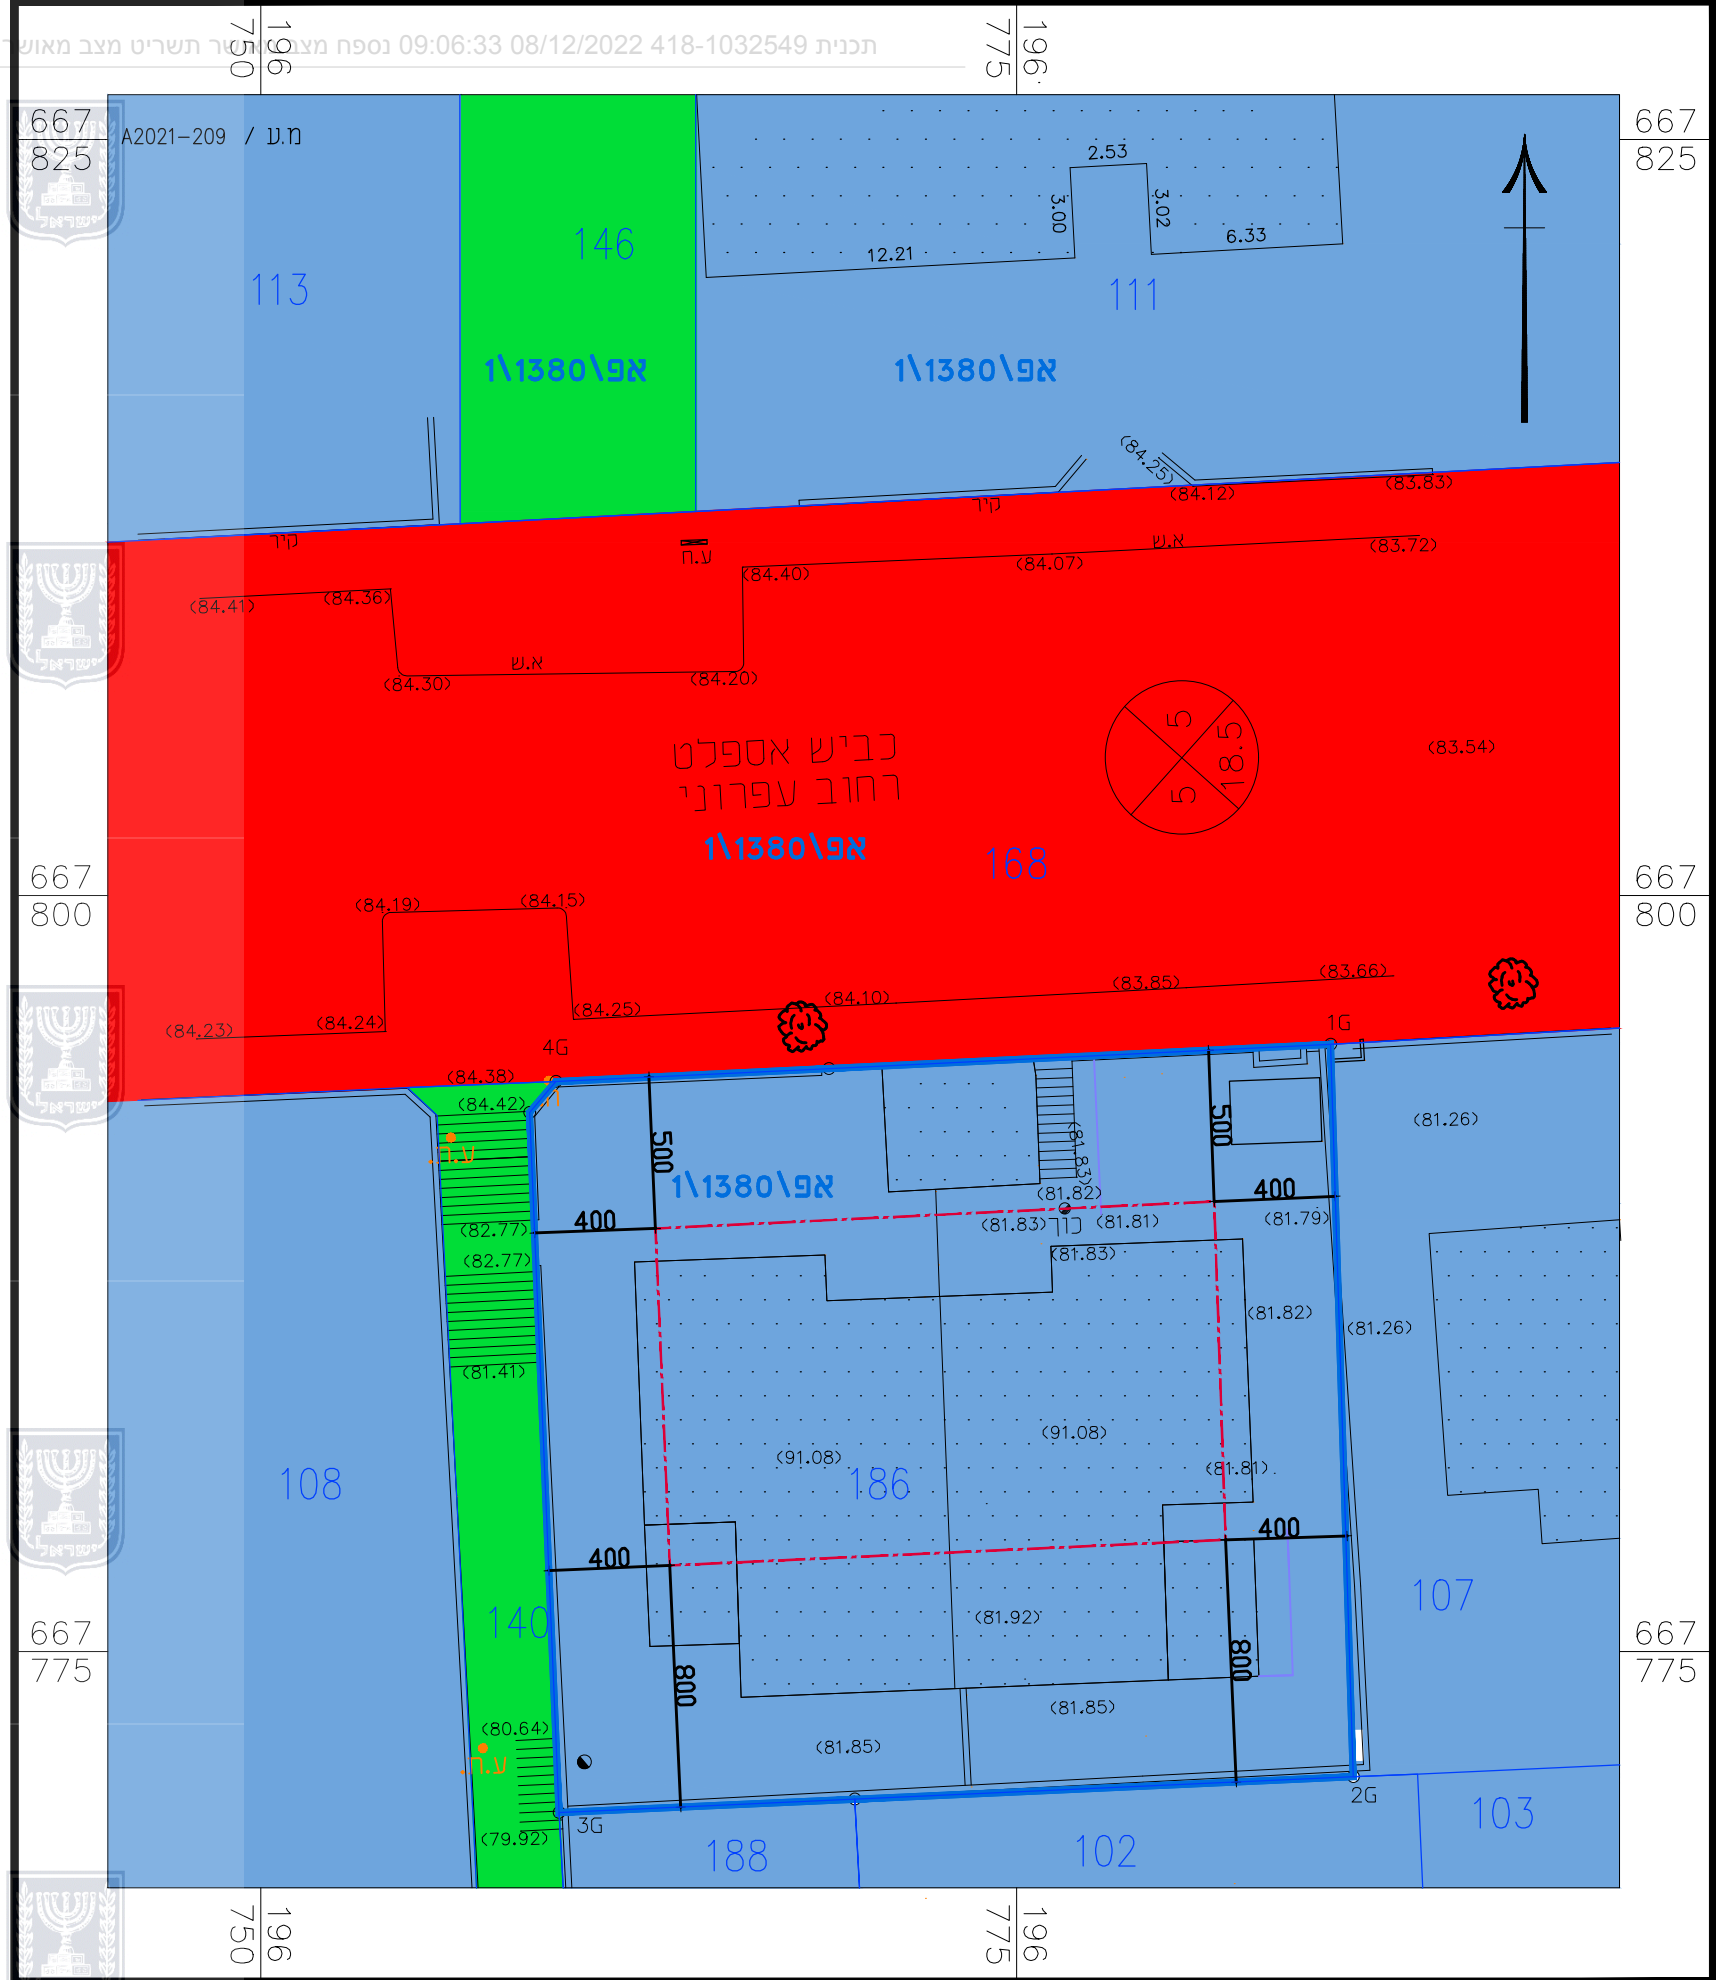

מצב מאושר
קנ"מ 1:250

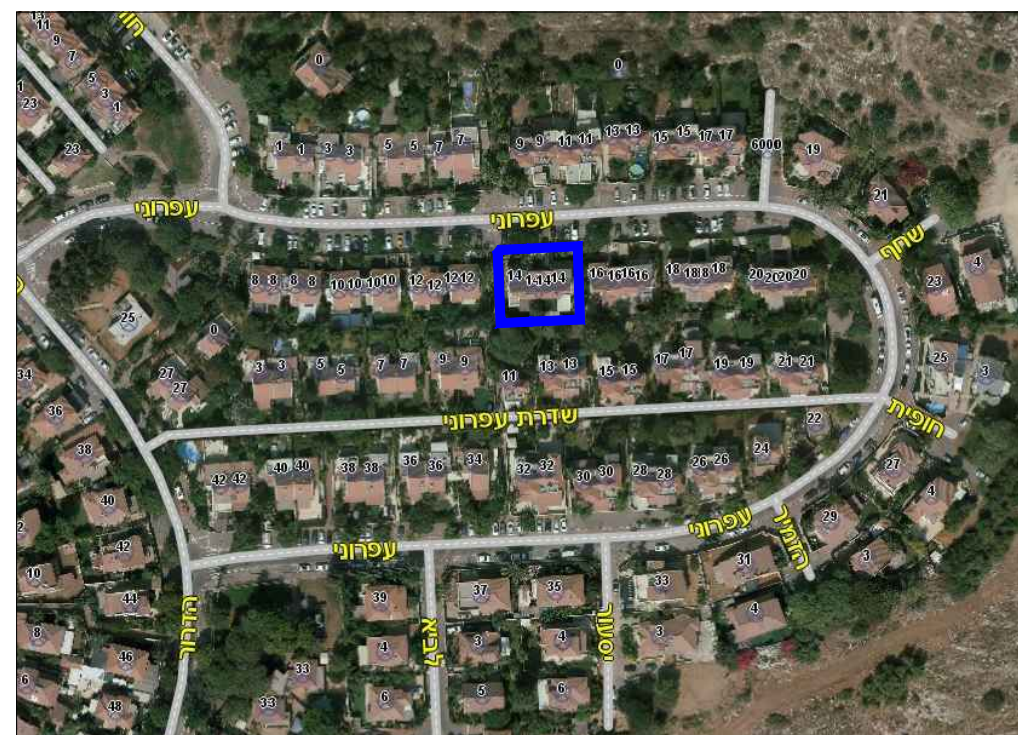

תרשים התמצאות - תצ"א
קנ"מ 1:2500



תשריט התמצאות - רקע סטטורי ממ"ג
קנ"מ 1:2500