


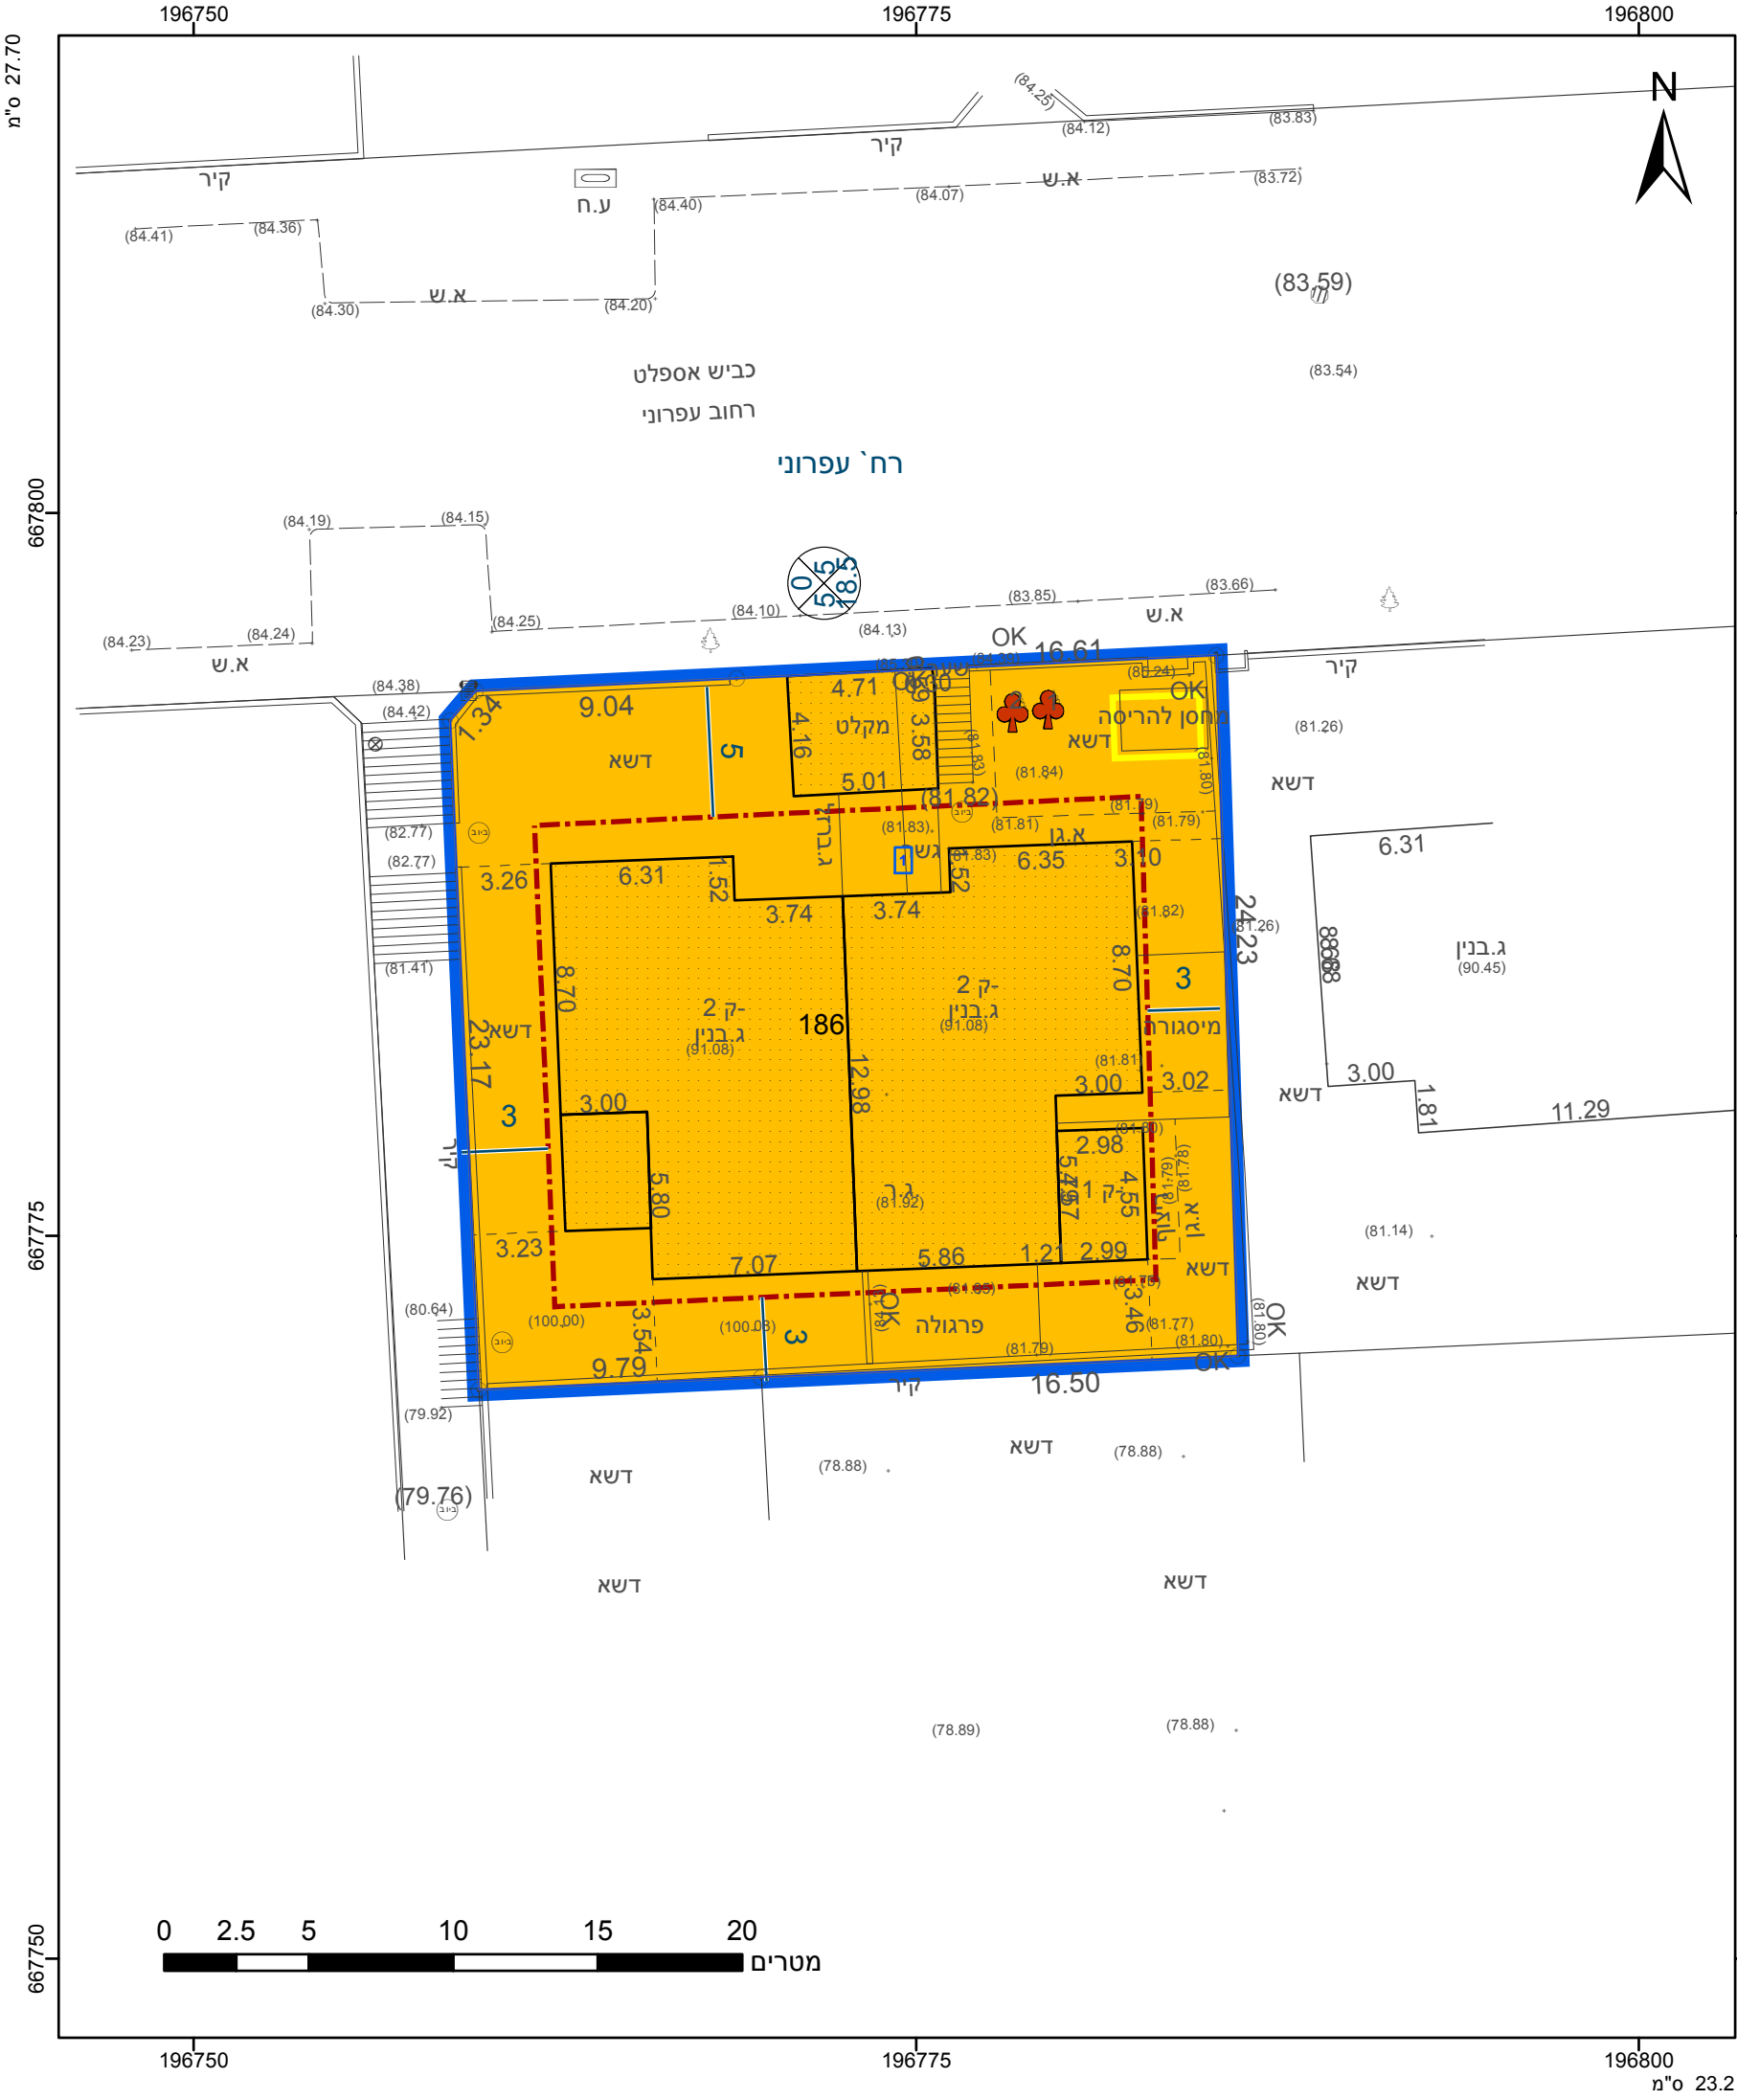

מקרא

גבול התכנית

גוש 1234

גבול גוש ומספרו

גבול חלקה ומספרה

תא שטח ומספרו

מספר הדרך

קווי בנין

רוחב הדרך

מגורים ב

מבנה להריסה

קו-בנין

מידות

עץ/עצים לשימור

מרכז

ראש העין

ראש העין

ראש העין

אישורים בתכנית מס' 418-1032549

הריני מצהיר בזאת כי המפה הטופוגרפית/המצבית המהווה רקע לתכנית זו, נערכה על ידי ביום 6.7.2021 והיא הוכנה לפי הוראות נוהל מבא"ת ובהתאם להוראות החוק ולתקנות המודדים שבתוקף. דיוק הקו הכחול והקדסטר: מדידה אנליטית מלאה ברמת תצ"ר

איסר בדיר

שם המודד

1182

מספר רישיון

תאריך

חתימה

חוק התכנון והבניה, התשכ"ה - 1965 תכנית מתאר מקומית	
מס' 418-1032549	
העירוני 14-תוספת זכויות בניה ושינוי קוי בנין	
תשריט מצב מוצע	
גיליון 1	מתוך 1
מחוז	מרכז
מרחב תכנון מקומי	ראש העין
רשות מקומית	ראש העין
ישוב	ראש העין
תכנית בסמכות	מקומית
איחוד וחלוקה	ללא איחוד וחלוקה
היתרים או הרשאות	תכנית שמכוחה ניתן להוציא היתרים או הרשאות
מונה תדפיס התשריט	9
מועד הפקה	18/06/2023
שטח התכנית	0.639 דונם
קנה מידה	1:250
שמות*	
מגיש תכנית	כפיר לוי תאגיד:
עורך ראשי	רעות יהל דילברמן תאגיד: רעות יהל

טבלת גושים וחלקות*			
מספר גוש	חלק/כל הגוש	מספרי חלקות בשלמותן	מספרי חלקות בחלקיותן
5019	חלק	186	

* הרשימה המלאה מפורטת בהוראות התכנית / בהודעה שפורסמה בעיתונות וברשומות

שנת צילום אוויר: 2019

מספר תכנית: 418-1032549, מספר גירסת תשריט: 9