



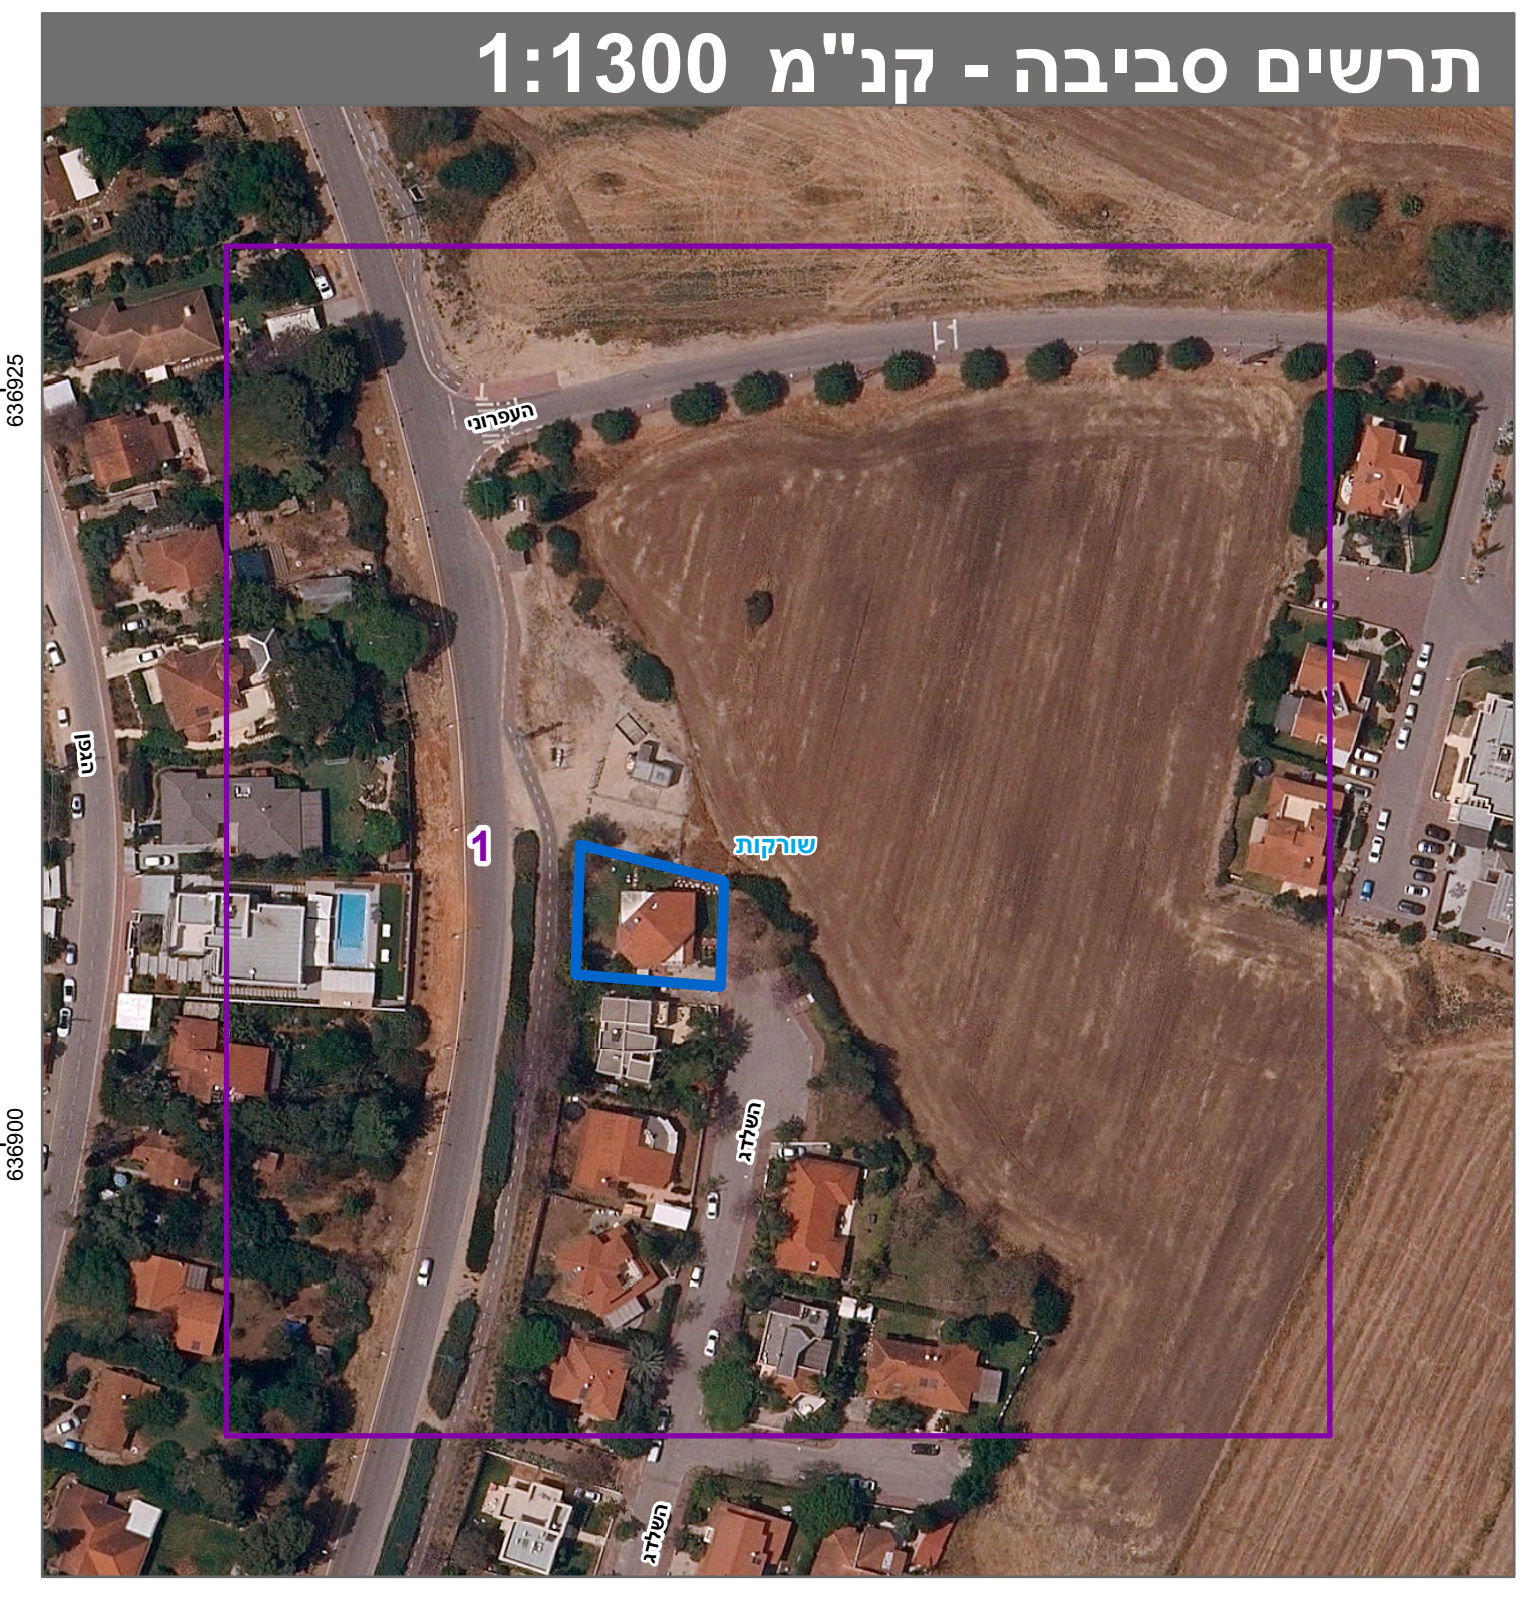

מקרא

סולם: 1:250
 תאריך: 23/04/2023
 מספר תוכנית: 5137
 מספר חלקה: 14/178
 מספר מגרש: 101

- מגורים
- גבול מנג'לות בניה
- קו בניה
- הרשימה
- מידות
- אתר קידוח
- עקרונות לשימור

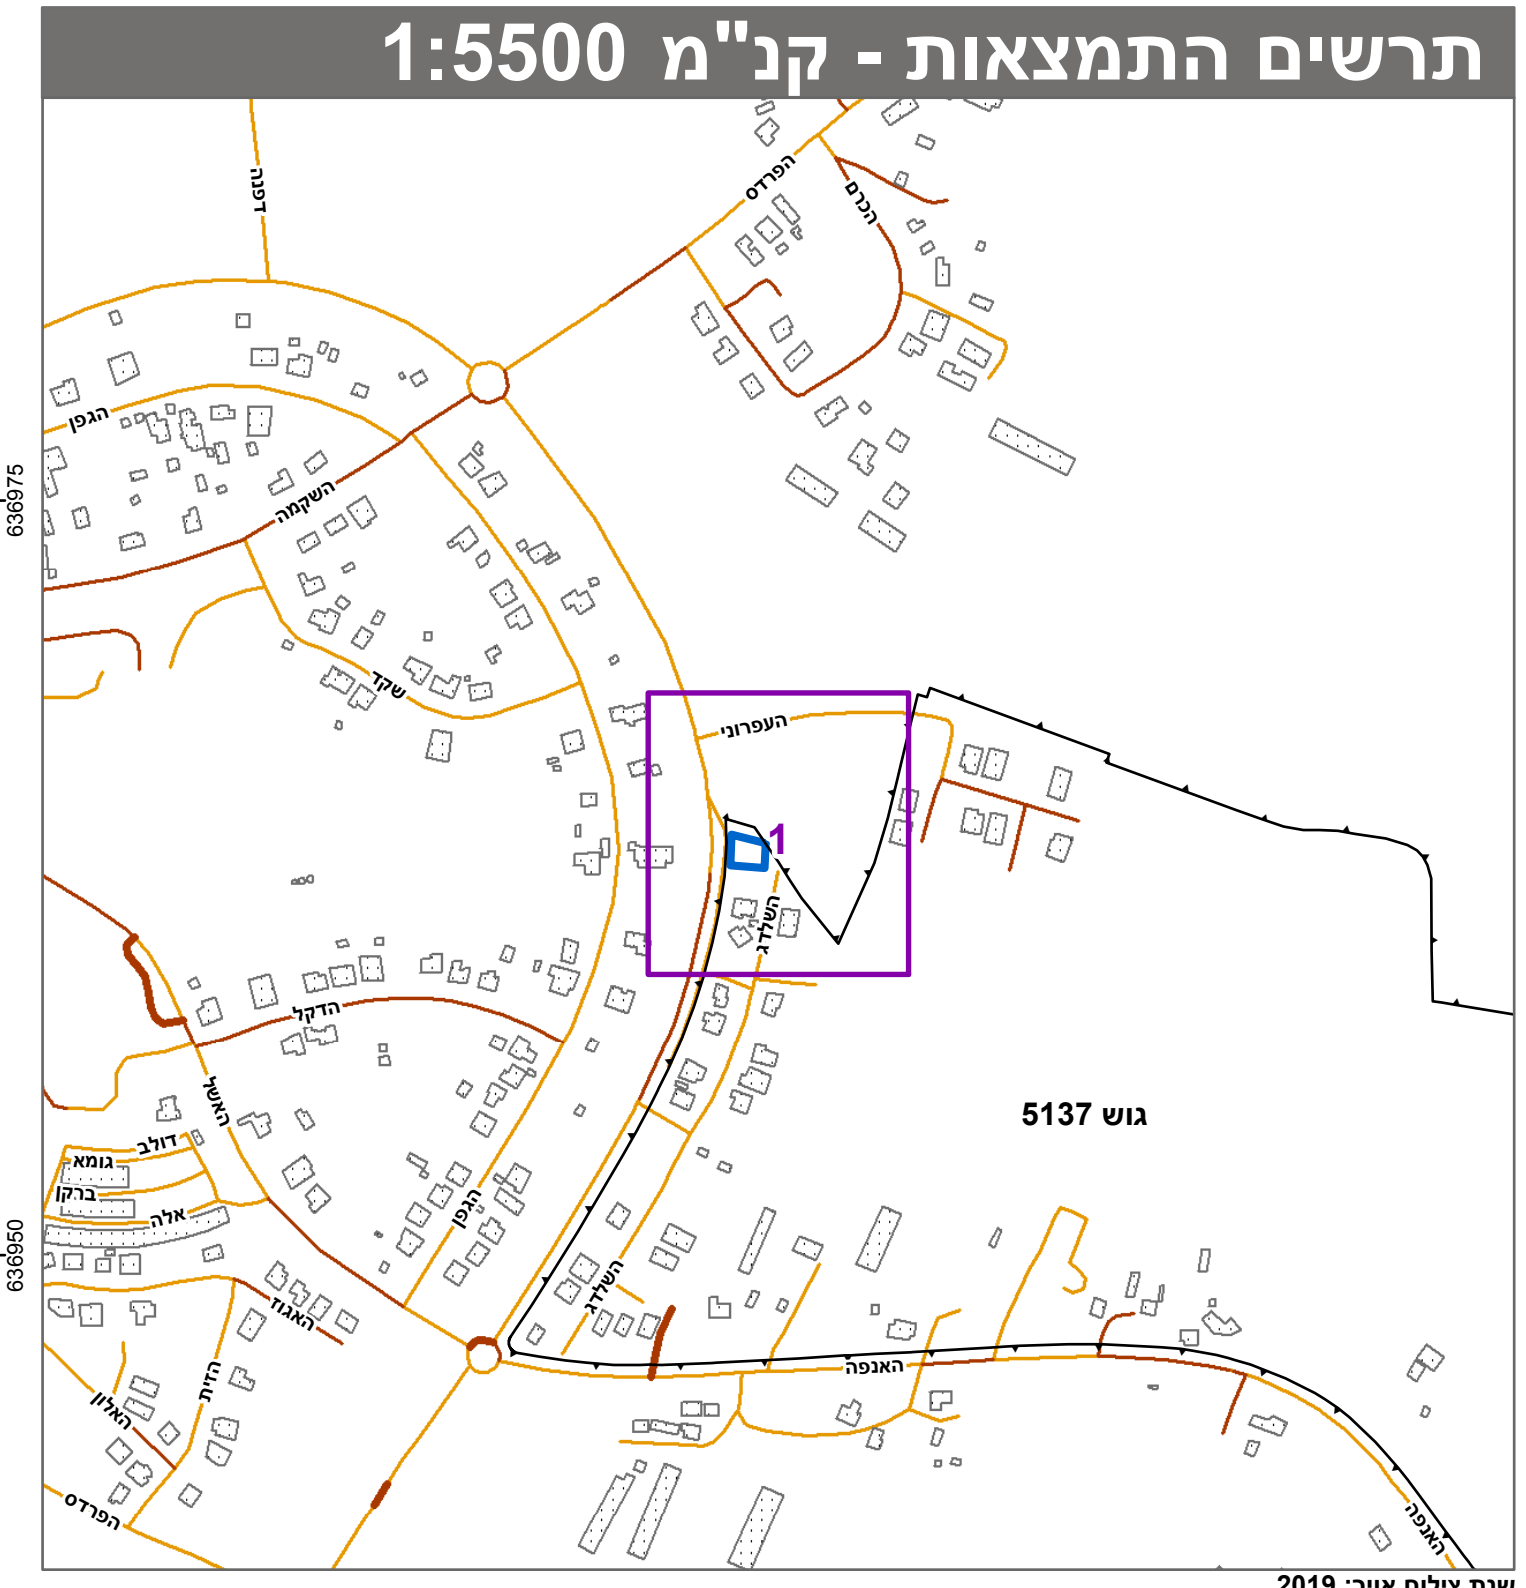

חוק התכנון והבניה, התשכ"ה - 1965
תכנית מפורטת

מס' 456-1123454

בר/מק/14/178 תוספת יח"ד - מגרש 101
מישר

תשריט מצב מוצע	
מחוז	מרכז
מרחב תכנון מקומי	שוקות
רשות מקומית	גדרות
ישוב	מישר
תכנית בסמכות	מקומית
איחוד וחלוקה	ללא איחוד וחלוקה
היתרים או הרשאות	תכנית שמכוחה ניתן להוציא היתרים או הרשאות
מונה תדפיס התשריט	22
מועד הפקה	23/04/2023
שטח התכנית	0.508 דונם קנה מידה 1:250

אישורים בתכנית מס' 456-1123454

שמות*

מגיש התכנית	עבר קנדלשטיין וידר תאגיד
מגיש התכנית	יאל קנדלשטיין תאגיד
עורך ראשי	טליה מרקוביץ תאגיד
יזם	יאל קנדלשטיין תאגיד

טבלת גושים וחלקות*

מספר גוש	כל הגוש חלק	מספר חלקות בשלמותן	מספר חלקות בחלקיות
5137	43		

* הרשימה המלאה מפורטת בהוראות התכנית / בהודעה שפורסמה בעיתונות וברשומות הרגיני מצהיר בזאת כי המפה הטופוגרפית/המצבית המהווה רקע לתכנית זו, נערכה על ידי ביום 02.12.21 והיא הוכנה לפי הוראות נוהל מב"ת ובהתאם להוראות החוק ולתקנות המודדים שבתוקף. דיוק הקו המחול והקדסטרי: מדידה אנליטית מלאה ברמת תצ"ר עפר קוקוס 701 שם המודד מספר רשיון חתימה תאריך