



מצב מאושר - 1:250

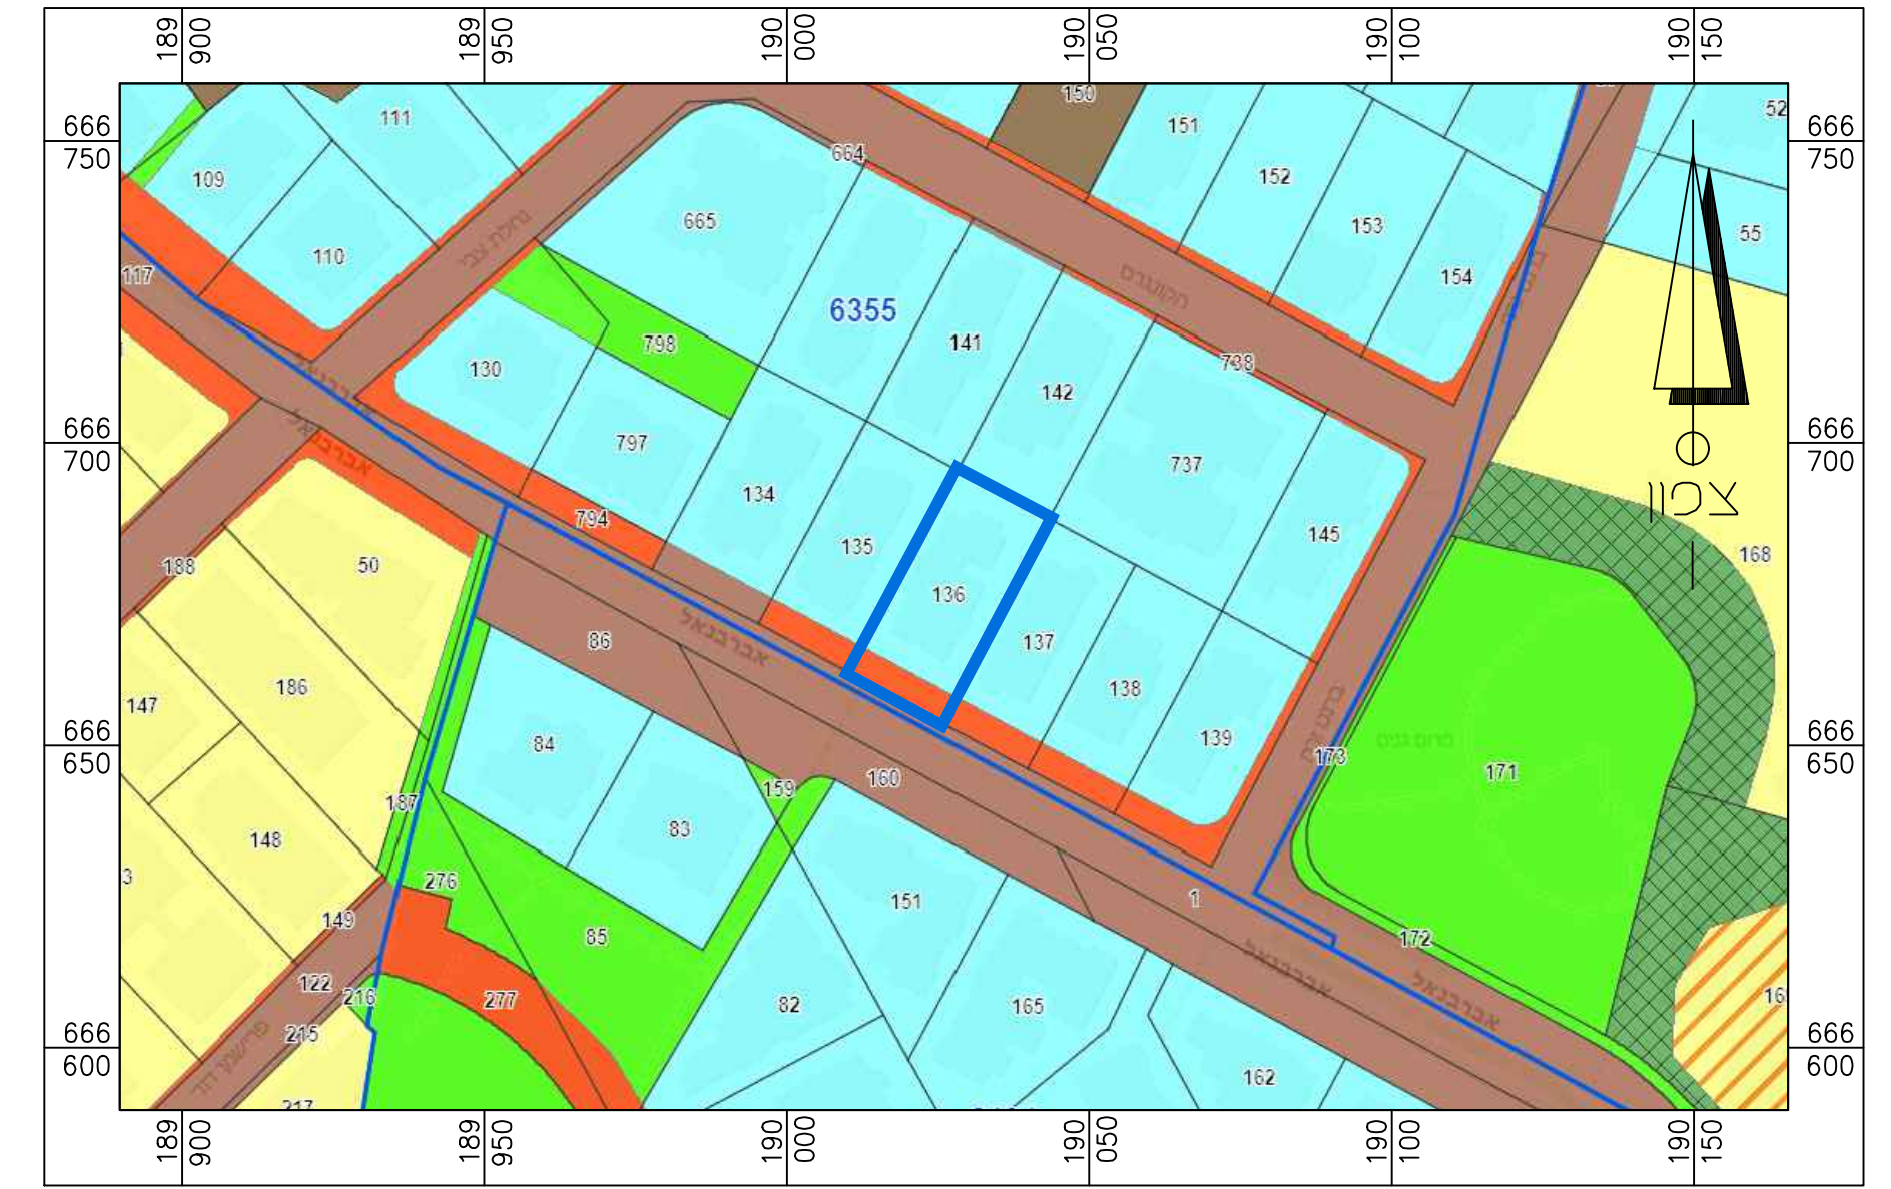

תרשים סביבה קרובה - 1:250

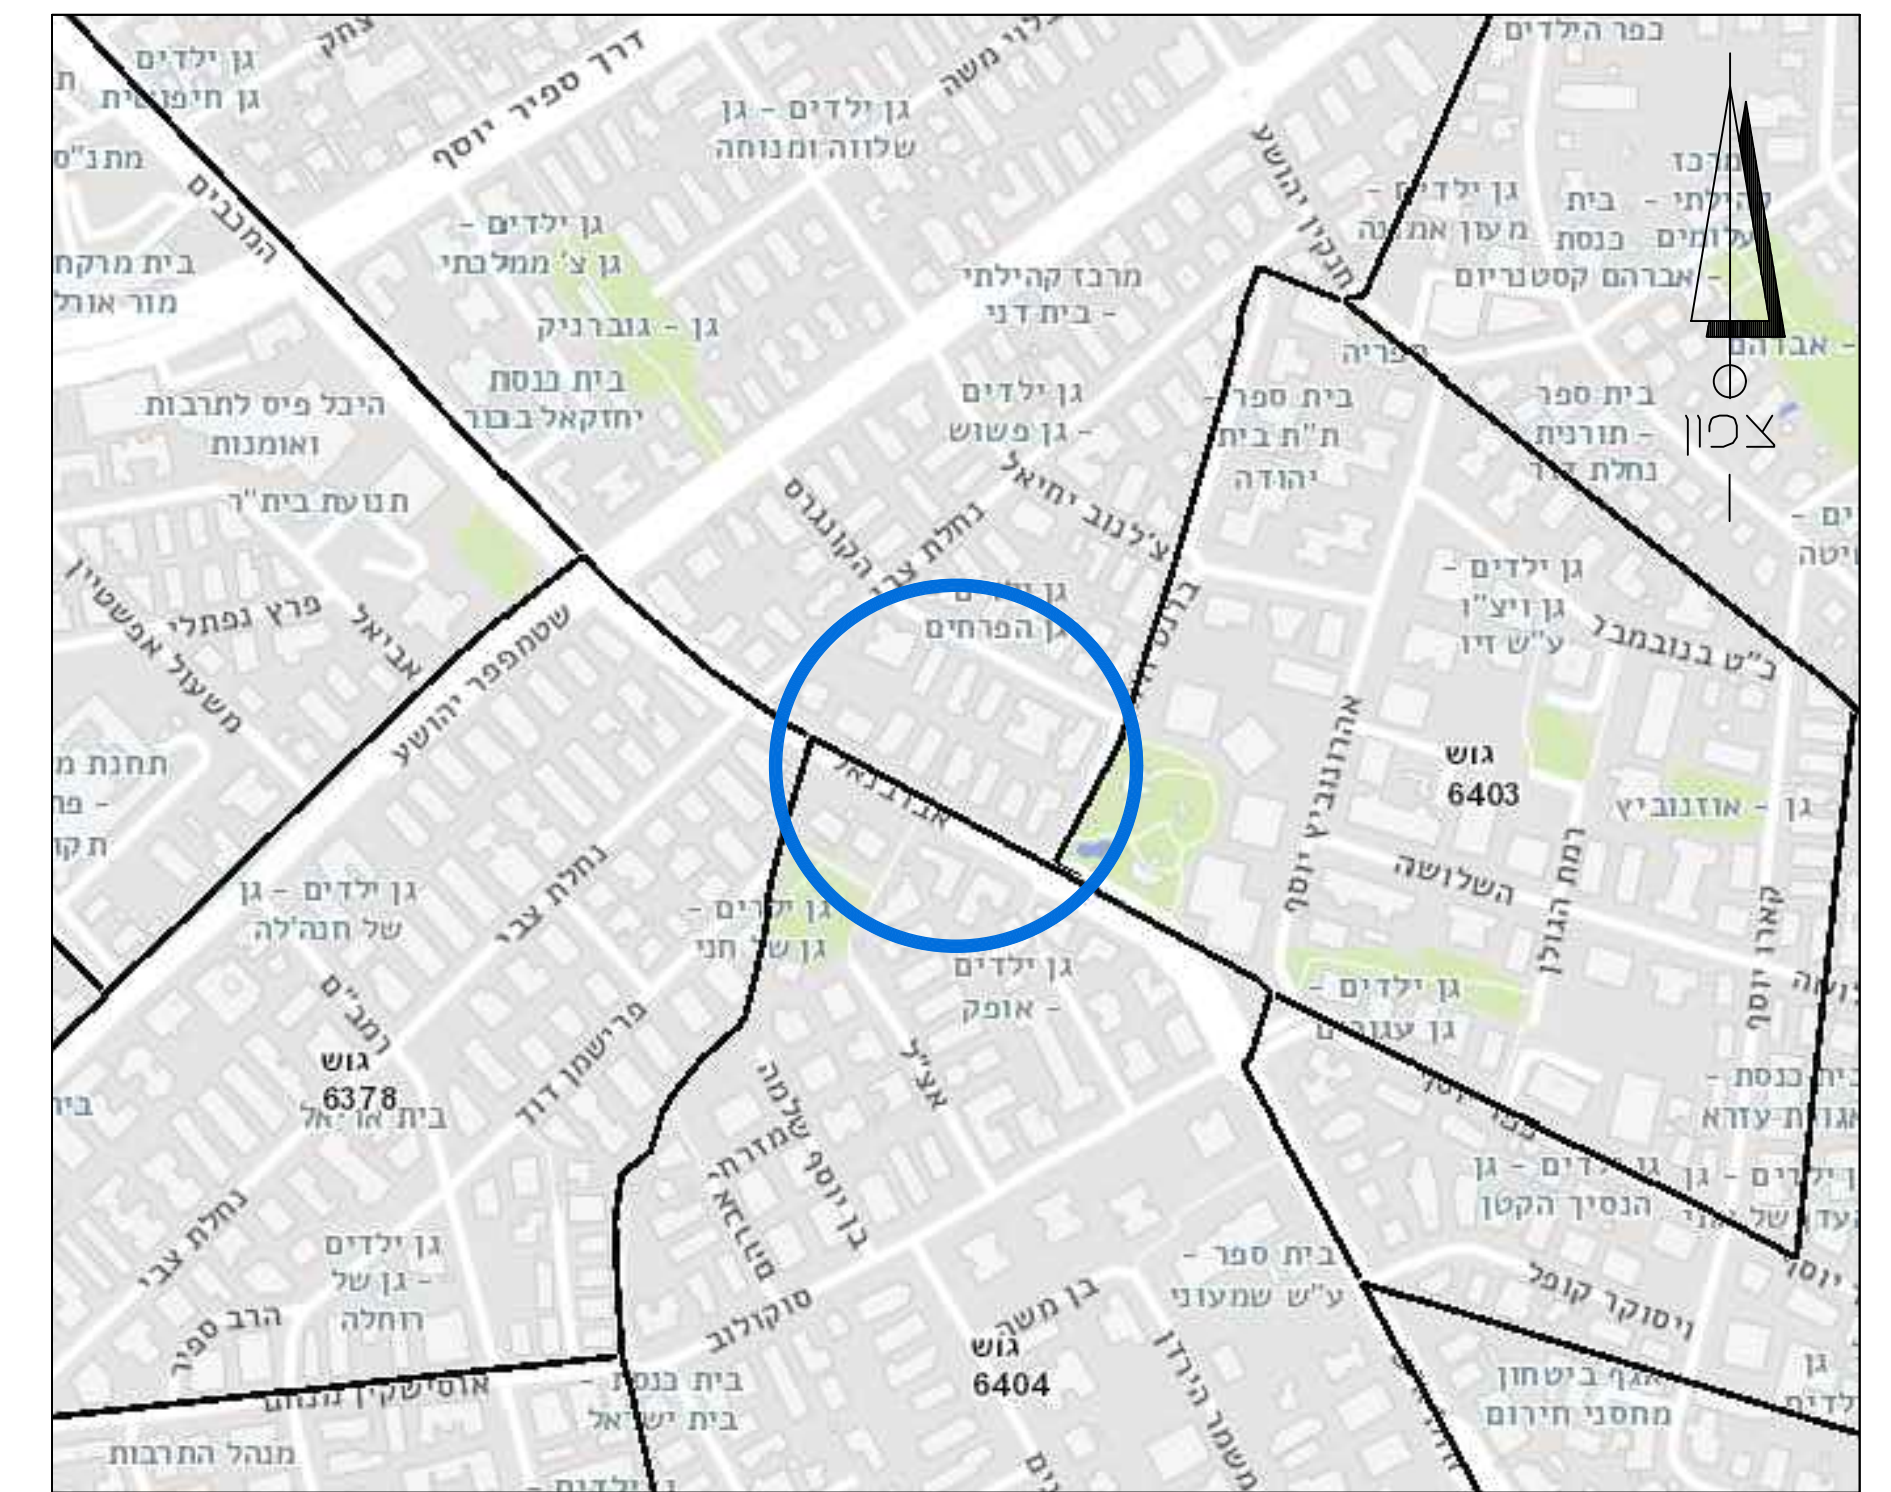

תרשים סביבה כללי - 1:5,000

נספח מצב מאושר

תכנית מס' 410-0998369

שם התכנית: פת\מק\1209\99 - רח' אברבנאל 15 פ"ת

תכנית מתאר מקומית
הכוללת הוראות של תכנית מפורטת

איחוד וחלוקה	סמכות ראשית	אופי התכנית
ללא איחוד וחלוקה	ועדה מקומית	תכנית שניתן מכוזה להוציא היתרים

מחזור: מרכז
מרחב תכנון מקומי: פתח תקווה
ישוב: פתח תקווה

שטח התכנית: 0.642 ד'
ק.מ. 1:250

גושים וחלקות בתכנית:

גוש	סוג גוש	חלקות בשלמותן	חלקי חלקות	מגרשים
6355	מוסדר	136	-	-

אשור\חתימות מוסדות התכנון:

שמות:

שם: דורון גולדושר	עורך התכנית
כתובת: רח' יצחק בן-צבי 10, פתח תקווה	
טלפון: 03-9327029	דוא"ל: office@goldarch.co.il
פקס: 03-9327124	