

**תשריט מצב מאושר גליון 1 מתוך 1**

מחזור	המרכז
מרחב תכנון מקומי	קסם
רשות מקומית	כפר קאסם
ישוב	כפר קאסם
תאריך	20/04/2023

שם הנספח	קנ"מ
מצב מאושר	1 : 250
תרשים סביבה	1 : 2500
התמצאות כללית	1 : 25000
תרשים נוסף	-
תמונה נוספת	-


חותמות מוסד תכנון:

**גושים וחלקות בתכנית:**


גוש	סוג תושי	חלקות בשלטונן	חלקי חלקות
9082	מוסדר	15	--
--	--	--	--

**שמות וזהותיות:**

עורך התוכנית	שם: <b>בדיר אחסאן</b> תאריך: <b>שם התאריך</b>
זהותיות:	

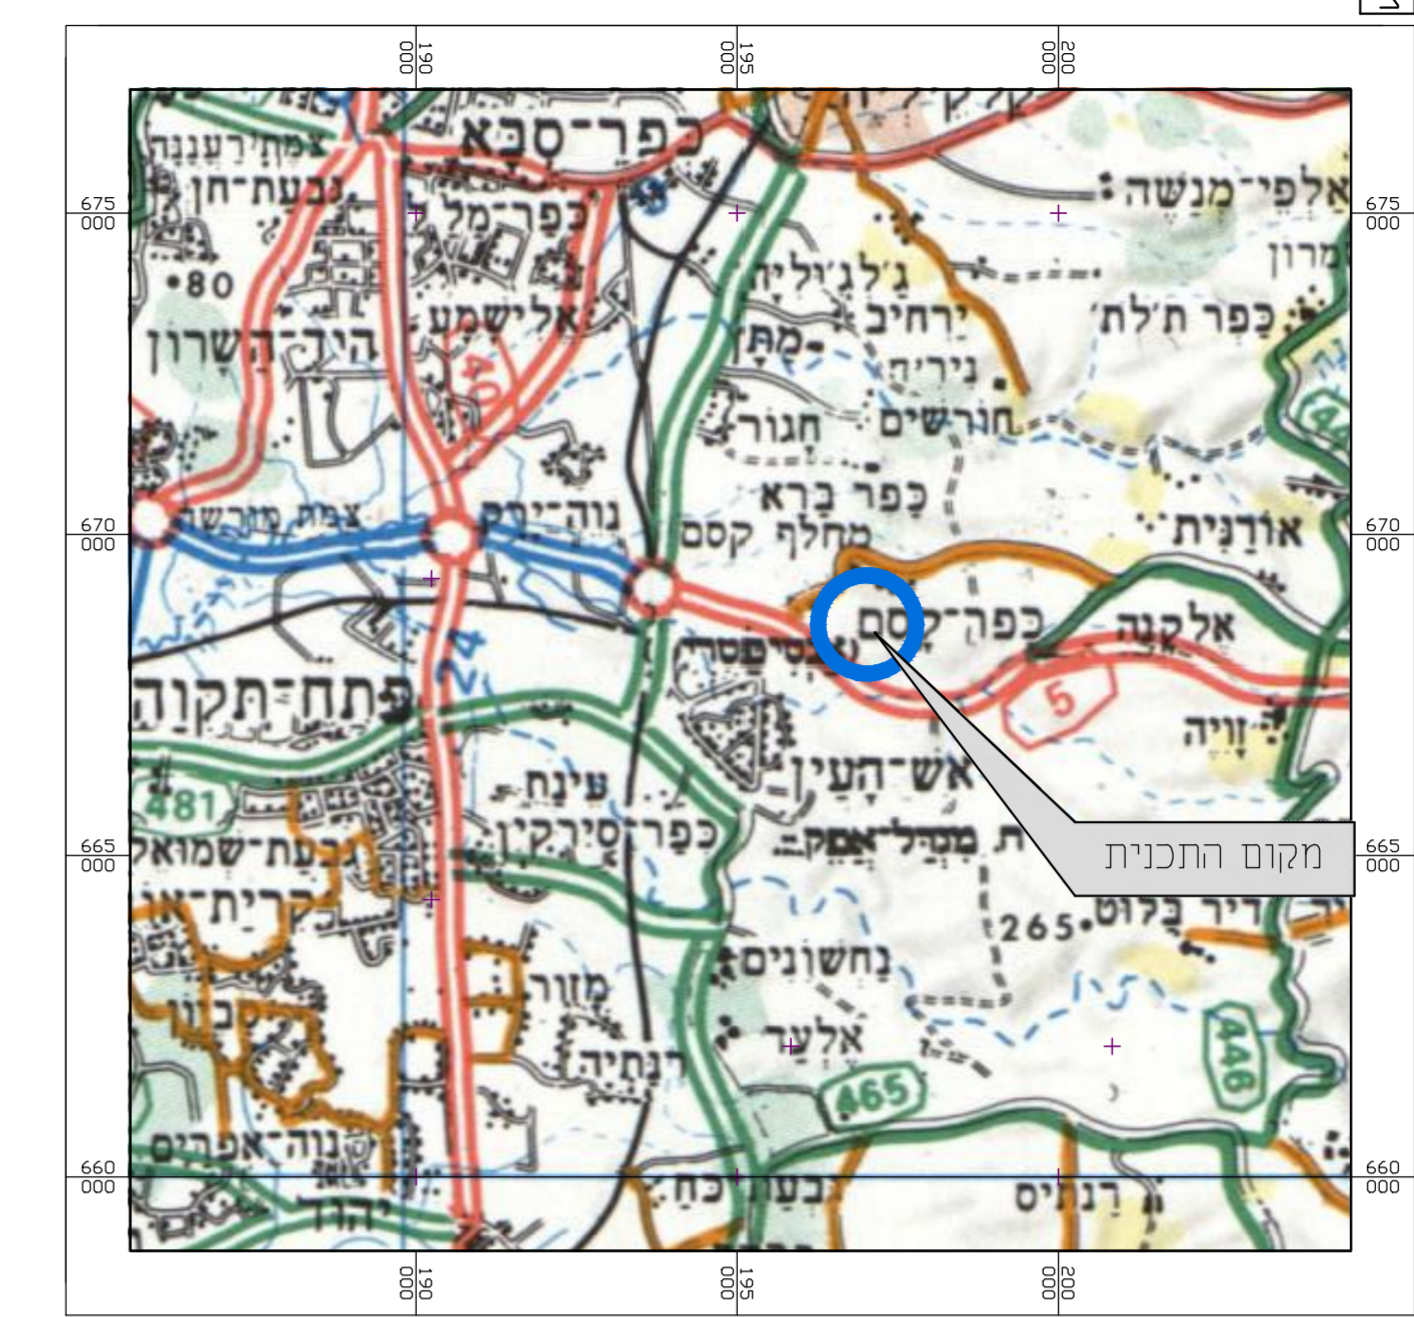

**תרשים להתמצאות כללית**  
 קנ"מ 1 : 25000

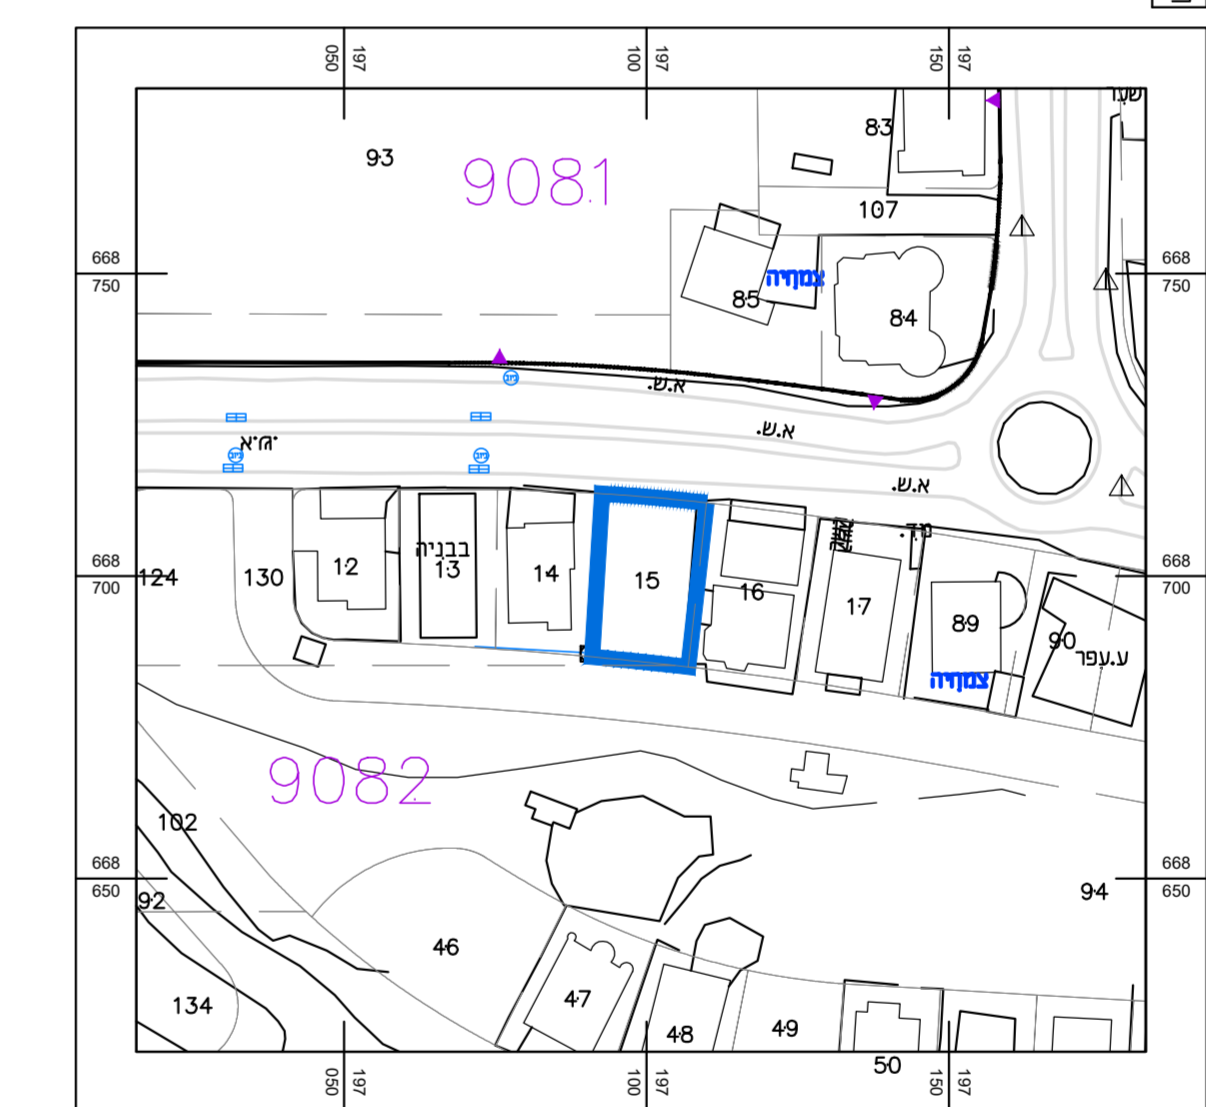

**תרשים לסביבה הקרובה**  
 קנ"מ 1 : 2500

**מקרא מצב מאושר**

- מגורים גו - 3 קומות
- דרך מאושרת
- דרך משלבת
- גבול תכנית
- קו בניין מתכנית מאושרת
- מספר מגרש (1314)

**מפה להיתר בניה**

ישוב	מס' ארץ	כמות	מספר תדירות	שם מרשמי
הרצו עבוד	דאגה	9082-15	מספר תדירות	שם מרשמי
גוש	חלקה	בשלמות	שטח רשומי	מגרש
9082	15	15	454	7/71

**הערות**

1. לא לצרכי רישום.  
 2. אין להתחיל בכל תכנון לפני אישור התכנית וקווי הבניין ע"י רועדה.  
 3. קווי הבניין אינם סופיים והם באחריות הרועדה לחבנון ובנייה.

**נתוני רשת וגבולות**

1. המדידה בוצעה ברשת ישראל 2005/12  
 2. גבולות הבקרה שלטון מוססת המדידה הו:  
 3. גבולות התכנון חושבו מ: 2009/7/12 רצ"ת

מס	קואורדינטה צפון-מערב (נודים)	קואורדינטה מזרח-מערב (נודים)
1G	197109.92	668712.09
2G	197092.65	668713.61
3G	197090.98	668686.63
4G	197106.89	668684.97

**תרשים סביבה קנה מידה: 1:2500**



**הצהרת המודד**

אני מאשר כי מפה זו הוכנה ונערכה בקנה מידה 1:2500 והיא העתק נכון של המפה ה...  
 על סמך מדידה ששומתימה ביום 5.3.2023.  
 בהסתמך על בקרת איכות שביצעתי כמפה זו אני מאשר את כל הפרטים ומאפייניהם שצוינו  
 במפה, מדויקים כפי האמור; דרגת דיוק אופקו היא 3. דרגת דיוק אנכי היא 3.  
 המפה הוכנה לפי מנת המדידה ומיפוי התשע"ו-2016.  
**רשיון תכנון**  
 מס' 708  
 מספר רישון: 050-775962  
 תאריך: 19/20

**מקרא**

- מנה
- קר
- אבן שפה
- גבול חלקה
- גבול מגרש
- גבול עש
- גבול מגרש מבוקש
- גדר רשת
- גדר פח
- סכנה
- אבן נו
- עמוד חושל
- ע.ח.מ.ג.
- עמוד חושל
- עמוד חושל
- עמוד חושל
- תא בוק
- מספר דרך
- קו ביו
- רוחב דרך
- פרעלה
- פית גבול
- גדר ברזל
- ספסל
- שוחת ניקוז
- עמוד תאורה
- שלט
- מסלעה
- ברו שריפה
- עץ
- דואר
- מספר חלקה
- מספר מגרש



**מצב מאושר**  
 קנ"מ 1 : 250  
 לפי תכנית 7/ק