


019-18 מספר התוכנית  
 3 רמת דיוק וקו הכחול והמסומן:  
 1 = מדידת גרפית  
 2 = סו כחול נכבד בריבוע אנליטית  
 3 = מדידה אנליטית מראה ברמת תצד  
 1. המדידה המטרית  
 2. הריני מחזורי בואת כי מדידת המפה הטופוגרפית/  
 המצבית המהווה וטע כחוננית זו. ערבה עי ידי  
 25.06.2020  
 ביום  
 והיא הובנה לפי הוראת נוהל מבית וברחמם  
 כדראות ההקד וזכונות המודדים שבתוקף.  
 שם המודד: חסני אטבי מודד מוסמך  
 מספר רישיון: 1413  
 חתימה: \_\_\_\_\_ תאריך: \_\_\_\_\_

**מיקרא מצב מאושר**

- תעשייה עתירת ידע / תעסוקה
- שטח ציבורי פתוח
- דרך מאושרת
- מתקנים הנדסיים
- קו בנין
- גבול תכנית

מספר תא שטח 000

תרשים סביבה 1:2000

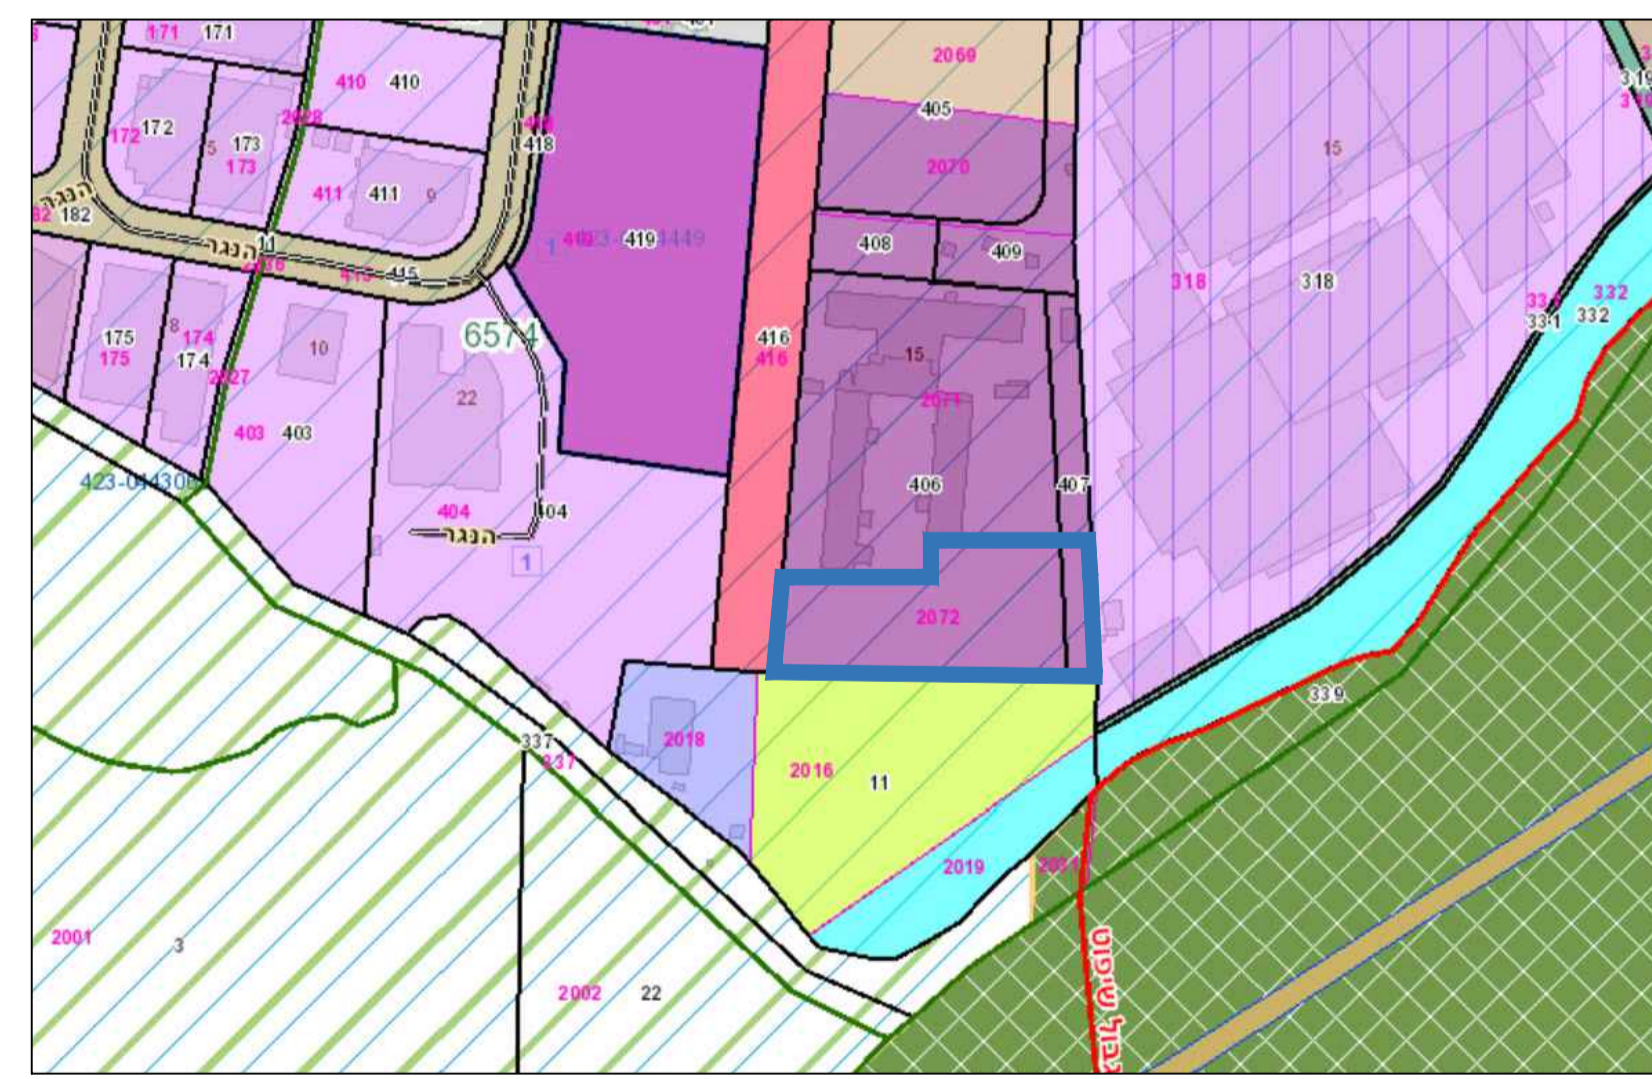

**תשריט מצב מאושר**

**נספח לתכנית מס' 423-0885590**

**שם התכנית**  
**הר/מק/4/145/ד**  
**מגרש 5 - אזה"ת נווה נאמן**

**גליון 1 מתוך 1**

שם הנספח	קני"מ
מצב מאושר	1500
תרשים סביבה	12000
	-
	-

תאריך: 02/12/2022

שמות וחתימות:

שם: **אדרי אורי ברעלי**  
 תאריך: \_\_\_\_\_  
**ברעלי לויצקי כסיף אדריכלים בע"מ**