

מ"ס 27.70

190350

190400




670700

670650

670700

670650

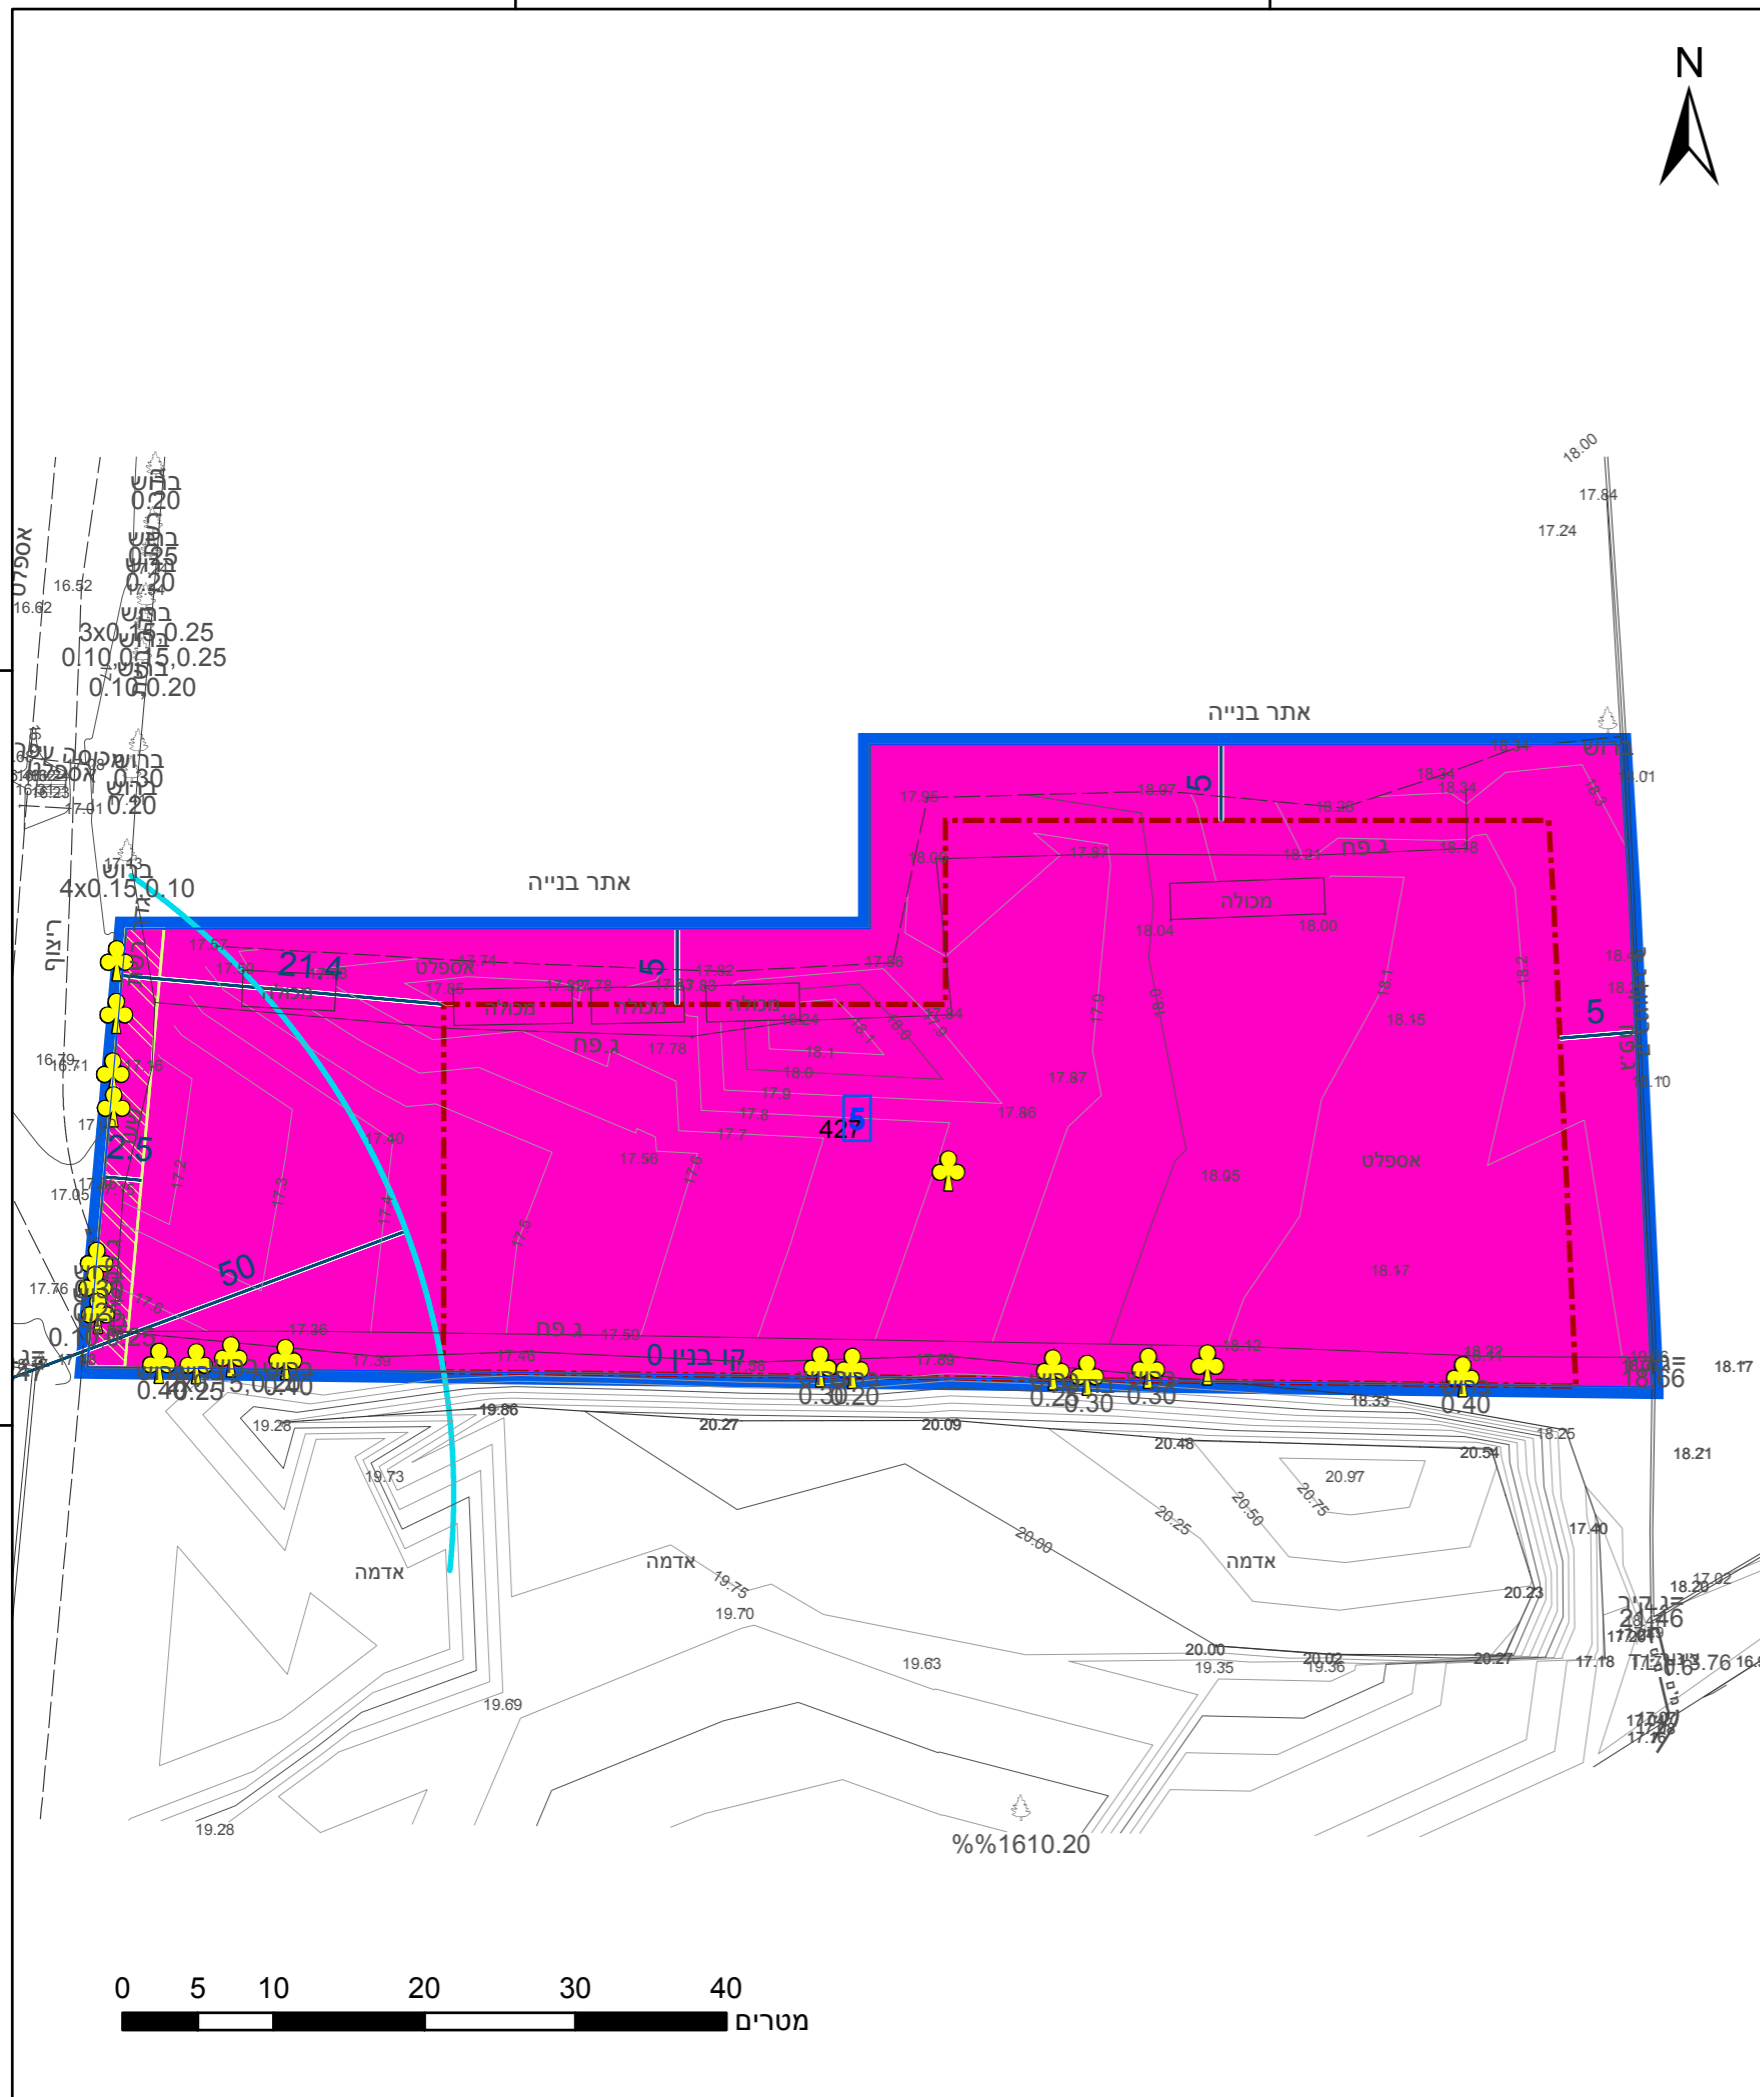

מקרא

תא שטח ומספרו	1	גבול התכנית	גוש 1234 ומספרו
מספר הדרך	2	גבול גוש ומספרו	5
קווי בנין	3	גבול חלקה ומספרה	5
חומב הדרך	4		

- תעסוקה
- זיקת הנאה למעבר רגלי
- קו-בנין
- קו עזר
- מידות
- עץ/עצים לכריתה

חוק התכנון והבניה, התשכ"ה - 1965
תכנית מפורטת

מס' 423-0885590

הר/מק/145/ד - מגרש 5 אזה"ת
נווה נאמן

תשריט מצב מוצע גיליון 1 מתוך 1	
מחוז	מרכז
מרחב תכנון מקומי	הוד השרון
רשות מקומית	הוד השרון
ישוב	הוד השרון


תכנית בסמכות	מקומית
איחוד וחלוקה	ללא איחוד וחלוקה
היתרים או הרשאות	תכנית שמכוחה ניתן להוציא היתרים או הרשאות
מונה תדפיס התשריט	18
מועד הפקדה	13/09/2023
שטח התכנית	דונם 3.63 קנה מידה 1:500

שמות*	
מגיש תכנית	תאגיד: בייג מרכזי קניות בע"מ
מגיש תכנית	תאגיד: וייס סופרין נדל"ן בע"מ
מגיש תכנית	תאגיד: לא ליאם השקעות בע"מ
עורך ראשי	אורי ברעלי
יזם	תאגיד: בייג מרכזי קניות בע"מ
יזם	תאגיד: וייס סופרין נדל"ן בע"מ
יזם	תאגיד: לא ליאם השקעות בע"מ

אישורים בתכנית מס' 423-0885590

טבלת גושים וחלקות*			
מספר גוש	מספרי חלקות בשלמותן	חלק/כל הגוש	מספרי חלקות בחלקיותן
6574	427	חלק	

תרשים התמצאות - קנ"מ 1:2500

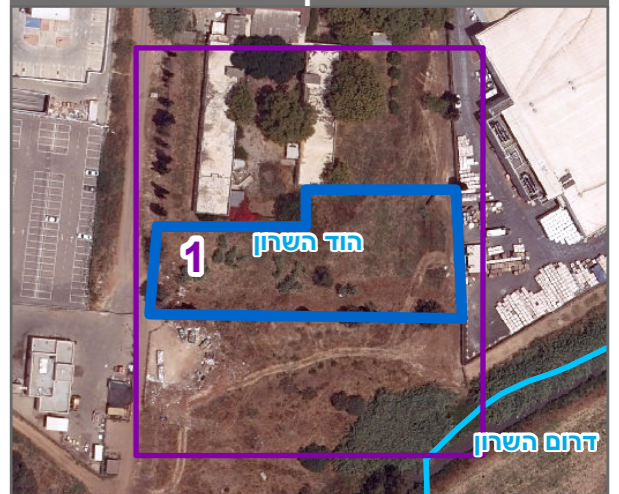

שנת צילום אוויר: 2019

הריני מצהיר בזאת כי המפה הטופוגרפית/המצבית המהווה רקע לתכנית זו, נערכה על ידי ביום 11.08.2022 והיא הוכנה לפי הוראות נוהל מבא"ת ובהתאם להוראות החוק ולתקנות המודדים שבתוקף. דיוק הקו הכחול והקדסטר: מדידה אנליטית מלאה ברמת תצ"ר

1413	חוסני אלטיבי מודד מוסמך
מספר רישיון	שם המודד
תאריך	חתימה