


מצב מאושר קנ"מ 1:250
עפ"י תכנית תמ"כ 1039

מקרא מצב מאושר

- גבול התכנית
- מגורים ומסחר
- מגורים ב'
- דרך מאושרת
- דרך מוצעת
- שטח ציבורי פתוח
- גבול חלקה
- 7826 מס' גוש
- 61 מס' חלקה
- 2 מס' מגרש
- 4
5
16
5 מספר הדרך
קו בניין הדרך
רוחב הדרך

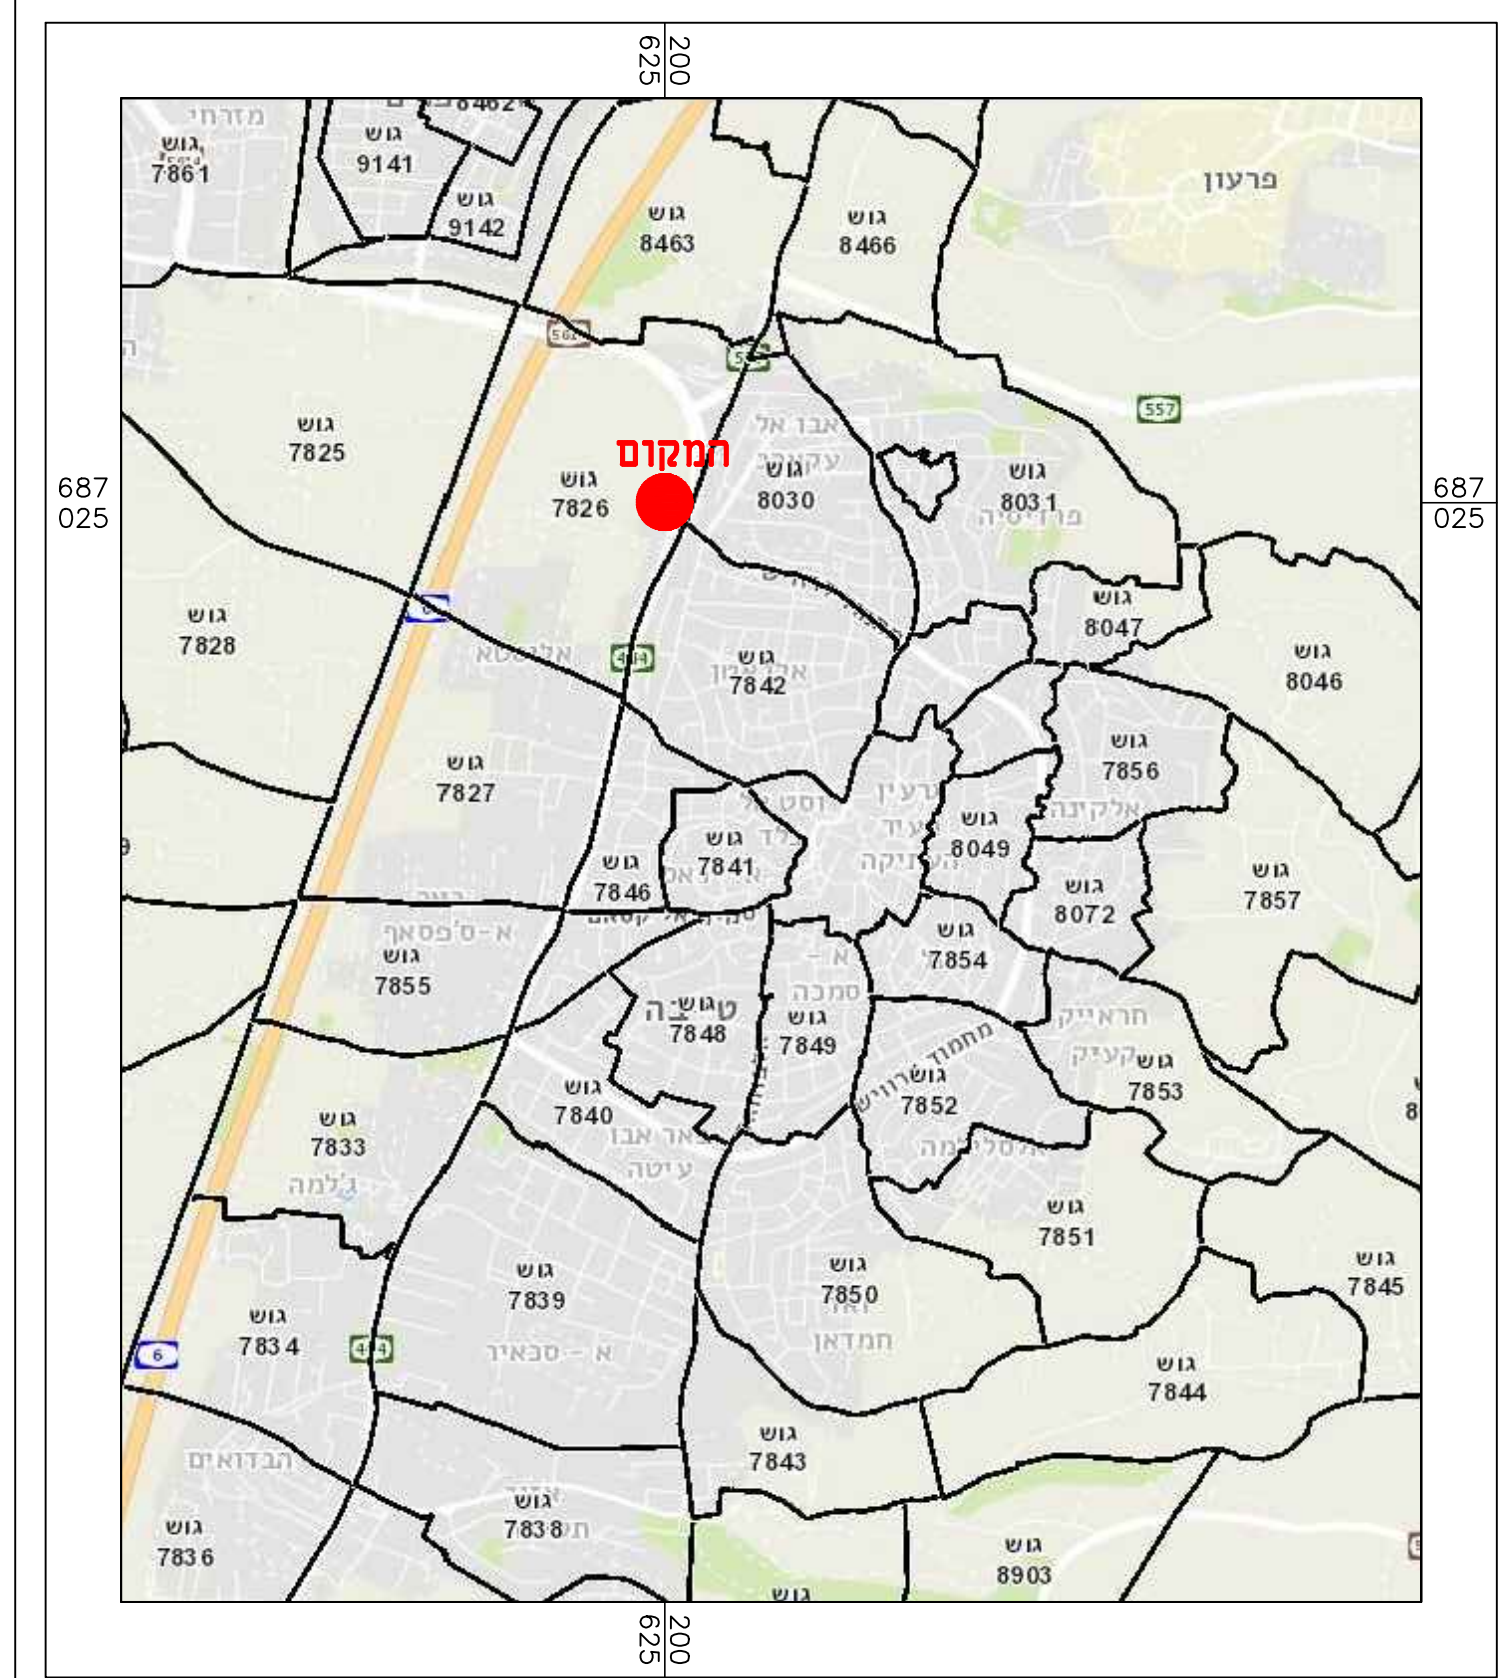

תרשים התמצאות קנ"מ 1:25000



תרשים הסביבה הקרובה קנ"מ 1:2500

חוק התכנון והבנייה, התשכ"ה - 1965
תכנית מפורטת
מס' 402-1129519
חלוקת מגרש לשני מגרשים
נאשף קיים

תשריט מצב מאושר גליון 1 מתוך 1

מחזור	המרכז
מרחב תכנון מקומי	אל-טייבה
רשות מקומית	אל-טייבה
ישוב	טייבה

שם הנספח	קנ"מ
מצב מאושר	קנ"מ 1:250
תרשים הסביבה הקרובה	קנ"מ 1:2500
תרשים התמצאות כללית	קנ"מ 1:25000

שמות וזחיתמות:	זחיתמה:
עורך תכנית	אדריכל ג'באלי אחמד ת.ד. 1885 טייבה מינוח 4040000 נייד: 09-8906333 טלפקס 054-4270203 Email: jebali.arch@gmail.com
	אדריכל א. ג'באלי ת.ד. 2460017 מינוח נייד: 054-4270203