


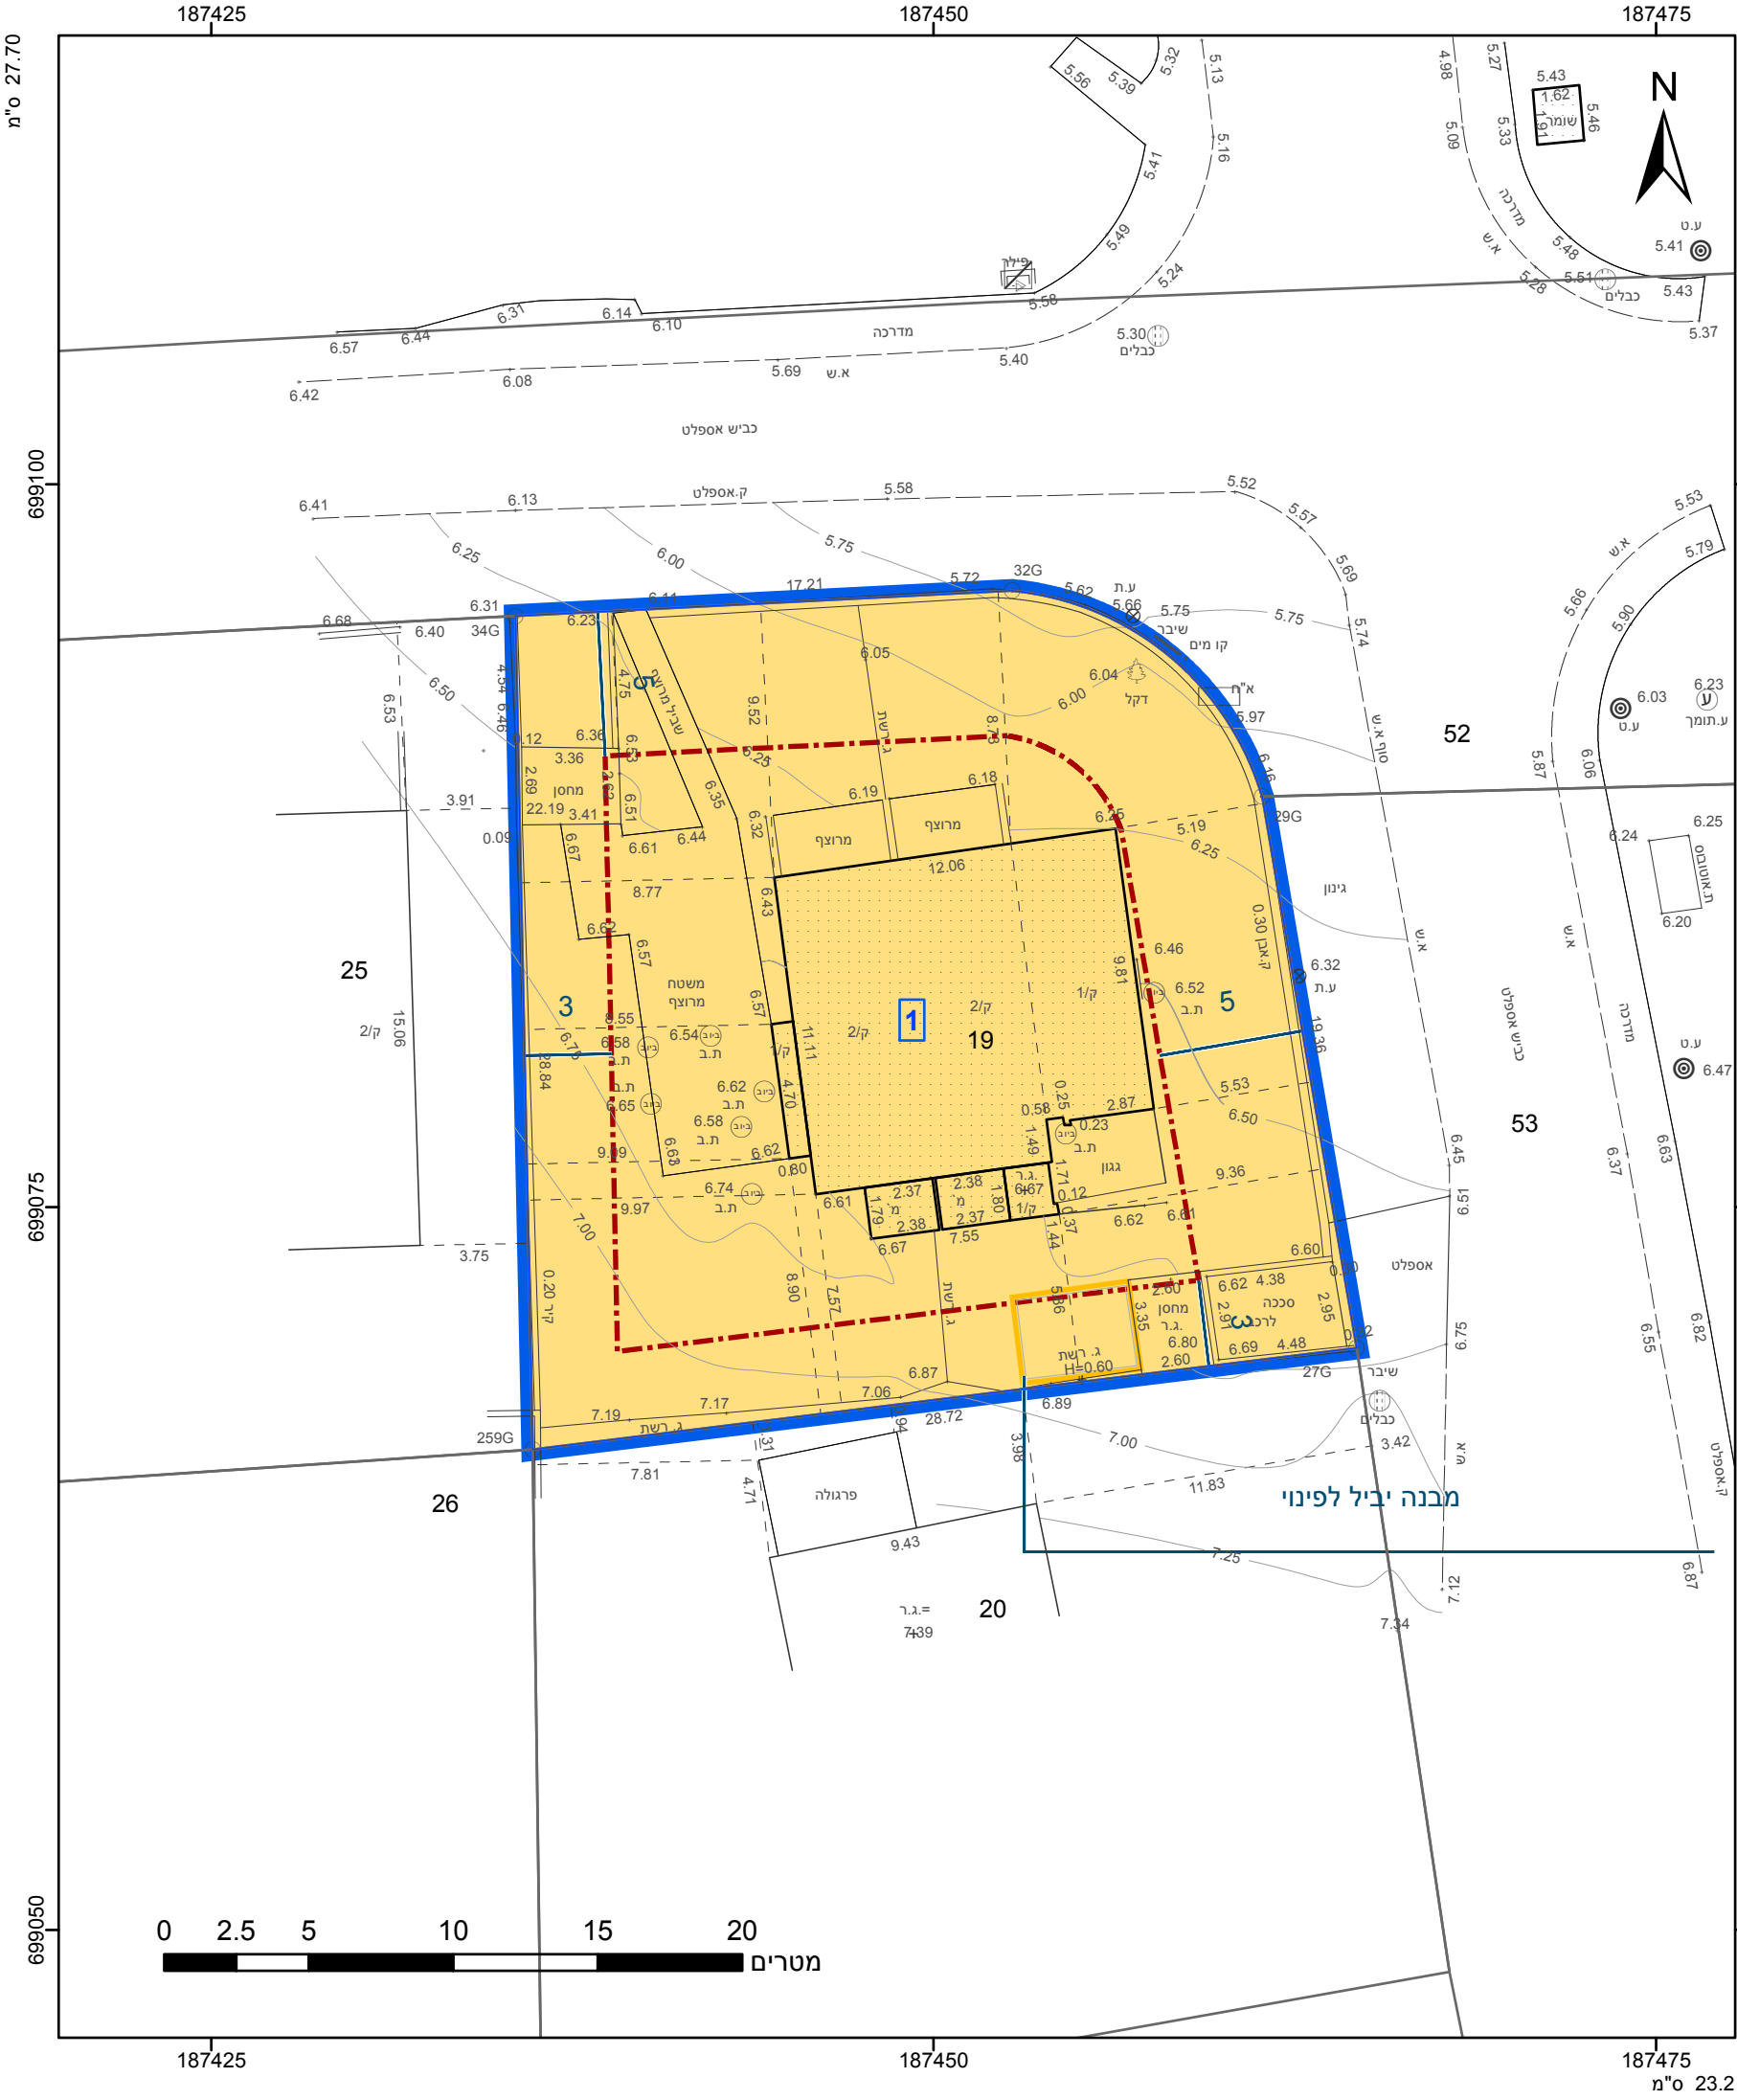

מקרא

גבול התכנית

גוש 1234

גבול גוש ומספרו

גבול חלקה ומספרה

תא שטח ומספרו

מספר הדרך

קווי בנין

רחב הדרך

מגורים

קו-בנין

להריסה

מידות

הריני מצהיר בזאת כי המפה הטופוגרפית/המצבית המהווה רקע לתכנית זו, נערכה על ידי ביום 2/12/2022 והיא הוכנה לפי הוראות נוהל מבא"ת ובהתאם להוראות החוק ולתקנות המודדים שבתוקף. דיוק הקו הכחול והקדסטר: מדידה אנליטית מלאה ברמת תצ"ר

נועם אשל

שם המודד

820

מספר רשיון

תאריך

חתימה

אישורים בתכנית מס' 409-0830349

חוק התכנון והבניה, התשכ"ה - 1965
תכנית מתאר מקומית
מס' 409-0830349

עח/מק/25/21, בית ינאי, אזרחי-מאי,
תוספת יח"ד במגרש מגורים

תשריט מצב מוצע

גיליון 1 מתוך 1

מחוז	מרכז
מרחב תכנון מקומי	עמק חפר
רשות מקומית	עמק חפר
ישוב	בית ינאי

תכנית בסמכות

מקומית

איחוד וחלוקה

ללא איחוד וחלוקה

היתרים או הרשאות

תכנית שמכוחה ניתן להוציא היתרים או הרשאות

מונה תדפיס התשריט

18

מועד הפקה

15/08/2023

19:19

שטח התכנית

0.726 דונם

קנה מידה

1:250

שמות*

מגיש תכנית

אילן אזרחי תאגיד:

מגיש תכנית

ארז אזרחי תאגיד:

מגיש תכנית

יוסף מאי תאגיד:

עורך ראשי

עובד רפאלי גרשון תאגיד:

יזם

אילן אזרחי תאגיד:

יזם

ארז אזרחי תאגיד:

יזם

יוסף מאי תאגיד:

טבלת גושים וחלקות*			
מספר גוש	חלק/ כל הגוש	מספרי חלקות בשלמותן	מספרי חלקות בחלקיותן
8337	חלק 19		

* הרשימה המלאה מפורטת בהוראות התכנית / בהודעה שפורסמה בעיתונות וברשומות

תרשים התמצאות - קנ"מ 1:1250

שנת צילום אוויר: 2019

מספר תכנית: 409-0830349, מספר גירסת תשריט: 18