



מצב מאושר

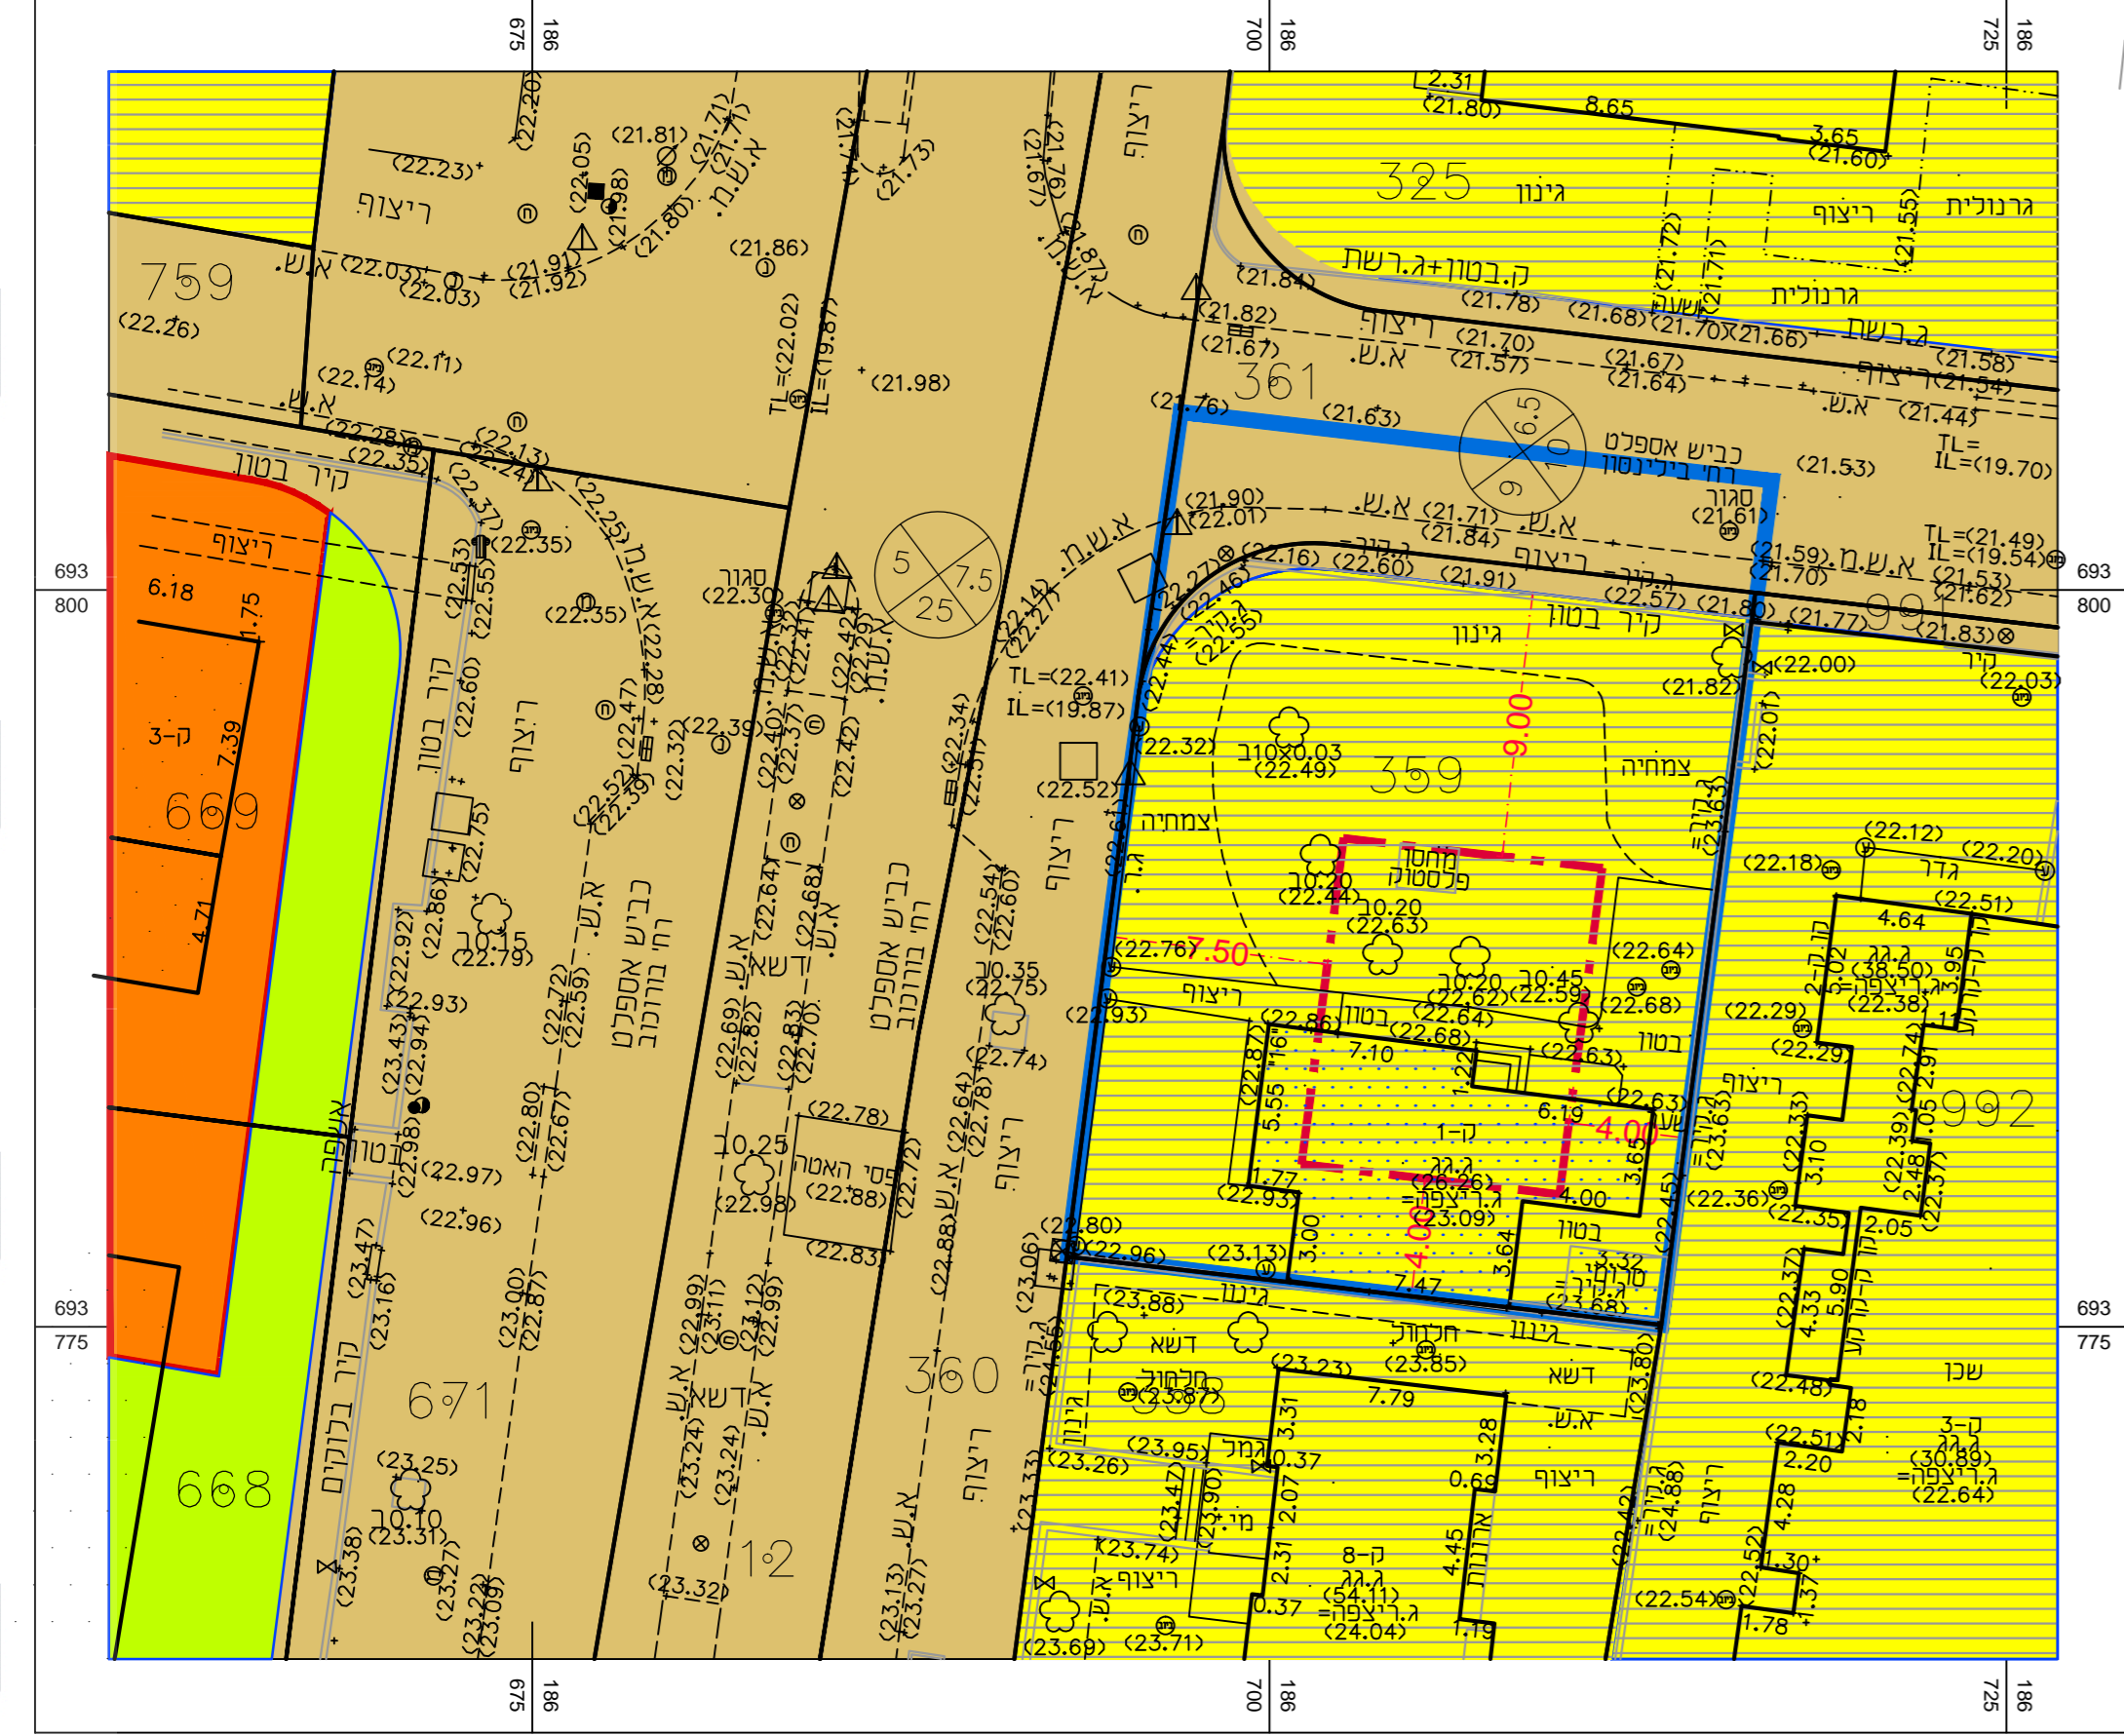

מפת התמצאות

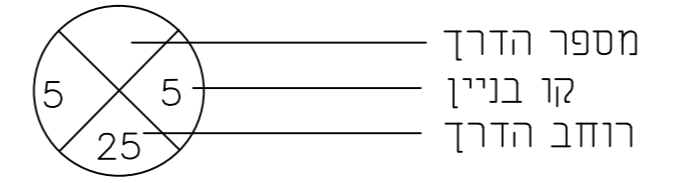

תרשים סביבה



מקרא

- יעודים שלא לפי מב"ת 2006
- גבול התכנית
- קו בניין
- אזור מגורים ד'
- אזור מגורים ז'
- דרך מאושרת
- דרך מוצעת
- שצפ
- בניין קיים
- גבול חלקה ומספרה

תשריט מצב מאושר

נספח לתוכנית מס' 408-1152362

נת"מק\552\69
מגורים ברחוב בורוכוב 16

גליון 1 מתוך 1

תחולה	רקע
תיאור	
תאריך עריכת הנספח	29.01.2023

רשימת התרשימים	קנ"מ
מצב מאושר	1:250
תרשים סביבה	1:2500
מפת התמצאות	1:2500
שם תרשים	-

שמות וזחתימות:		שמות וזחתימות:
שם:	אילן אפשטיין	שם:
תאריך:		תאריך:

חתימה:

עורך הנספח