
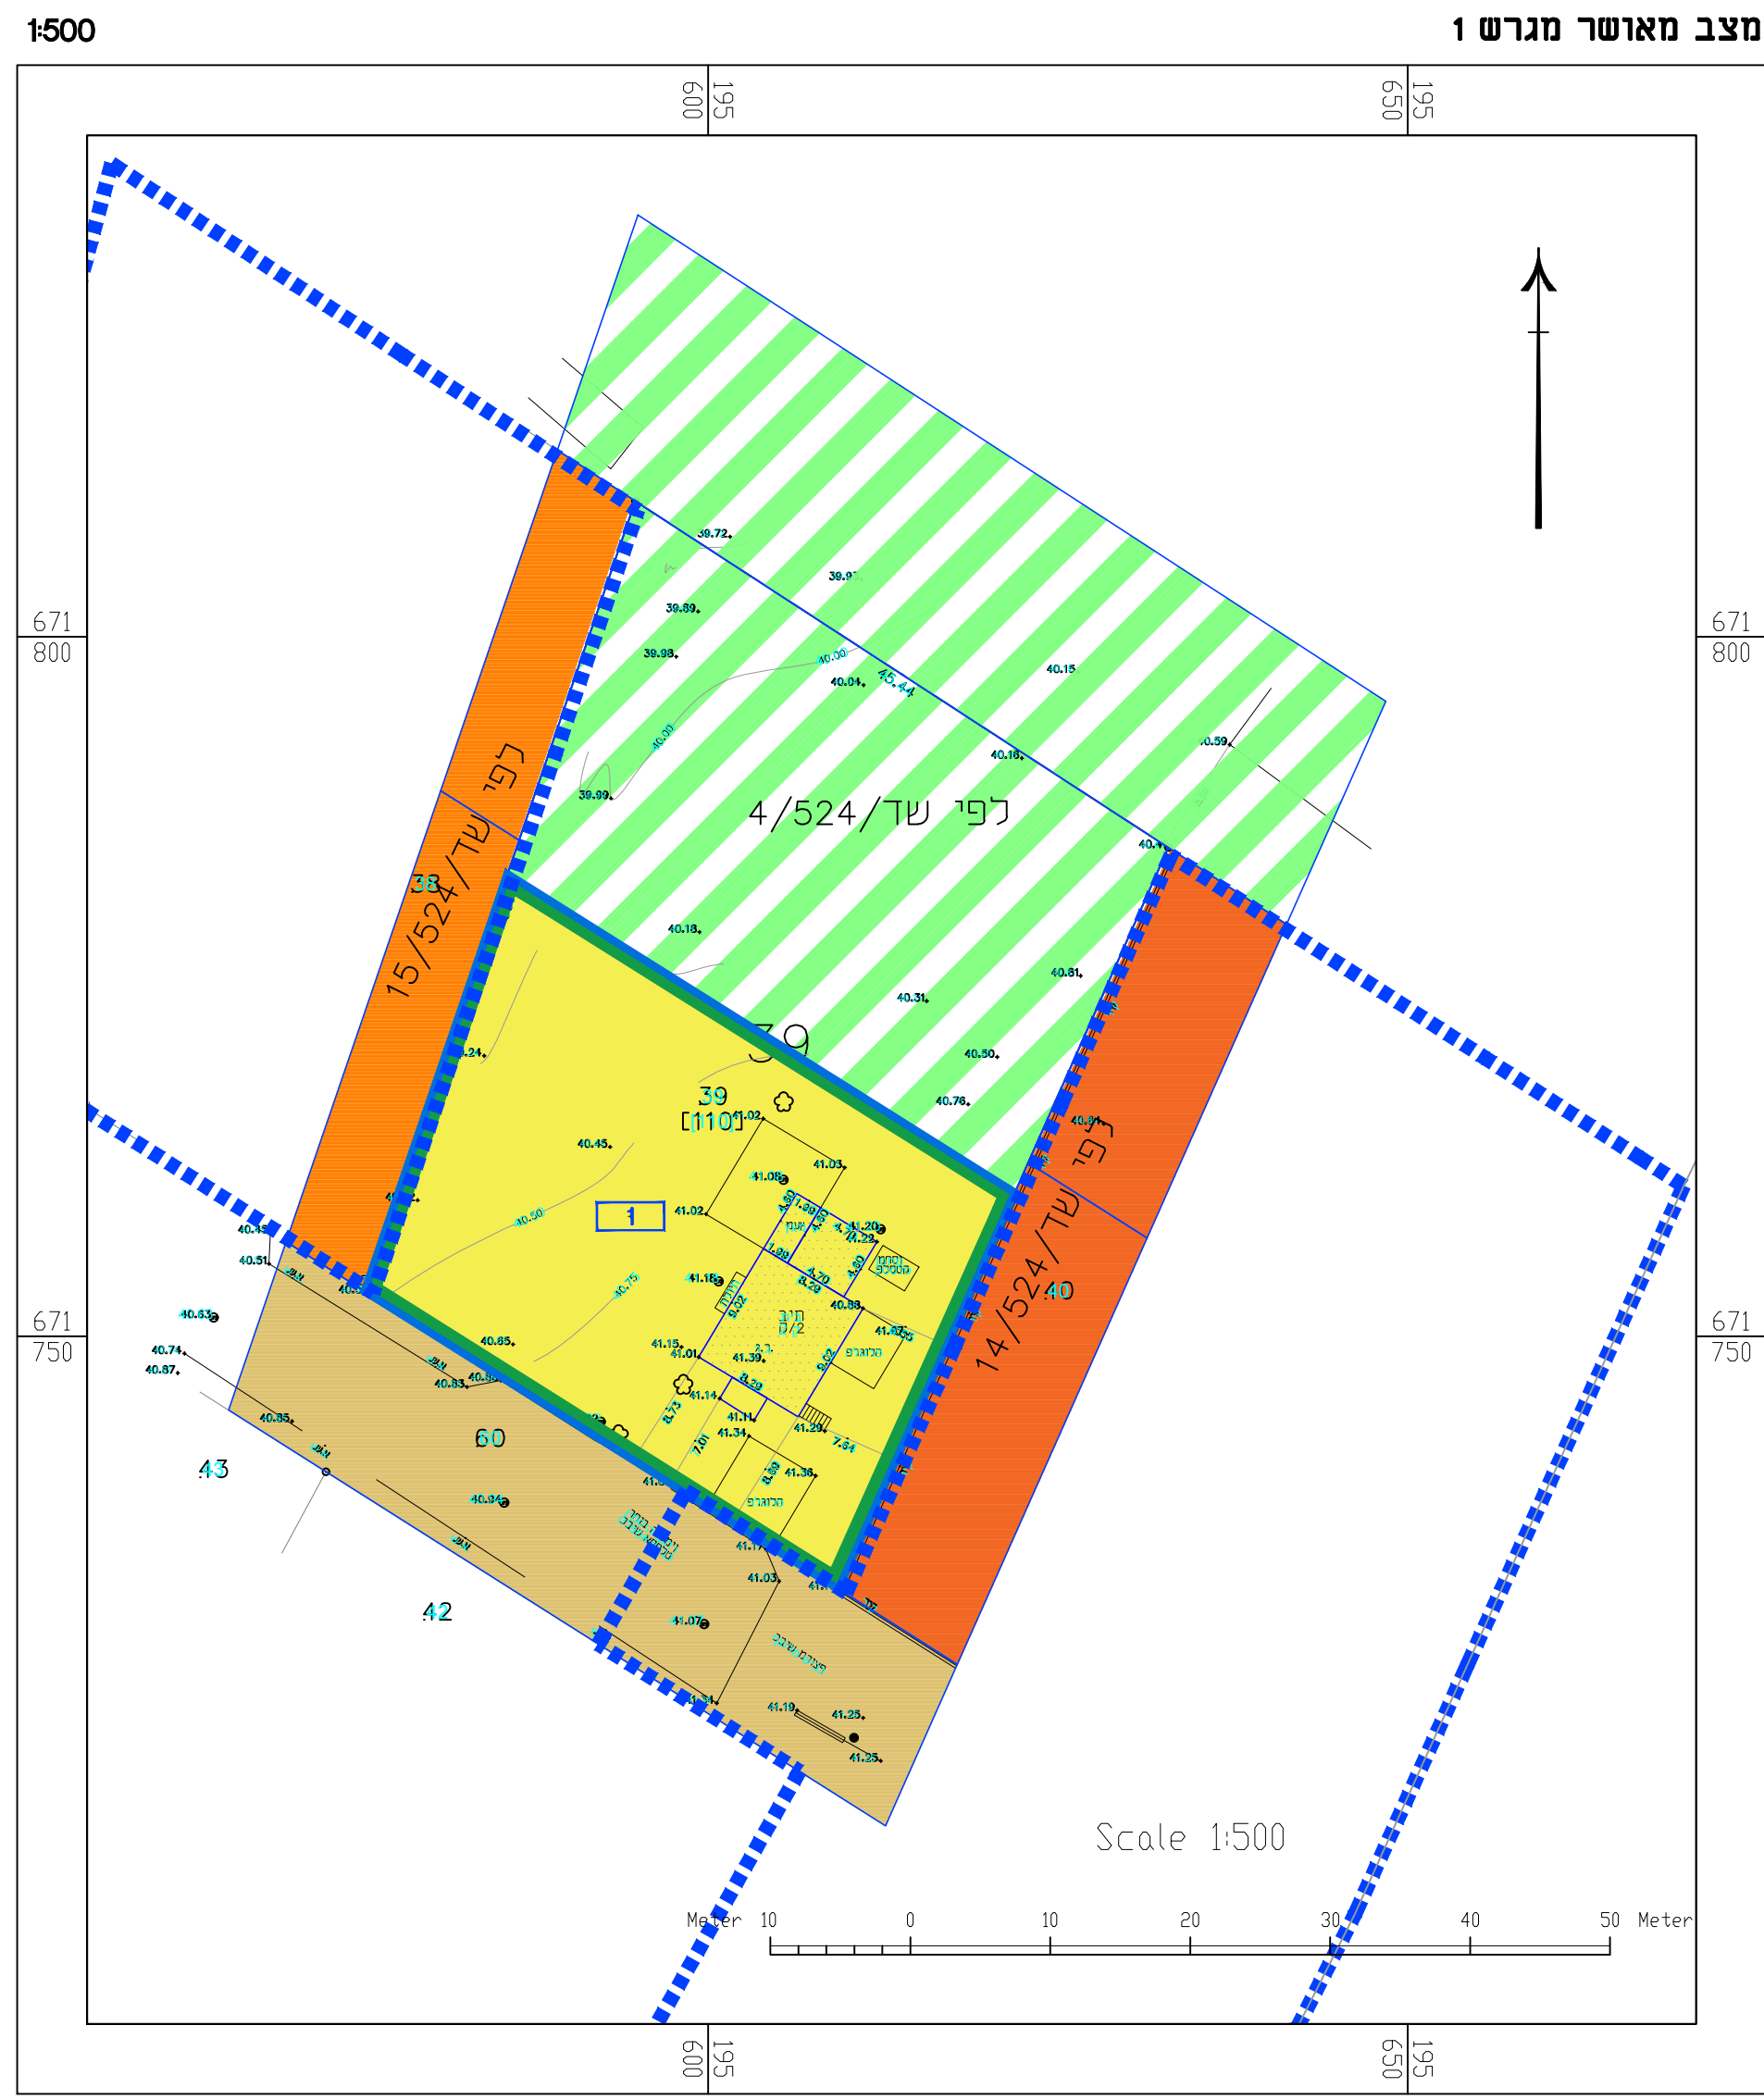
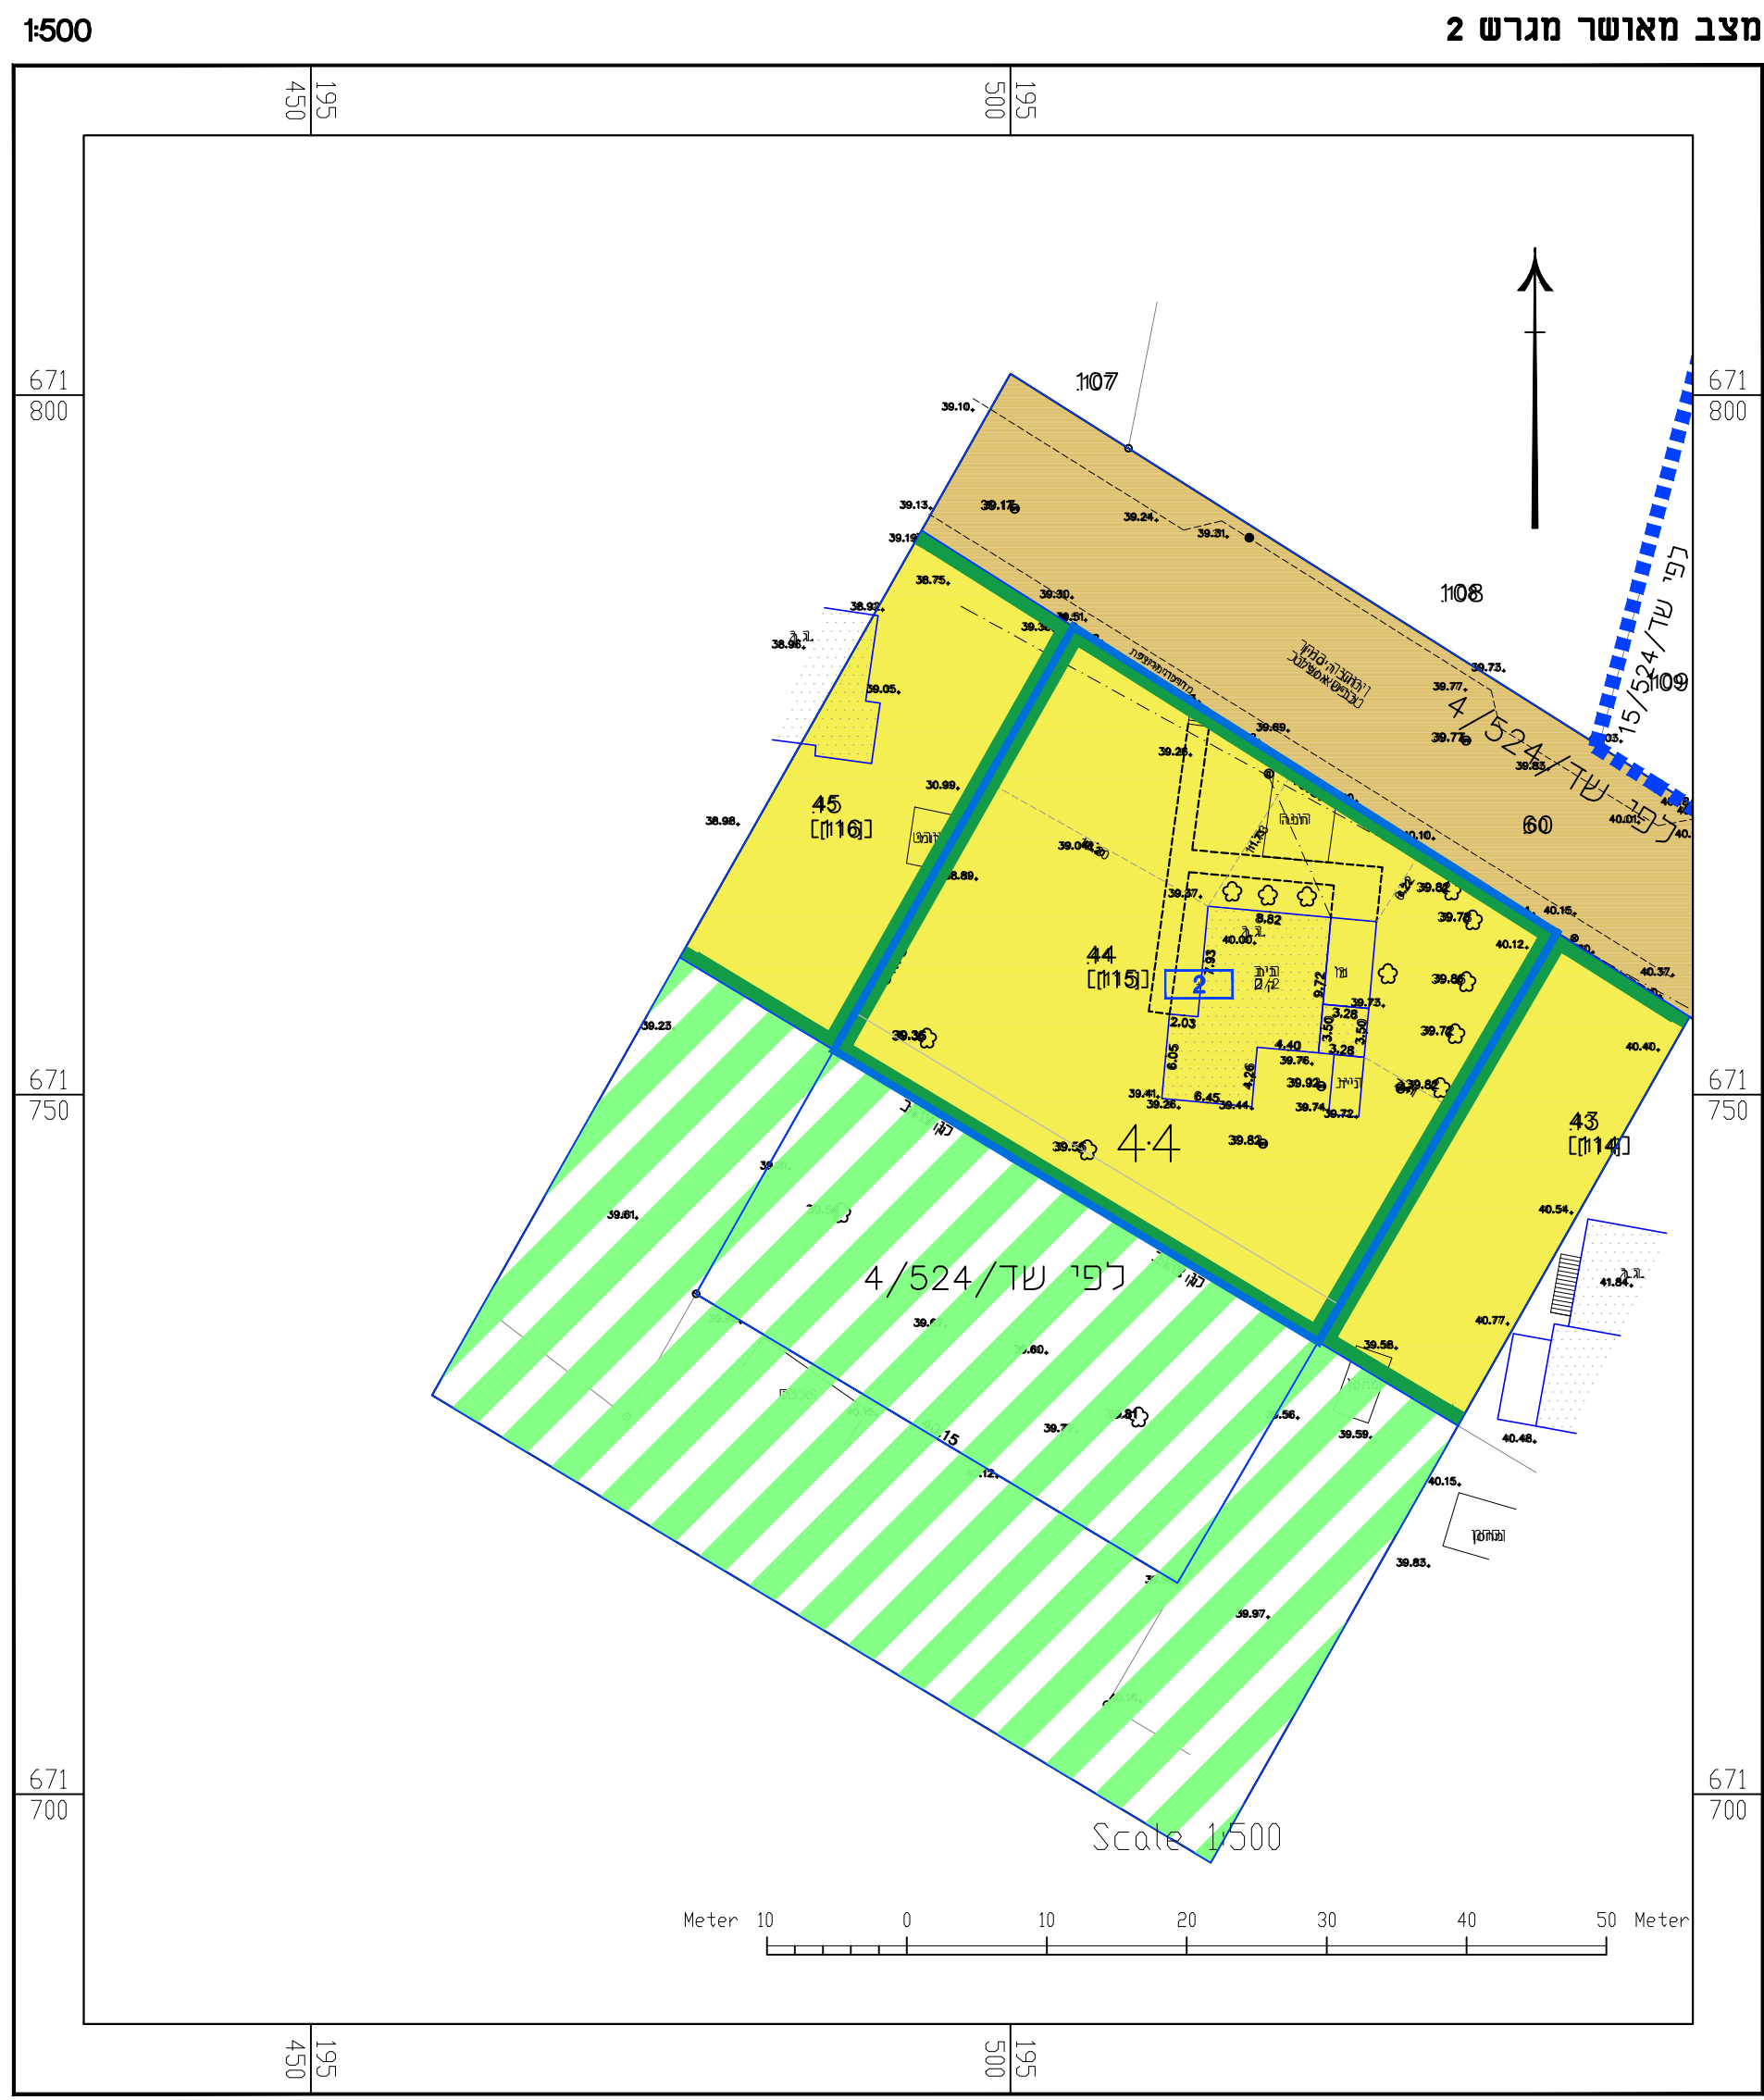


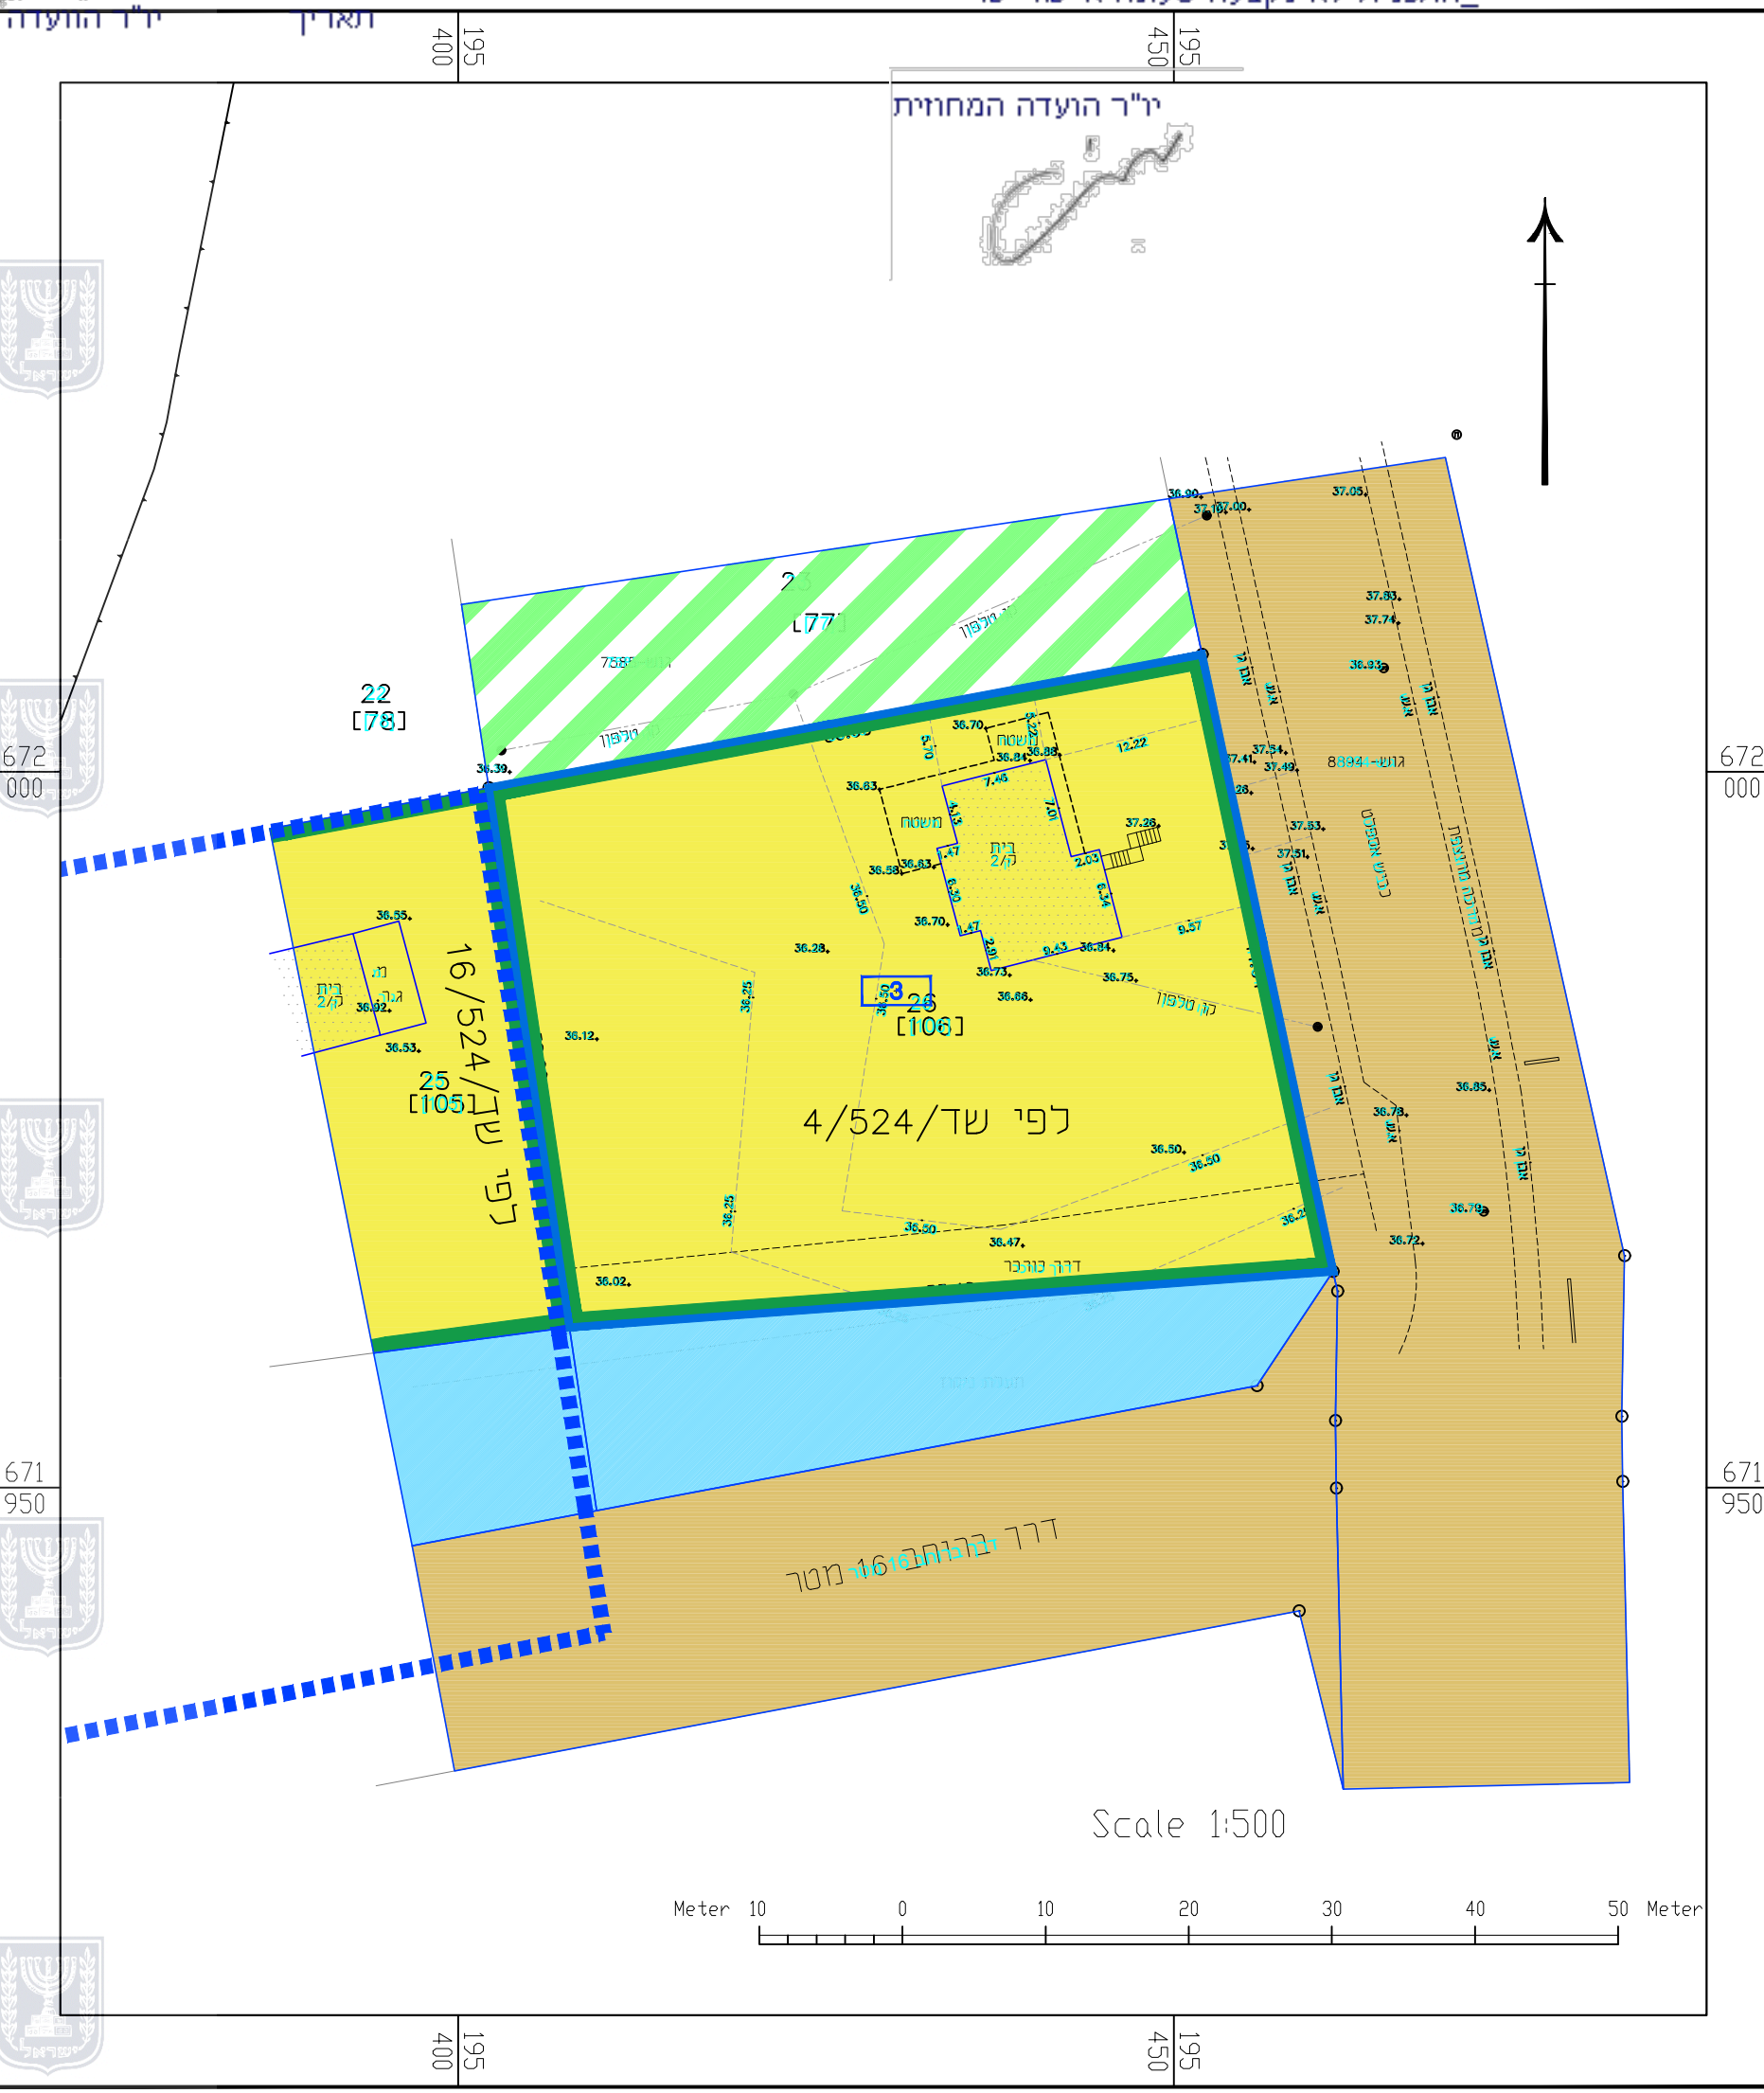

מיקרא

• עפי' שד/4/524	מגורים לבניי מקצוע
• עפי' שד/14/524	אזור מגורים א'
• עפי' שד/15/524	אזור מגורים א'
• עפי' שד/4/524	קרקע חקלאית
	דרך מאושרת
• עפי' שד/4/524	נהר, נחל, אכזב, תעלה, ניקוז אזורית

גבול תכנית

גבול תכנית מאושרת

מספר תא שטח 0000

מצב מאושר	
תכנית מס' 417-0809111	
פיצול מגרשים לבעלי מקצוע 106, 110, 115 בחגור שד\524\30	
גליון 1 מתוך 1	
תחולה	רקע
תיאור	תכנית
תאריך עריכת הנספח	22/01/2023
קני"מ	1:500
תרשימים נוספים	
תרשים סביבה	
שמות וזחתימות:	
עורך הנספח	שם: תמיר נגר תאריך: 35515688 תמונה: 35515688

