

27.70 מ"ס

195600

195650



671800



671750

671700

195600

195650

23.2 מ"ס

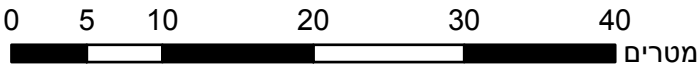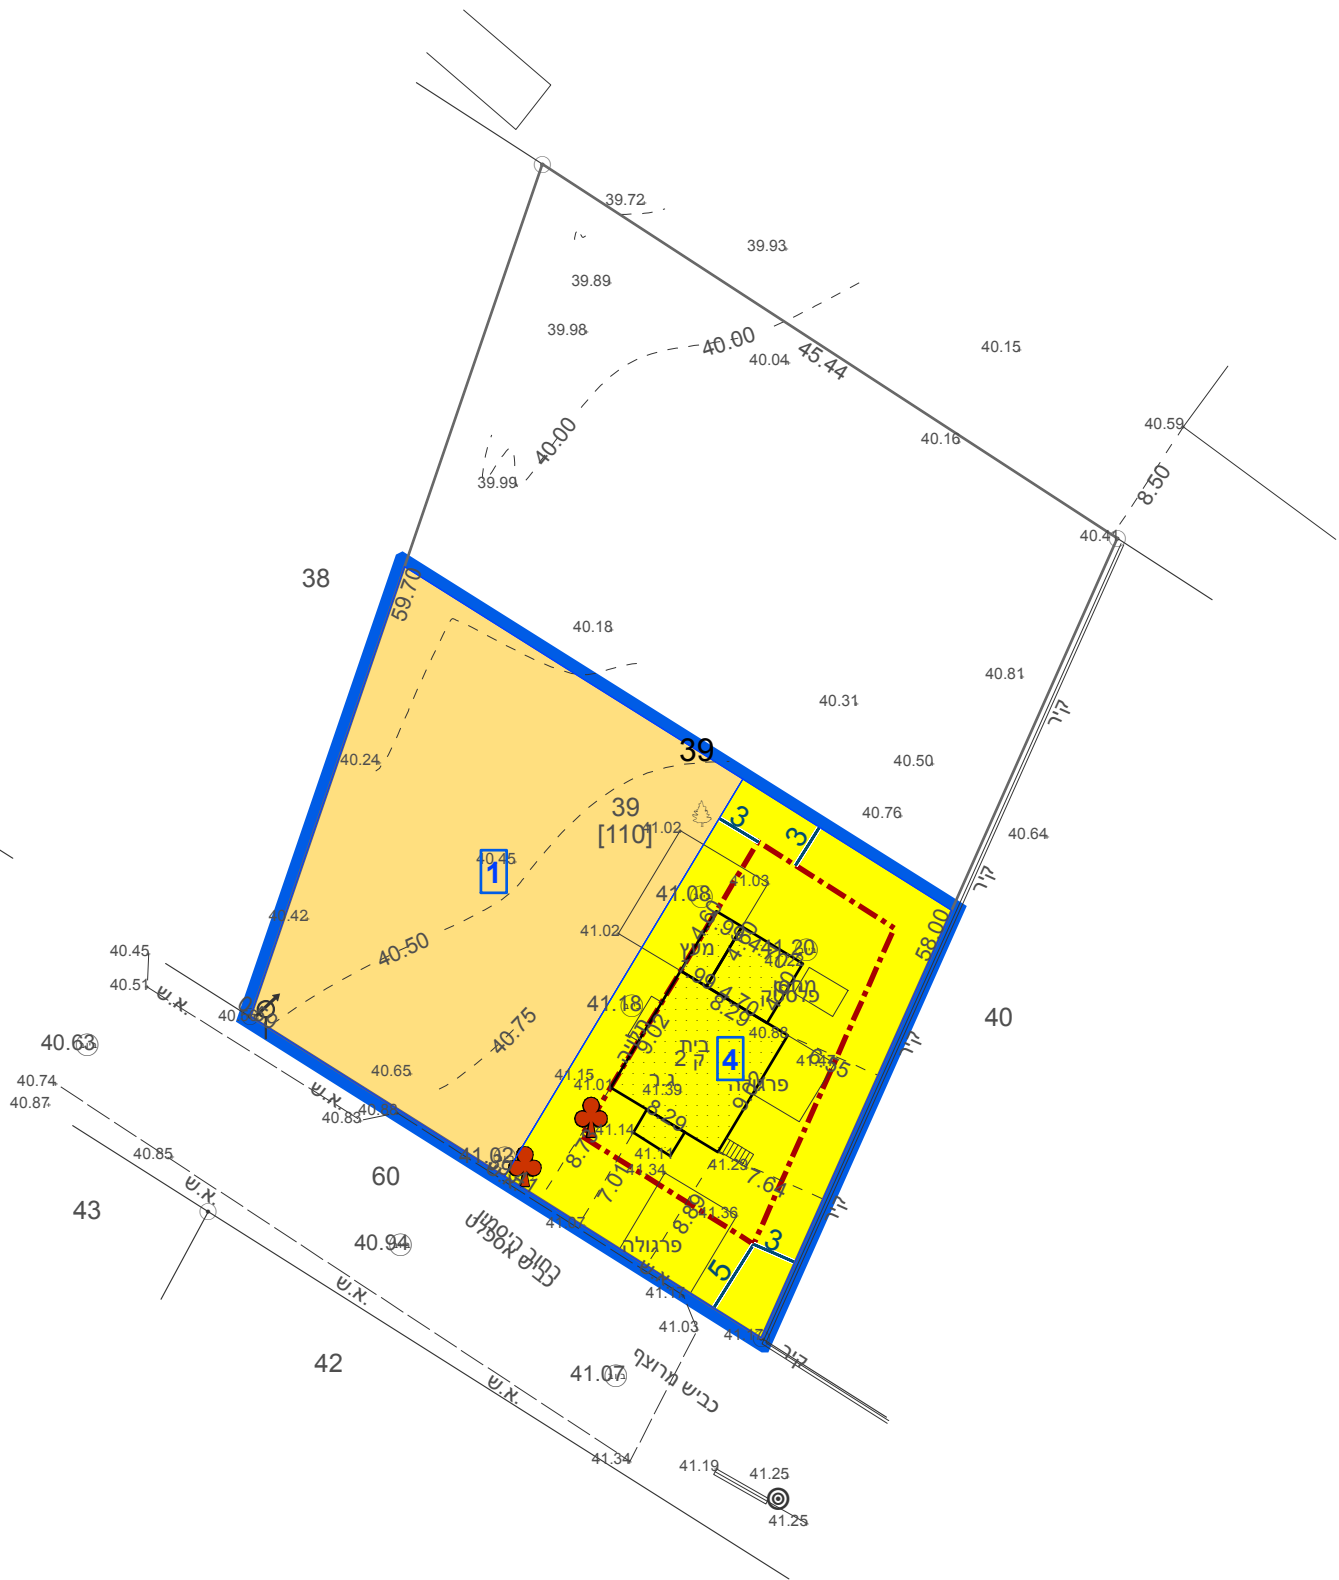

מקרא

גבול התכנית	גוש 1234
גבול גוש ומספרו	5
גבול חלקה ומספרה	
תא שטח ומספרו	1
מספר הדרך	2
קווי בנין	3
רחב הדרך	4

מגורים	מגורים א
קו-בנין	מידות
עץ/עצים לשימור	

מינהל התכנון-מחוז מרכז
חוק התכנון והבניה, התשכ"ה - 1965
אישור תכנית מס' 417-0809111
החלטת מועצה מקומית מס' 1108
אישורים בתכנית מס' 417-0809111

התכנית לא נקבעה טעונה אישור שר

יו"ר הועדה המחוזית

מינהל התכנון
התכנון והבניה, התשכ"ה - 1965
מחוז מרכז
עדה המחוזית החליטה ביום :
03/07/2023

הי"פ מצבייר בזאת כי המפה הטופוגרפית/המצבית המהווה רקע לתכנית זו, נערכה על ידי ביום 12-11-2019. והיא הוכנה לפי הוראות נוהל מבא"ת	ר"אד עאסי
במסגרת ההוראות החוק ולתקנות המודדים שבתוקף. דיוק הקו הכחול והקדסטר: מדידה אנליטית מלאה ברמת תצ"ר	שם המנהל
מספר רישון 884	תאריך
שם המנהל	חתימה

חוק התכנון והבניה, התשכ"ה - 1965
תכנית מפורטת

מס' 417-0809111

פיצול מגרשים לבעלי מקצוע 106,
110, 115 בחגור שד/30/524

תשריט מצב מוצע גיליון 1 מתוך 3	
מחוז	מרכז
מרחב תכנון מקומי	דרום השרון
רשות מקומית	דרום השרון
ישוב	חגור

תכנית בסמכות	מחוזית
איחוד וחלוקה	ללא איחוד וחלוקה
היתרים או הרשאות	תכנית שמכוחה ניתן להוציא היתרים או הרשאות

מונה תדפיס התשריט	28
מועד הפקדה	24/08/2023 07:51
שטח התכנית	4.672 דונם קנה מידה 1:500

שמות*	
מגיש תכנית	אגודת מושב חגור תאגיד: אגודת מושב חגור תאגיד: תאגיד
עורך ראשי	תאגיד: תאגיד
יזם	בעל זיכיון תאגיד: אגודת מושב חגור
יזם	אסתר בוקר תאגיד: תאגיד
יזם	עירית לוי תאגיד: תאגיד
יזם	אירית סבג תאגיד: תאגיד
יזם	גיא בוקר תאגיד: תאגיד
יזם	אילן לוי תאגיד: תאגיד

טבלת גושים וחלקות*

מספר גוש	חלק/כל הגוש	מספרי חלקות בשלמותן	מספרי חלקות בחלקיותן
7585	חלק	26	
8894	חלק		44,39

* הרשימה המלאה מפורטת בהוראות התכנית / בהודעה שפורסמה בעיתונות וברשויות

תרשים התמצאות - קנ"מ 1:2500



שנת צילום אוויר: 2019

מספר תכנית: 417-0809111, מספר גירסת תשריט: 28