
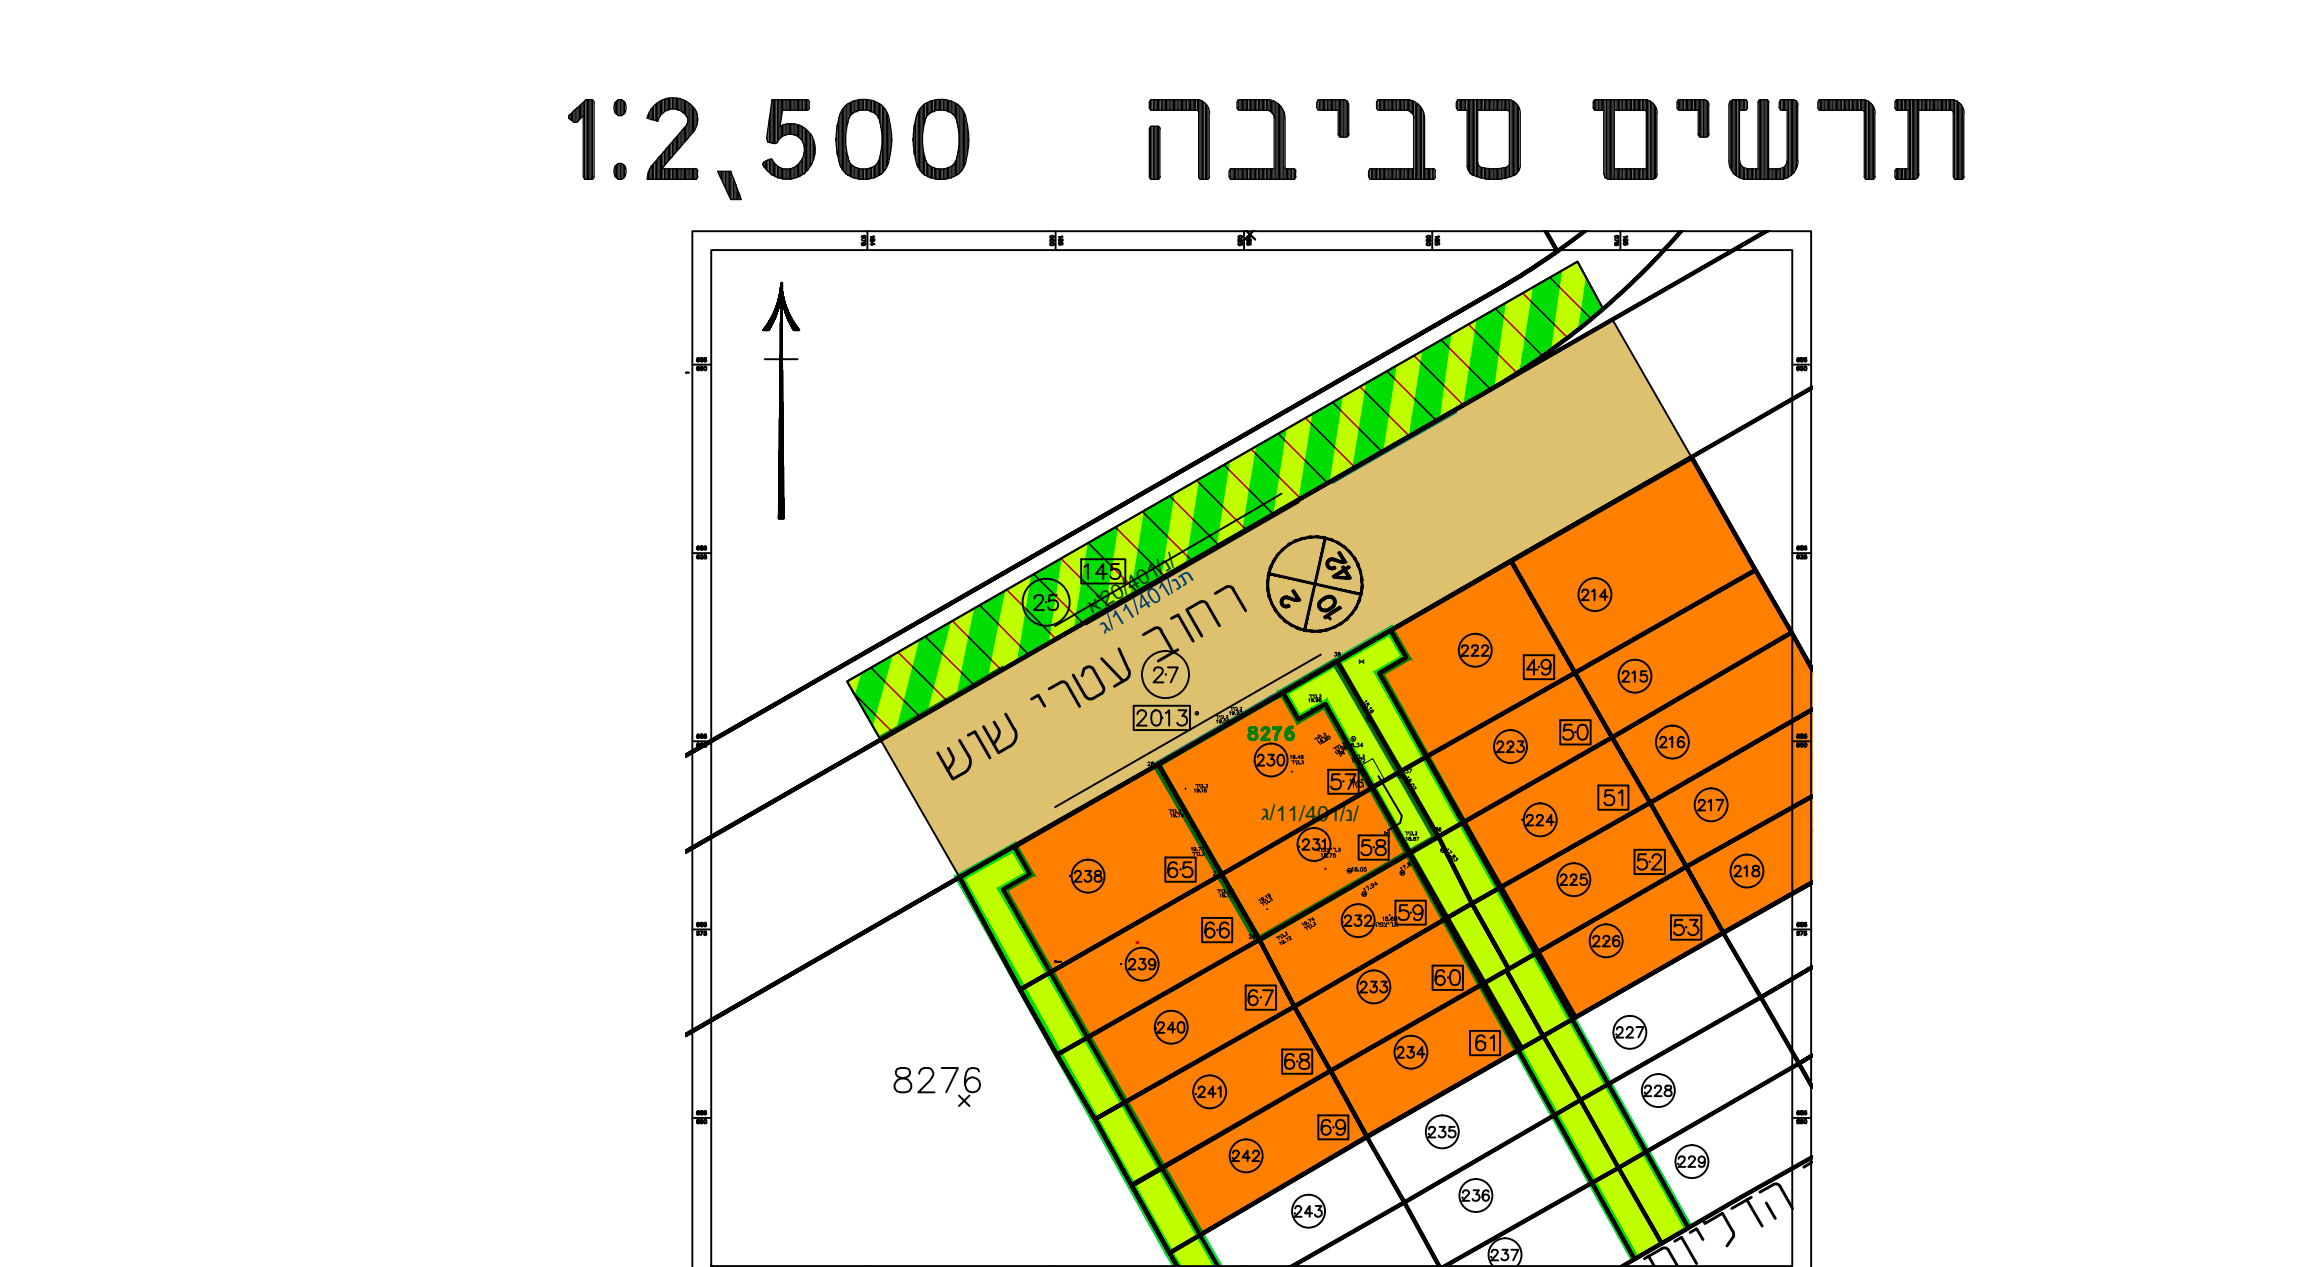


### מקרא

- גבול תכנית
- גבול תכנית מאושרת
- קו בנין
- אזור מגורים א\*
- דרך מאושרת
- שמורת נוף\*
- שטח פרטי פתוח
- דרך/מסילה לביטול

8276 מס' גוש:  
 0 מס' חלקה:  
 0 מס' מגרש:  
 5 מידות:  
 מס' תכנית מאושרת: ת.ת. 401/11 ג

שם דרך: 000  
 קו בנין: 5/5  
 רוחב דרך: 00  
 \* יעודים לא ע"פ מבא"ת

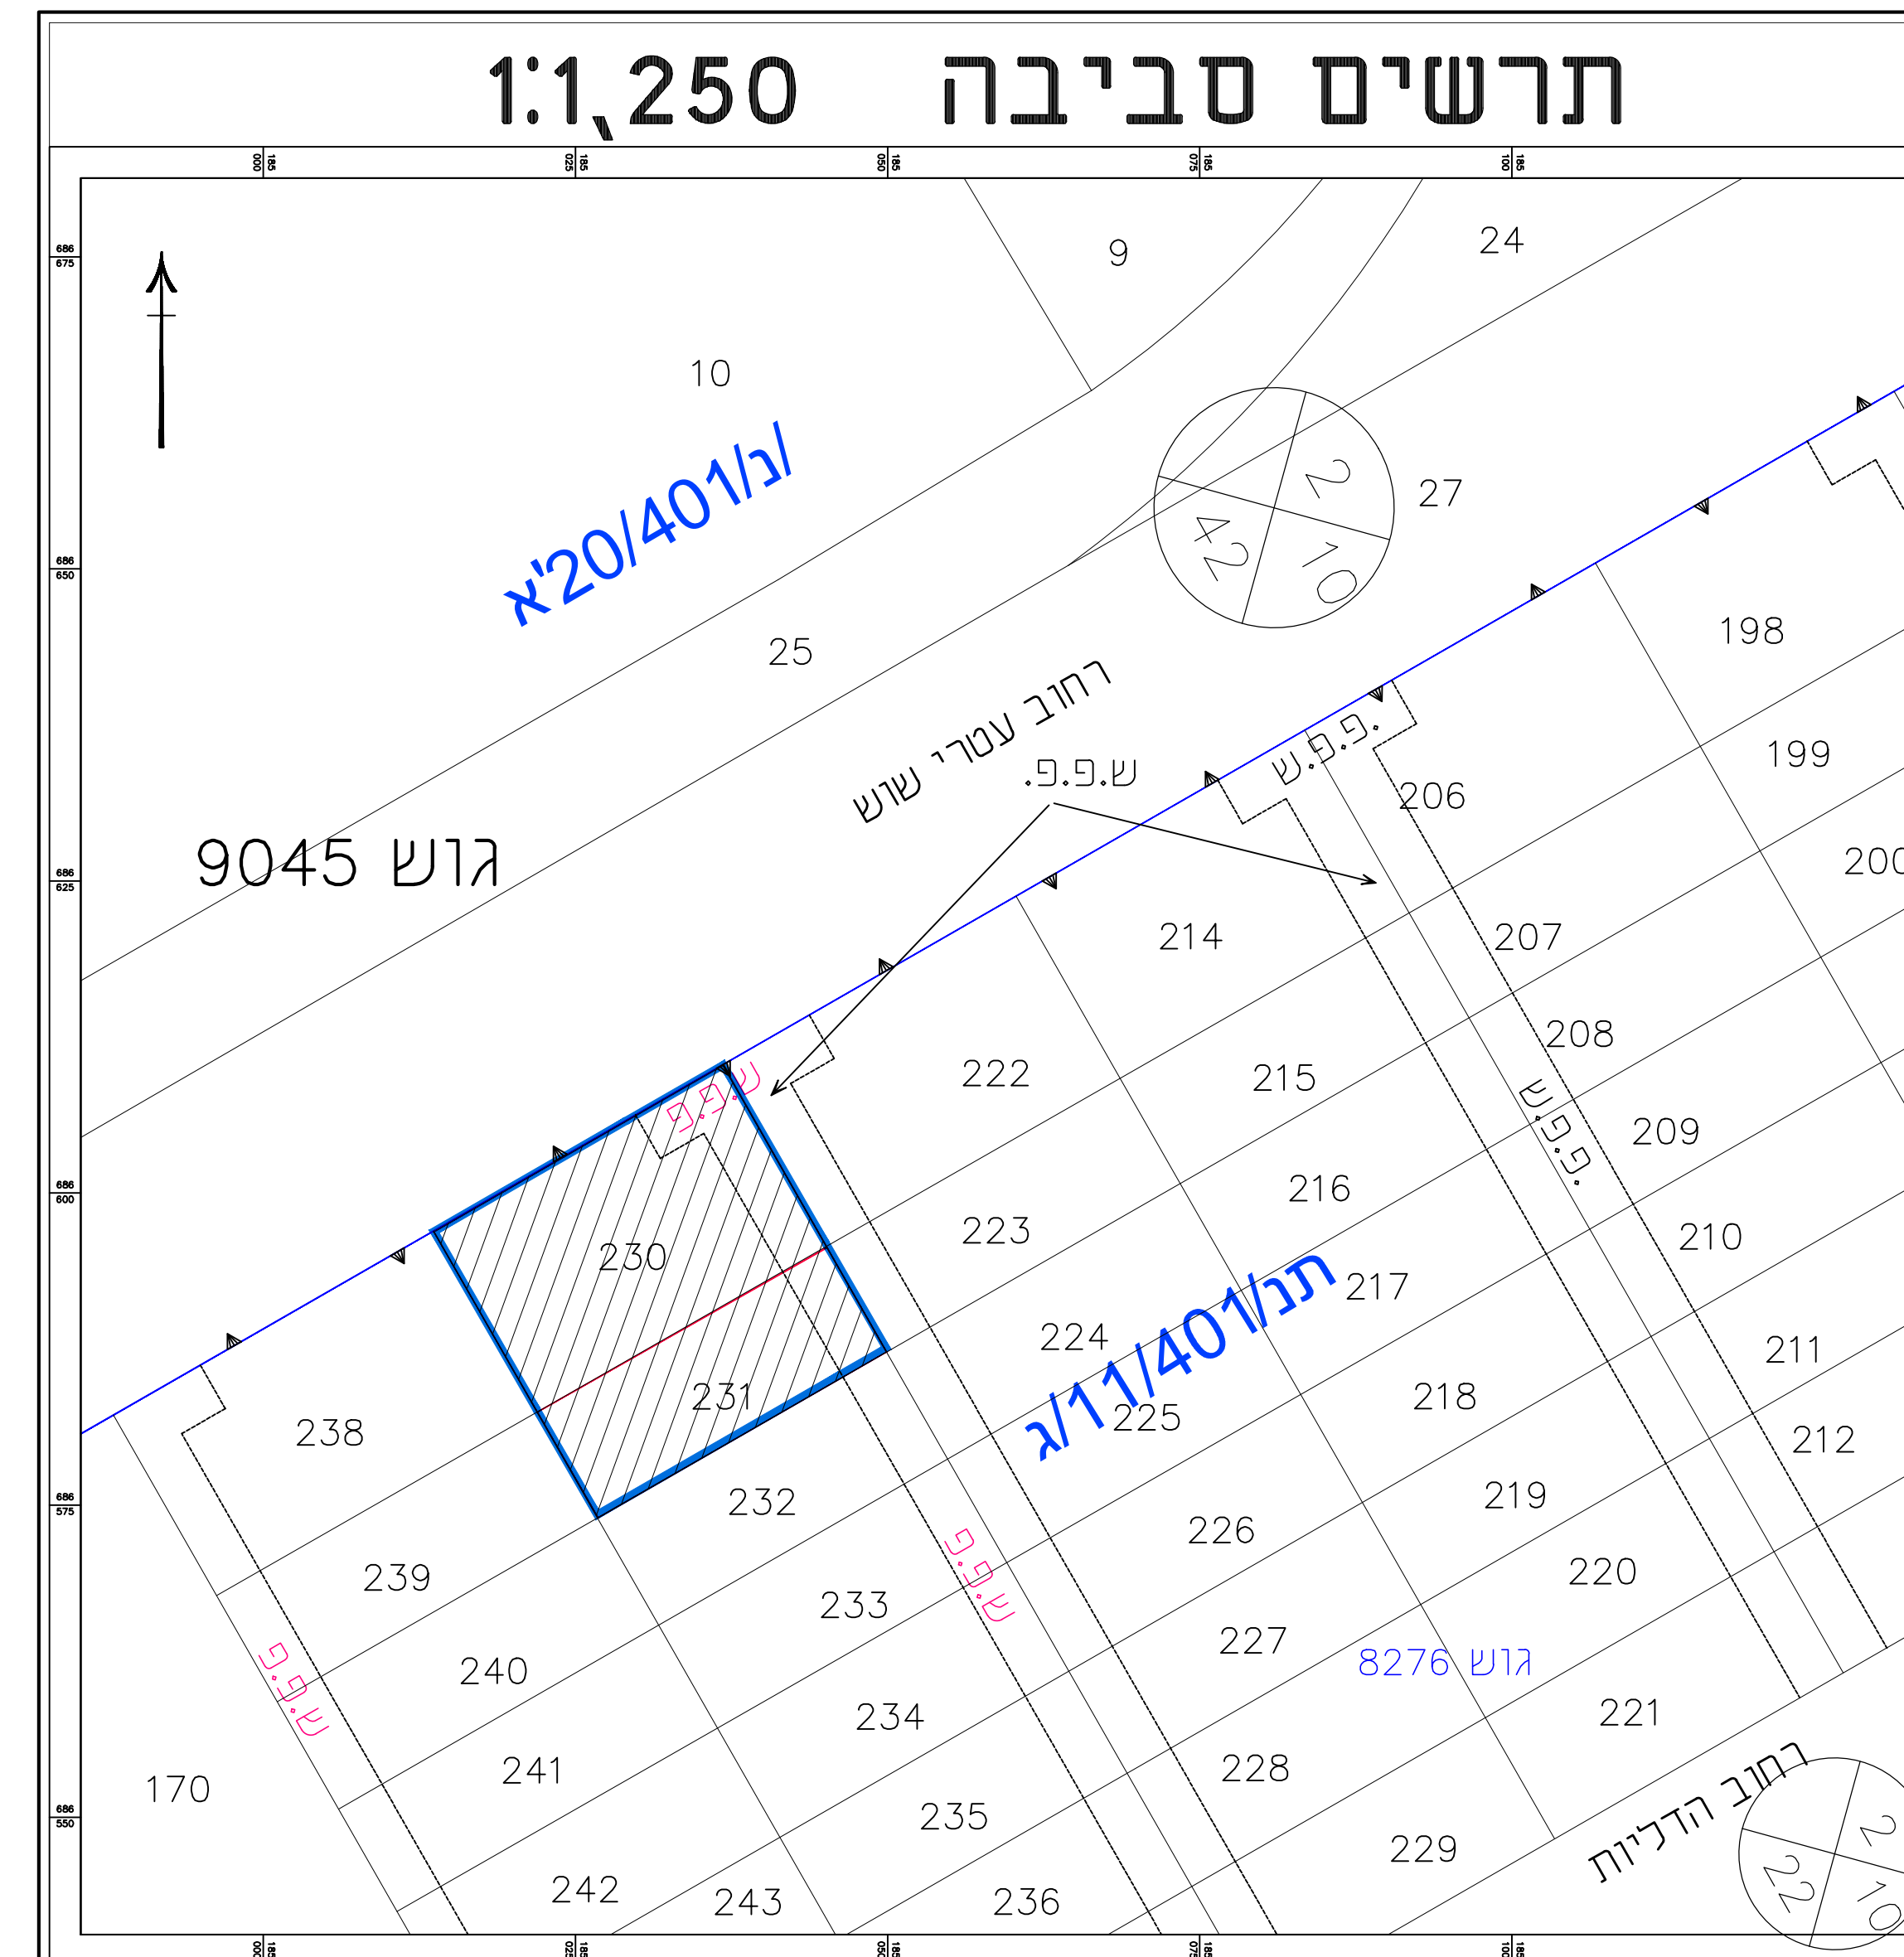

מצב מאושר	
מס' 408-1113315	
שם התכנית נת"מ 401/11 ג איחוד וחלוקה בהסכמה, רחי' הדליות 22 נתניה.	
נספח לתכנית גליון 1 מתוך 1	
תחולה	רקע
תיאור	מצב מאושר
קנ"מ	1:250
תאריך עריכת הנספח	08.08.2023
רשימת התרשימים	קנ"מ
תרשים סביבה	1:250
תרשים סביבה	1:2500
שם תרשים	-
שם תרשים	-
שמות וזהימות:	
שם:	דן וינסראוב
עורך הנספח	אדריכל ומתכנן ערים