


מצב מאושר - קנ"מ 1:250

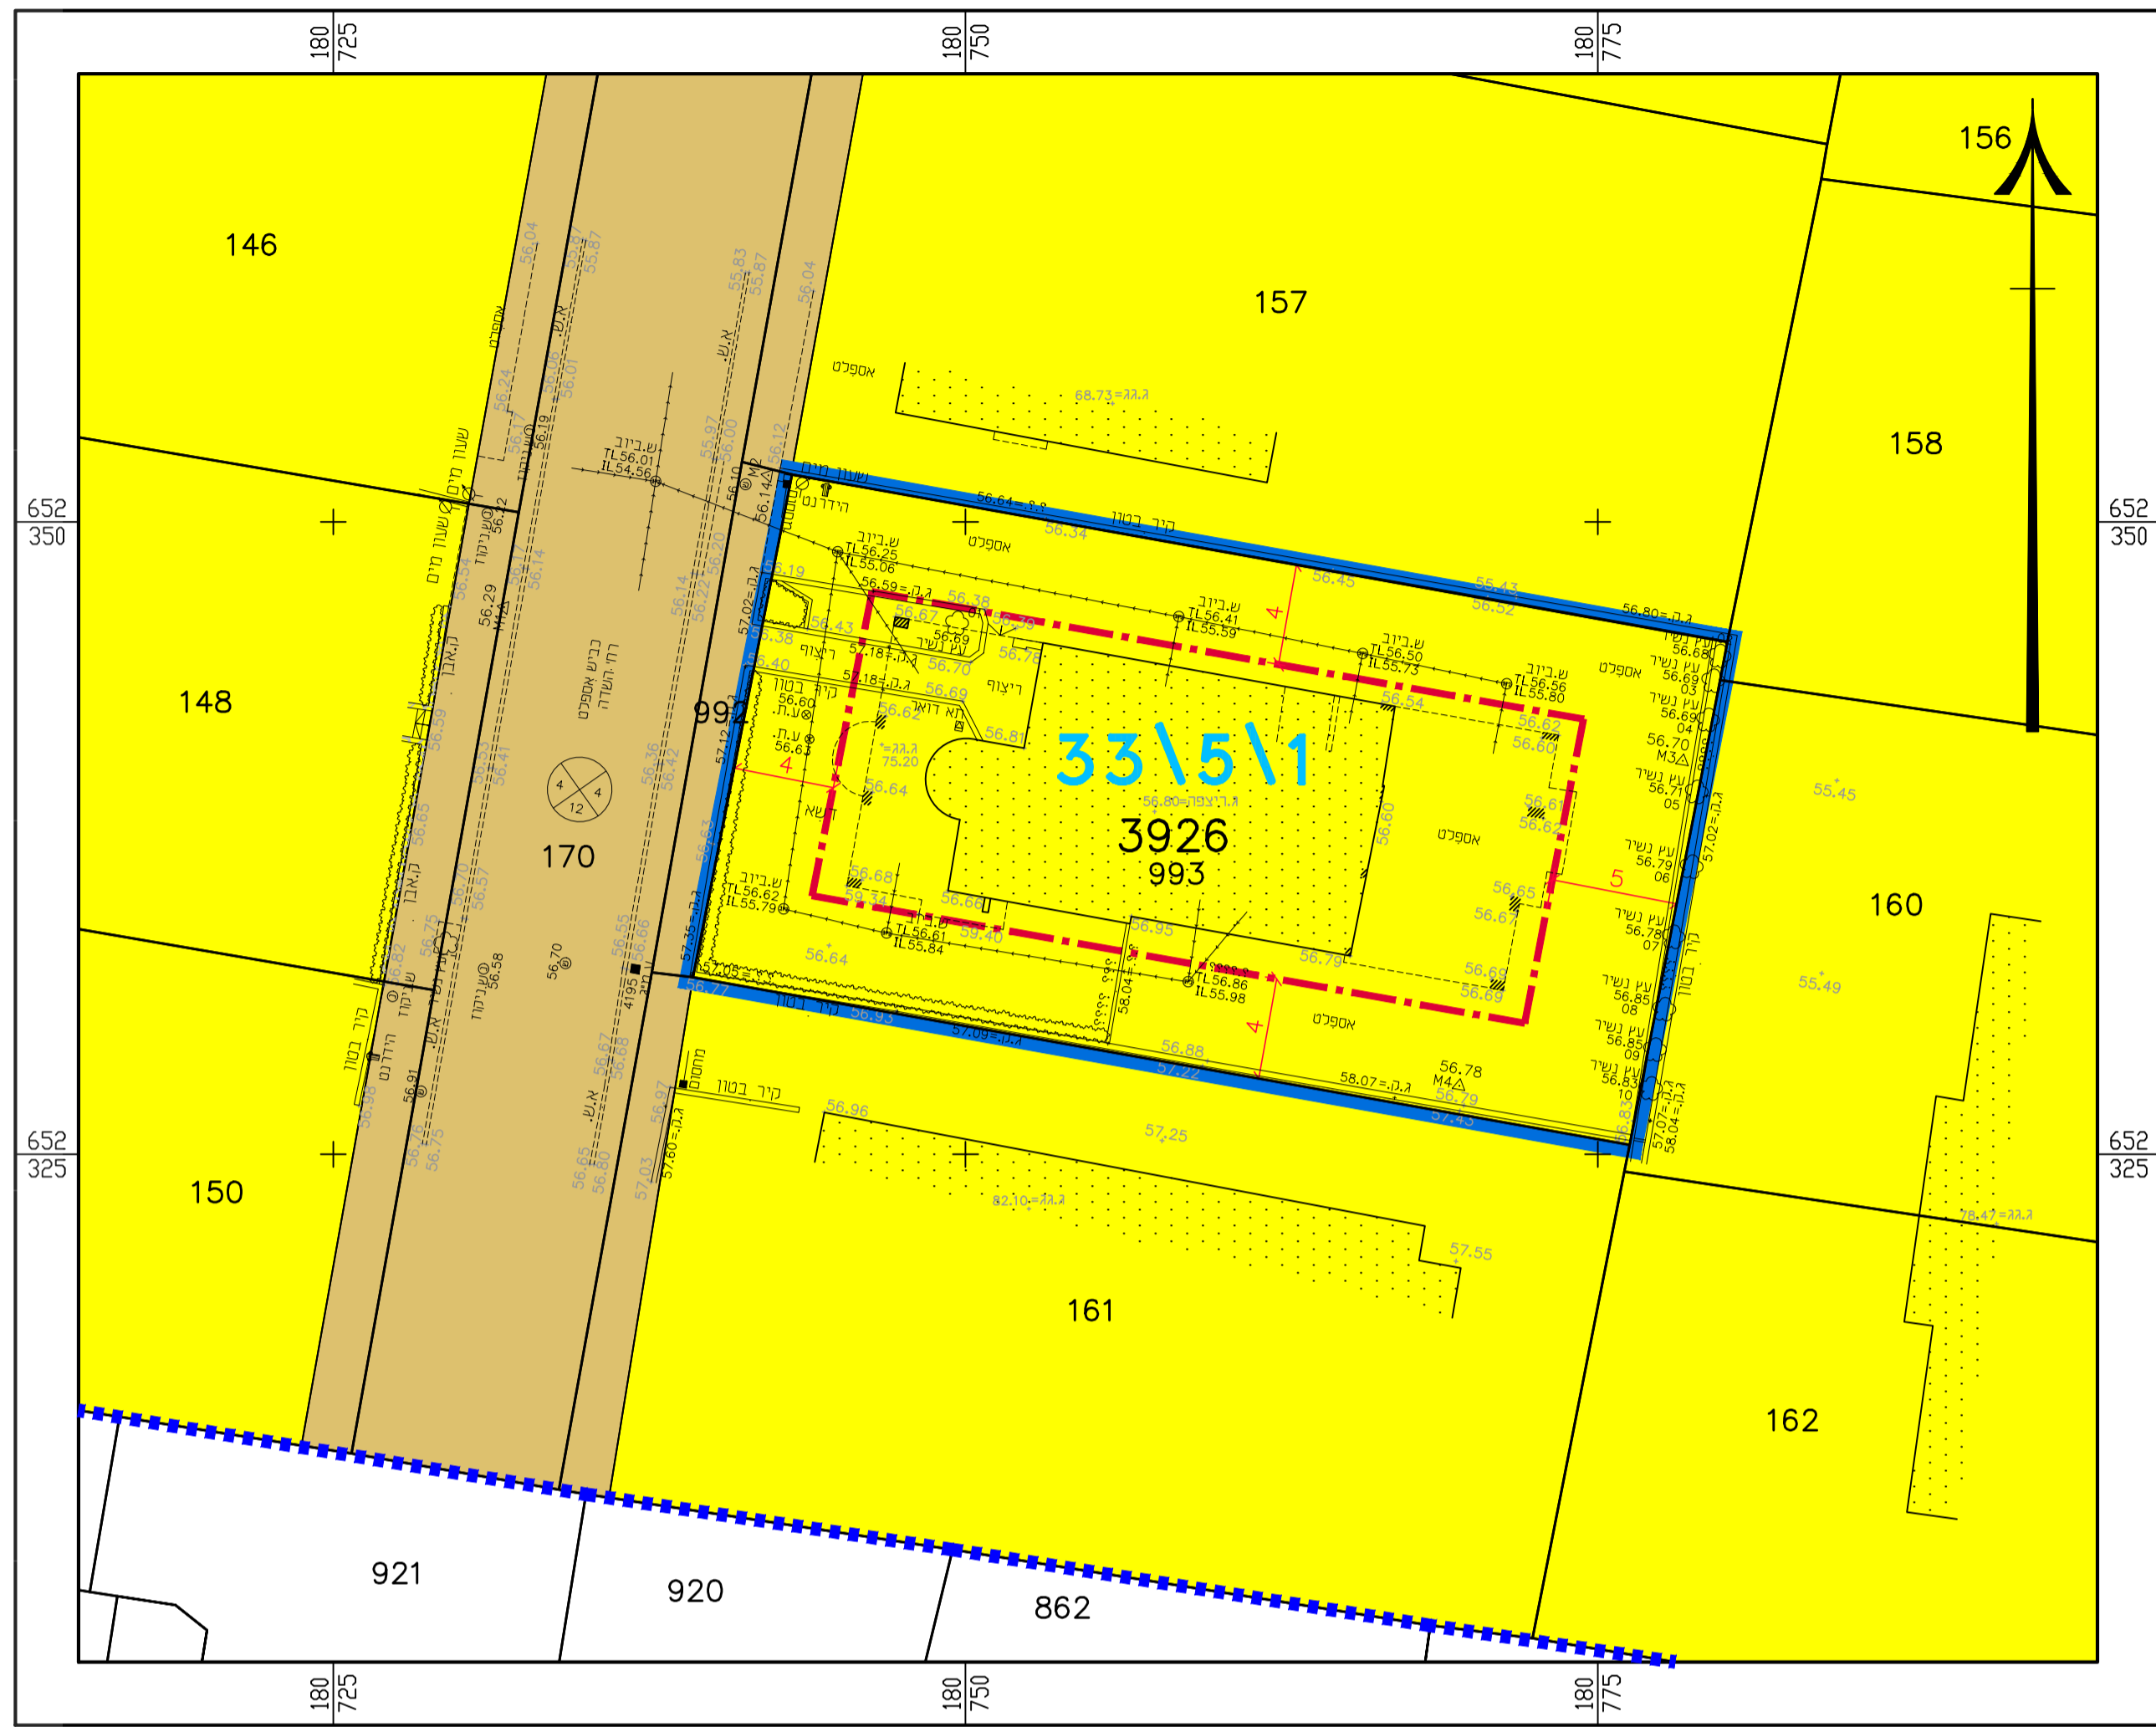

- מקרא:
- גבול תכנית
 - מגורים ג'
 - דרך מאושרת
 - גבול תכנית מאושרת ומספרה 33\5\1
 - קו בנין
 - מספר דרך
 - קו בנין רוחב הדרך

נספח מצב מאושר

נספח לתכנית מס' 413-1198209

רזי השדה 7, ראשון לציון

גליון 1 מתוך 1

תחולה	רקע
תאריך עריכת הנספח	05.03.2023
קנ"מ	1:250
תרשימים נוספים	קנ"מ
תרשים סביבה כללית	1:2500
תרשים סביבה קרובה	1:1000
שמות וזחתימות:	
עורך הנספח	שם: אדרי ירון גנות תאגיד: י.י. גנות אדריכלים בע"מ

