

27.70

176700

176750

654100


654050

654000

176700

176750

23.2

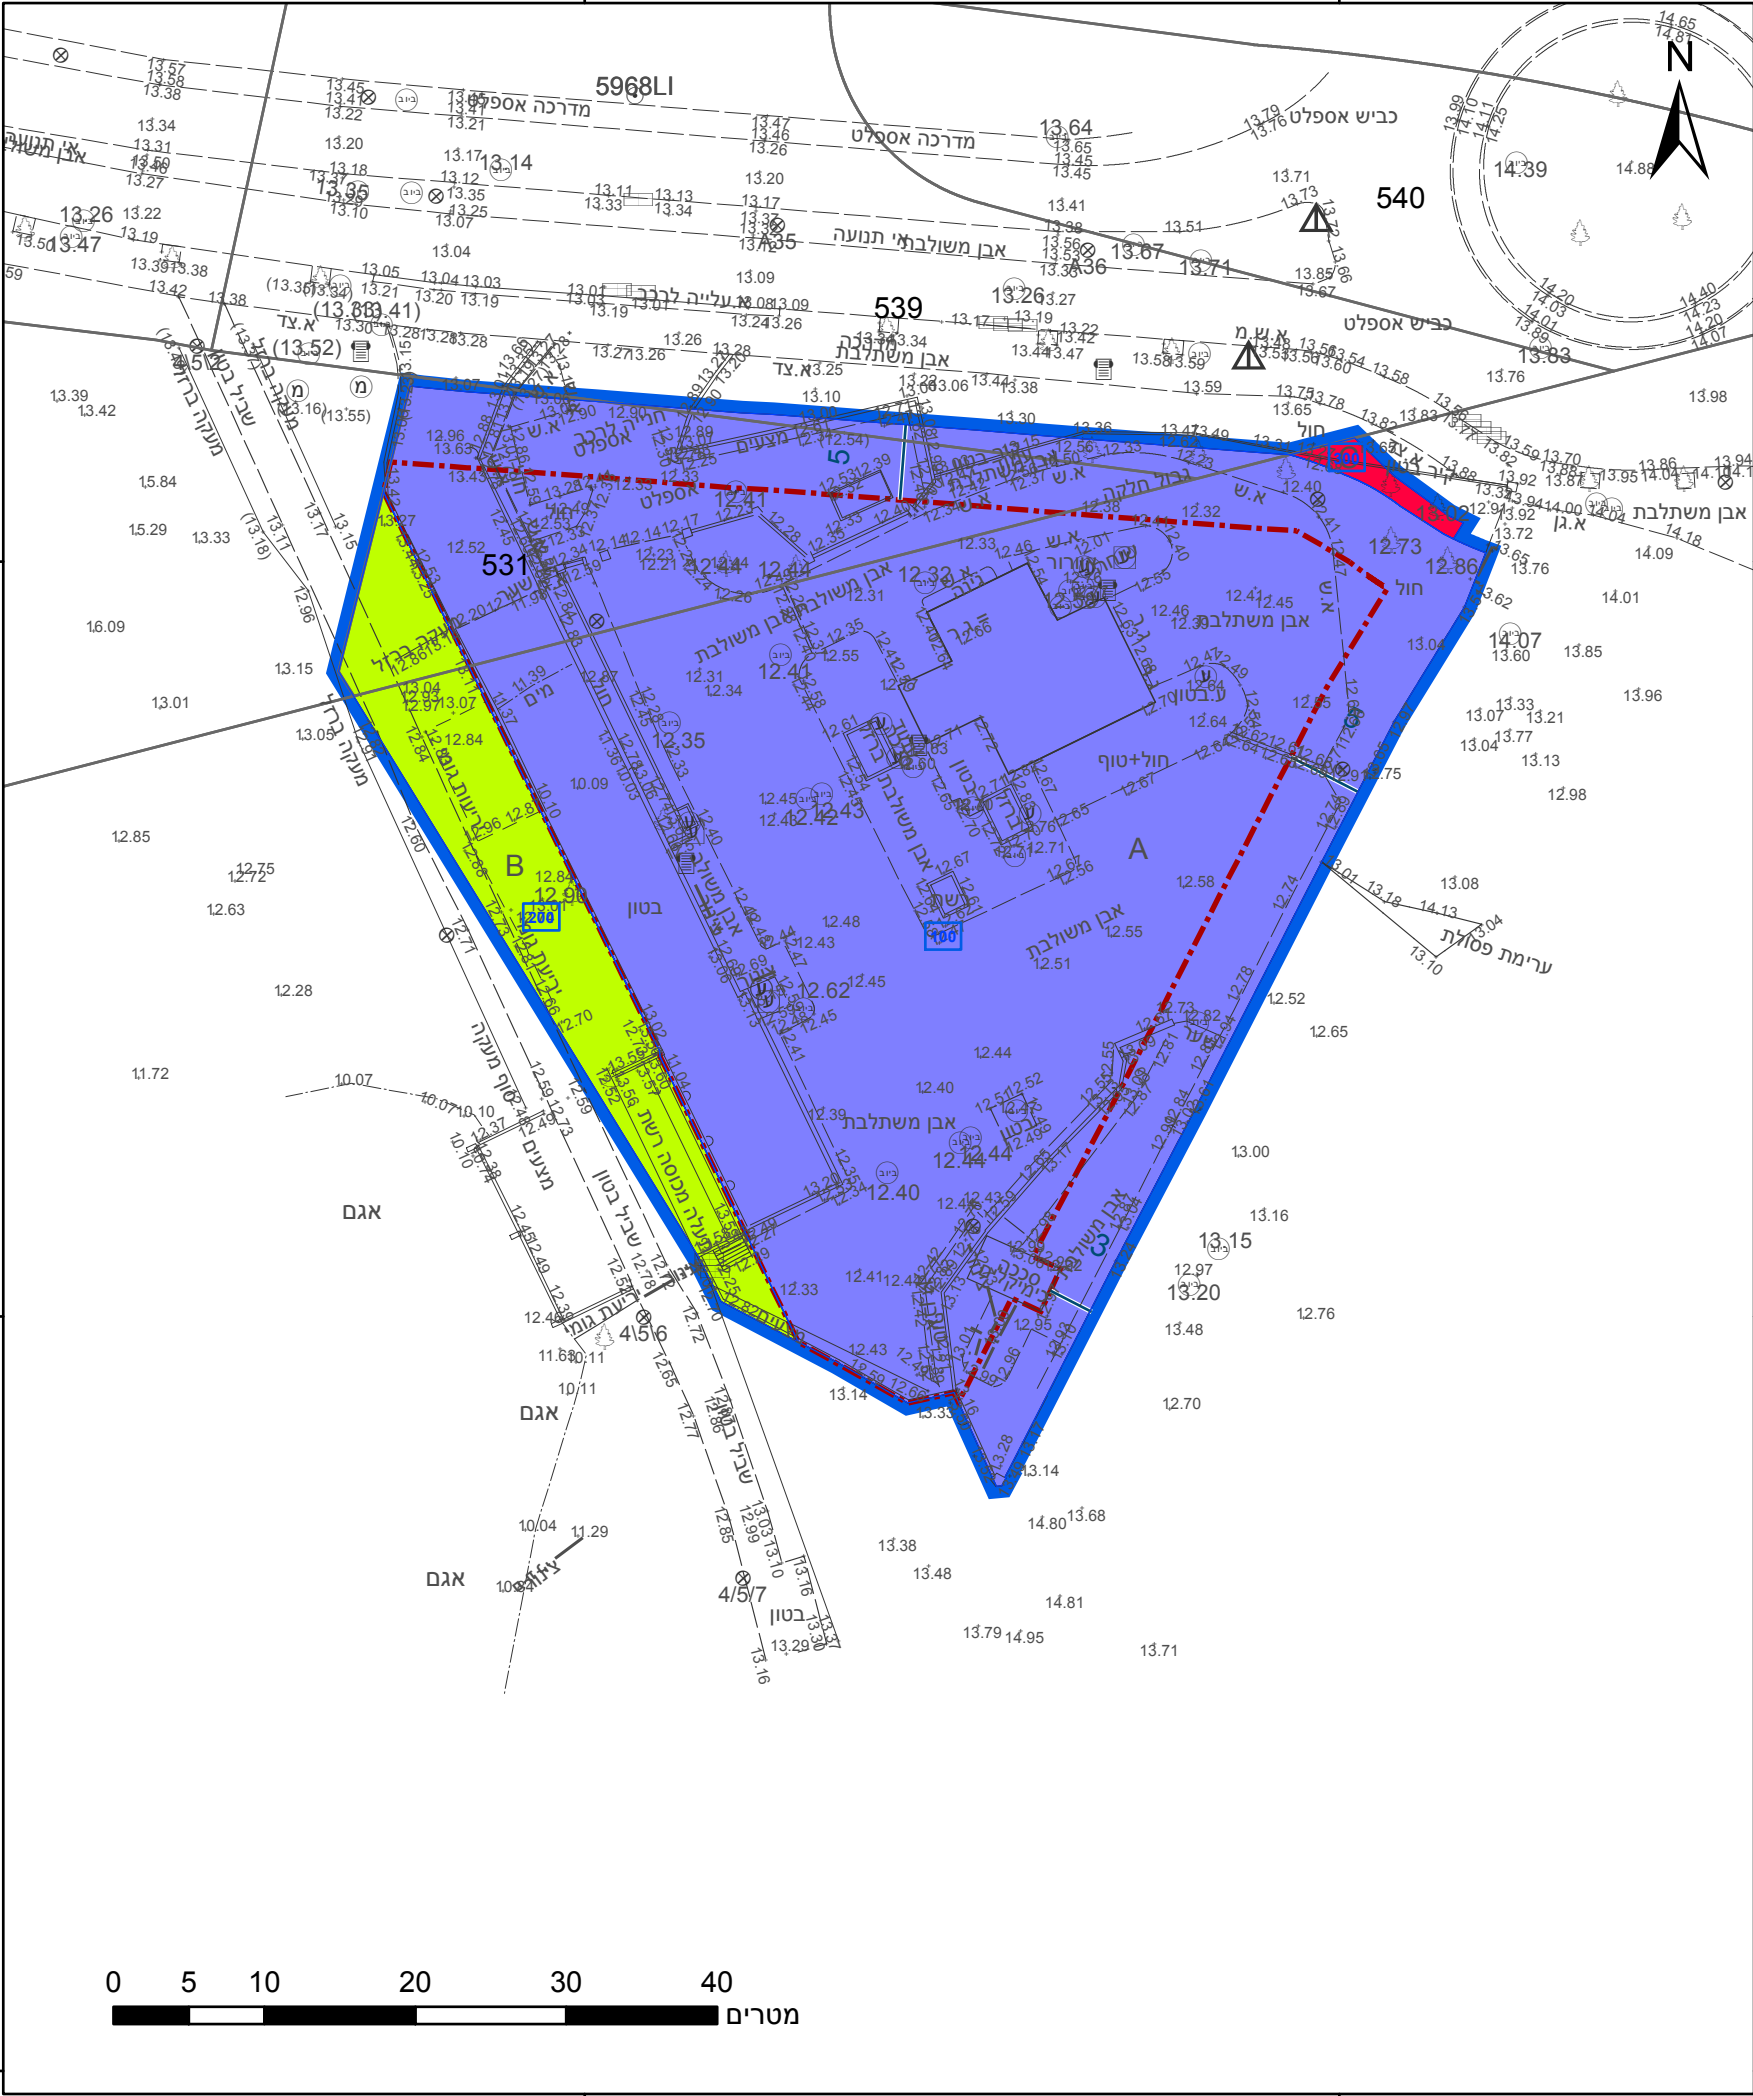

מקרא

גבול התכנית	גוש 1234
גבול גוש ומספרו	5
גבול חלקה ומספרה	
תא שטח ומספרו	1
מספר הדרך	2
קווי בנין	3
רחב הדרך	4

- מתקנים הנדסיים
- שטח ציבורי פתוח
- דרך מוצעת
- קו-בנין
- מידות

אישורים בתכנית מס' 413-1054360

מאיר ליברמן	497
שם המודד	מספר רשיון
חתימה	תאריך

חוק התכנון והבניה, התשכ"ה - 1965
תכנית מתאר מקומית

מס' 413-1054360

רצ/מק/5/8/21/1-מכון שאיבה מס' 8
פארק האגם

תשריט מצב מוצע	גיליון 1	מתוך 1
מחוז	מרכז	
מרחב תכנון מקומי	ראשון לציון	
רשות מקומית	ראשון לציון	
ישוב		

תכנית בסמכות	מקומית
איחוד וחלוקה	ללא איחוד וחלוקה
היתרים או הרשאות	תכנית שמכוחה ניתן להוציא היתרים או הרשאות

מונה תדפיס התשריט	12
מועד הפקדה	02/01/2024
	11:59

שטח התכנית	3.297 דונם	קנה מידה	1:500
------------	------------	----------	-------

שמות*	
מגיש תכנית	תאגיד: חברת מנ"ב
מגיש תכנית	ועדה מקומית
מגיש תכנית	תאגיד: עיריית ראשון לציון
עורך ראשי	דב חפץ
	תאגיד: דב חפץ אדריכלות ובינוי ערים ב

טבלת גושים וחלקות*

מספר גוש	חלק/כל הגוש	מספרי חלקות בשלמותן	מספרי חלקות בחלקיותן
3946	חלק	539, 531, 360	

* הרשימה המלאה מפורטת בהוראות התכנית / בהודעה שפורסמה בעיתונות וברשומות

תרשים התמצאות - קנ"מ 1:2500



שנת צילום אוויר: 2019

מספר תכנית: 413-1054360, מספר גירסת תשריט: 12