


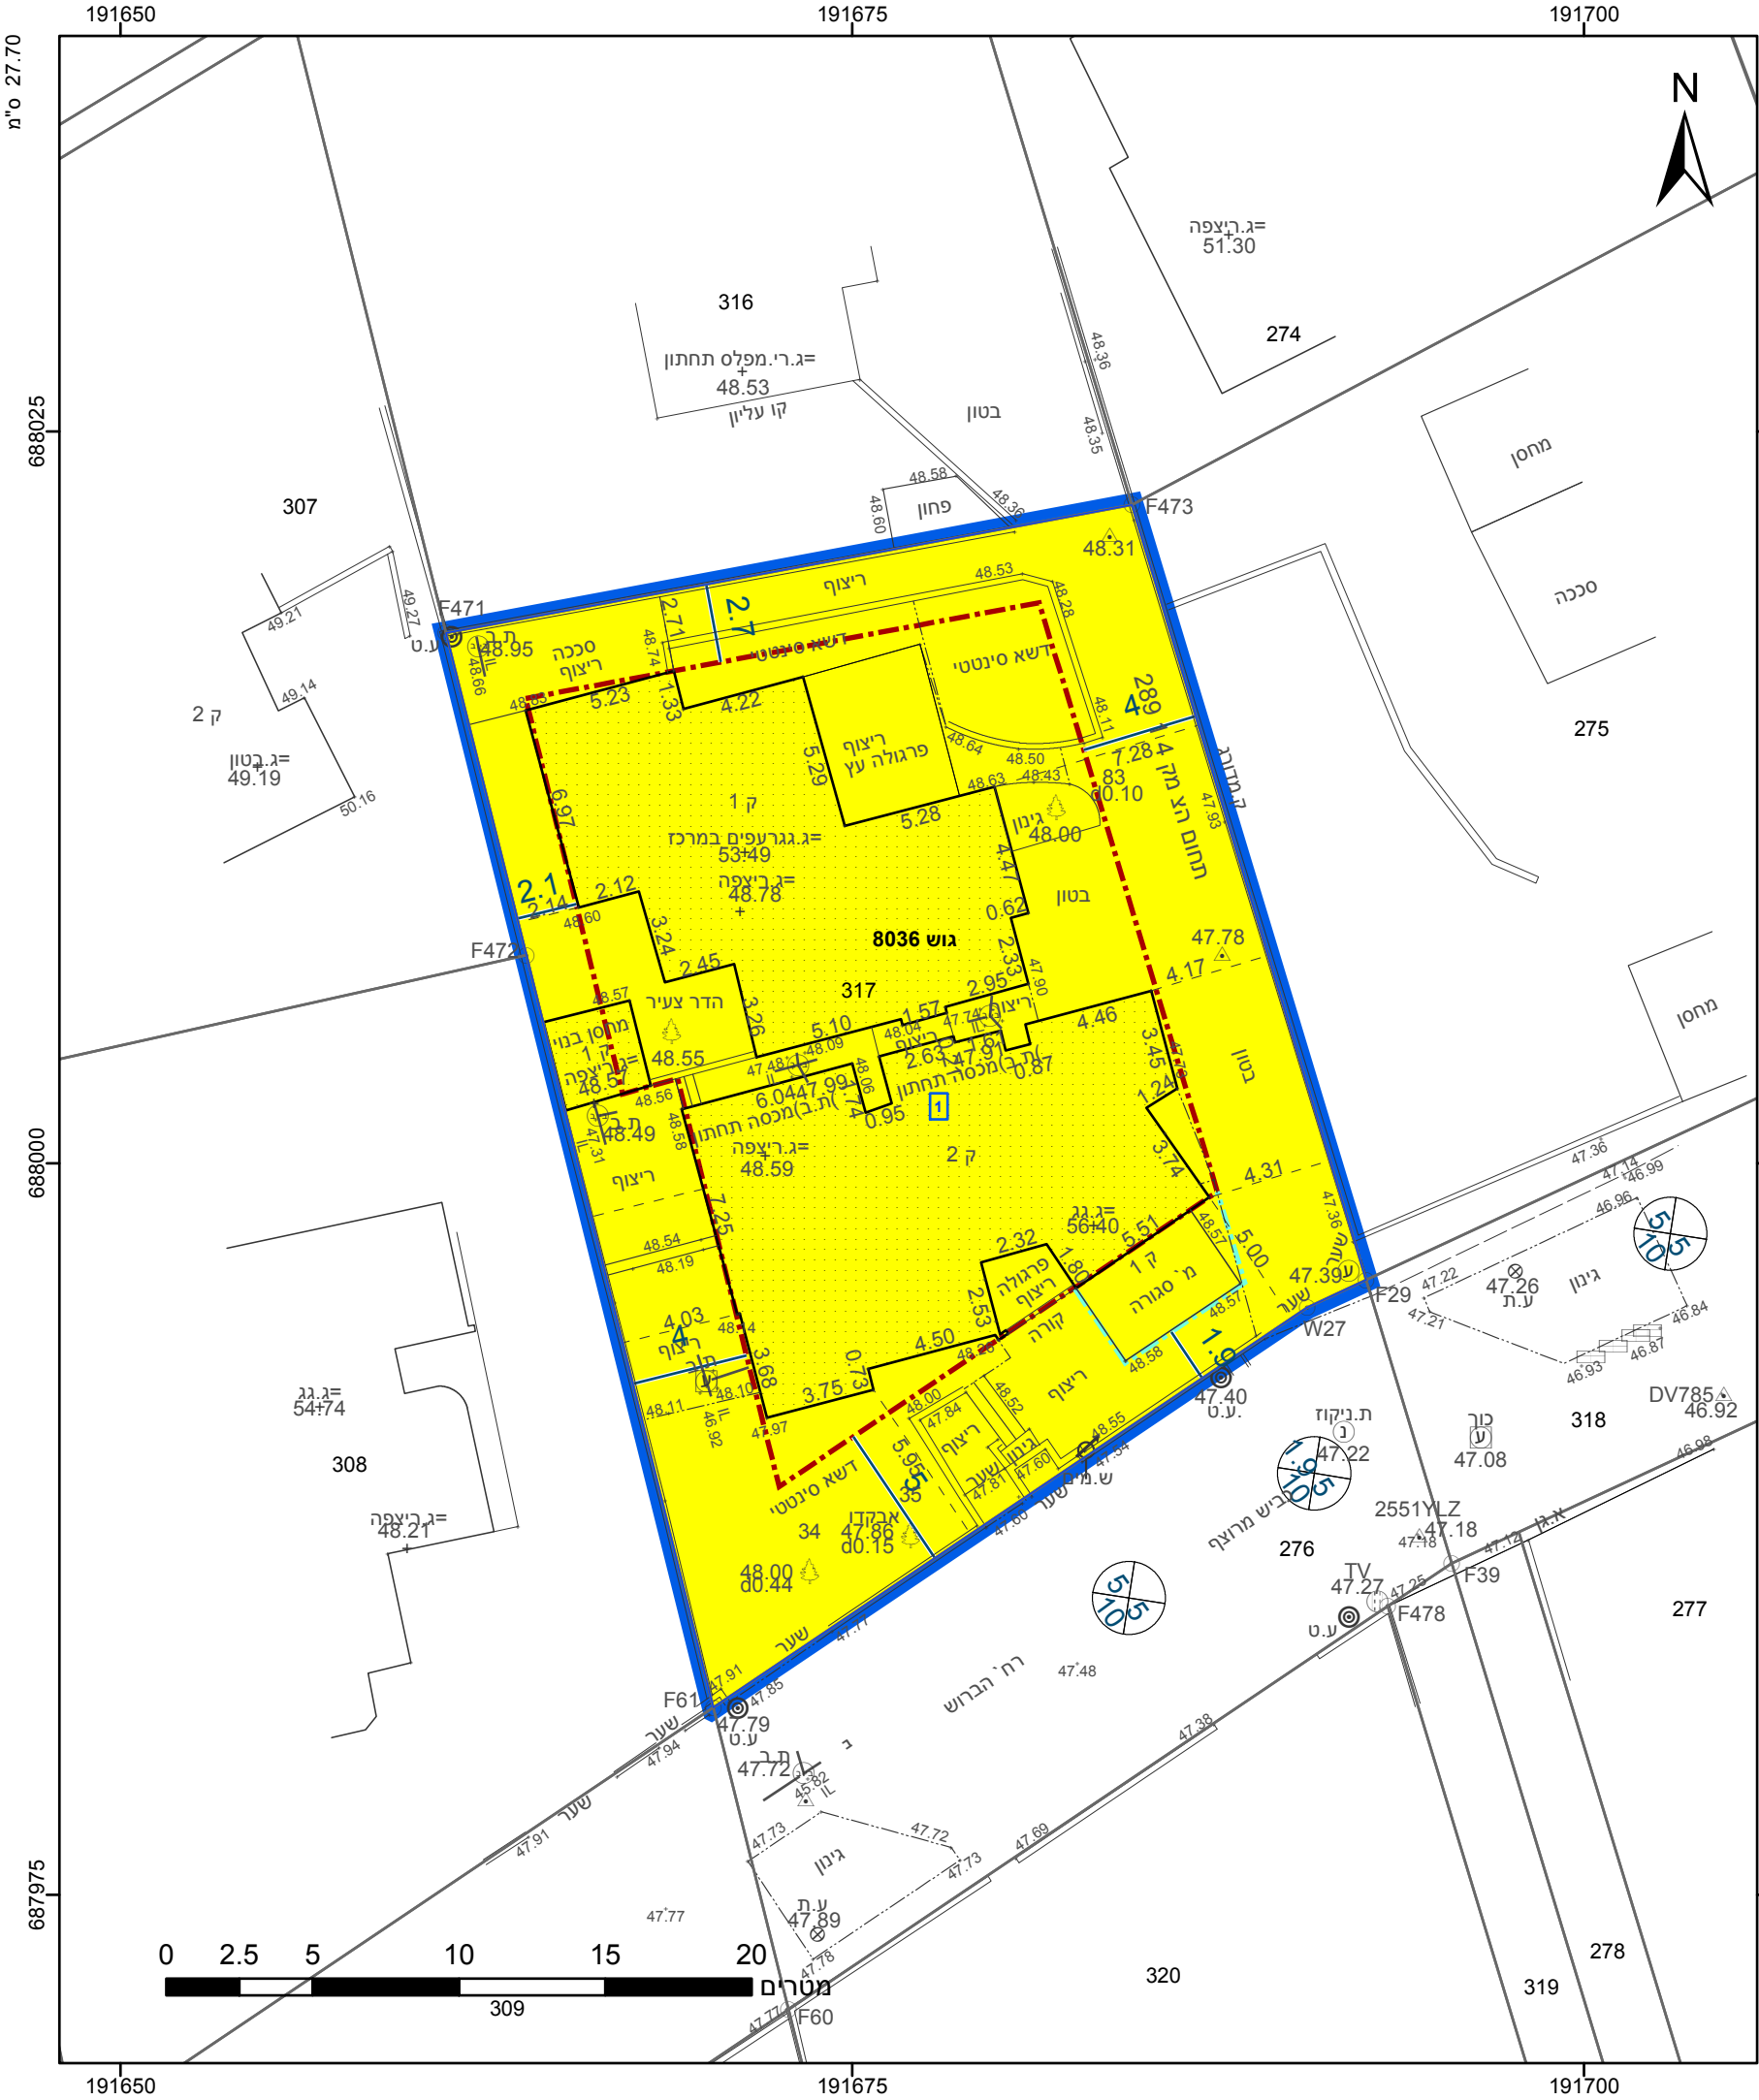

מקרא

גבול התכנית

גוש 1234

גבול גוש ומספרו

5

תא שטח ומספרו

1

מספר הדרך

קווי בנין

רחב הדרך

מגורים א

קו-בנין

קו בנין

מידות

אישורים בתכנית מס' 457-1190651

הריני מצהיר בזאת כי המפה הטופוגרפית/המצבית המהווה רקע לתכנית זו, נערכה על ידי ביום 14.02.2023 והיא הוכנה לפי הוראות נוהל מבא"ת ובהתאם להוראות החוק ולתקנות המודדים שבתוקף. דיוק הקו הכחול והקדסטר: מדידה אנליטית מלאה ברמת תצ"ר

700

מספר רשיון

תאריך

ירון לזר

שם המודד

חתימה

חוק התכנון והבניה, התשכ"ה - 1965

תכנית מתאר מקומית

מס' 457-1190651

קדימה - הברושים 37 - תוספת זכויות

בניה ושינוי קו בניין

תשריט מצב מוצע

גיליון 1 מתוך 1

מחוז

מרכז

מרחב תכנון מקומי

שרונים

רשות מקומית

צורן קדימה

ישוב

צורן קדימה

תכנית בסמכות

מקומית

איחוד וחלוקה

ללא איחוד וחלוקה

היתרים או הרשאות

תכנית שמכוחה ניתן להוציא היתרים או הרשאות

מונה תדפיס התשריט

11

מועד הפקה

25/10/2023

שטח התכנית

0.8 דונם

קנה מידה

1:250

שמות*

מגיש תכנית

סער רחמים

תאגיד:

מגיש תכנית

רועית רחמים

תאגיד:

עורך ראשי

אסף שטיין

תאגיד:

טבלת גושים וחלקות*			
מספר גוש	חלק/כל הגוש	מספרי חלקות בשלמותן	מספרי חלקות בחלקיותן
8036	חלק	317	

הרשימה המלאה מפורטת בהוראות התכנית / בהודעה שפורסמה בעיתונות וברשומות

תרשים התמצאות - קנ"מ 1:1250

שנת צילום אוויר: 2019

מספר תכנית: 457-1190651, מספר גירסת תשריט: 11