


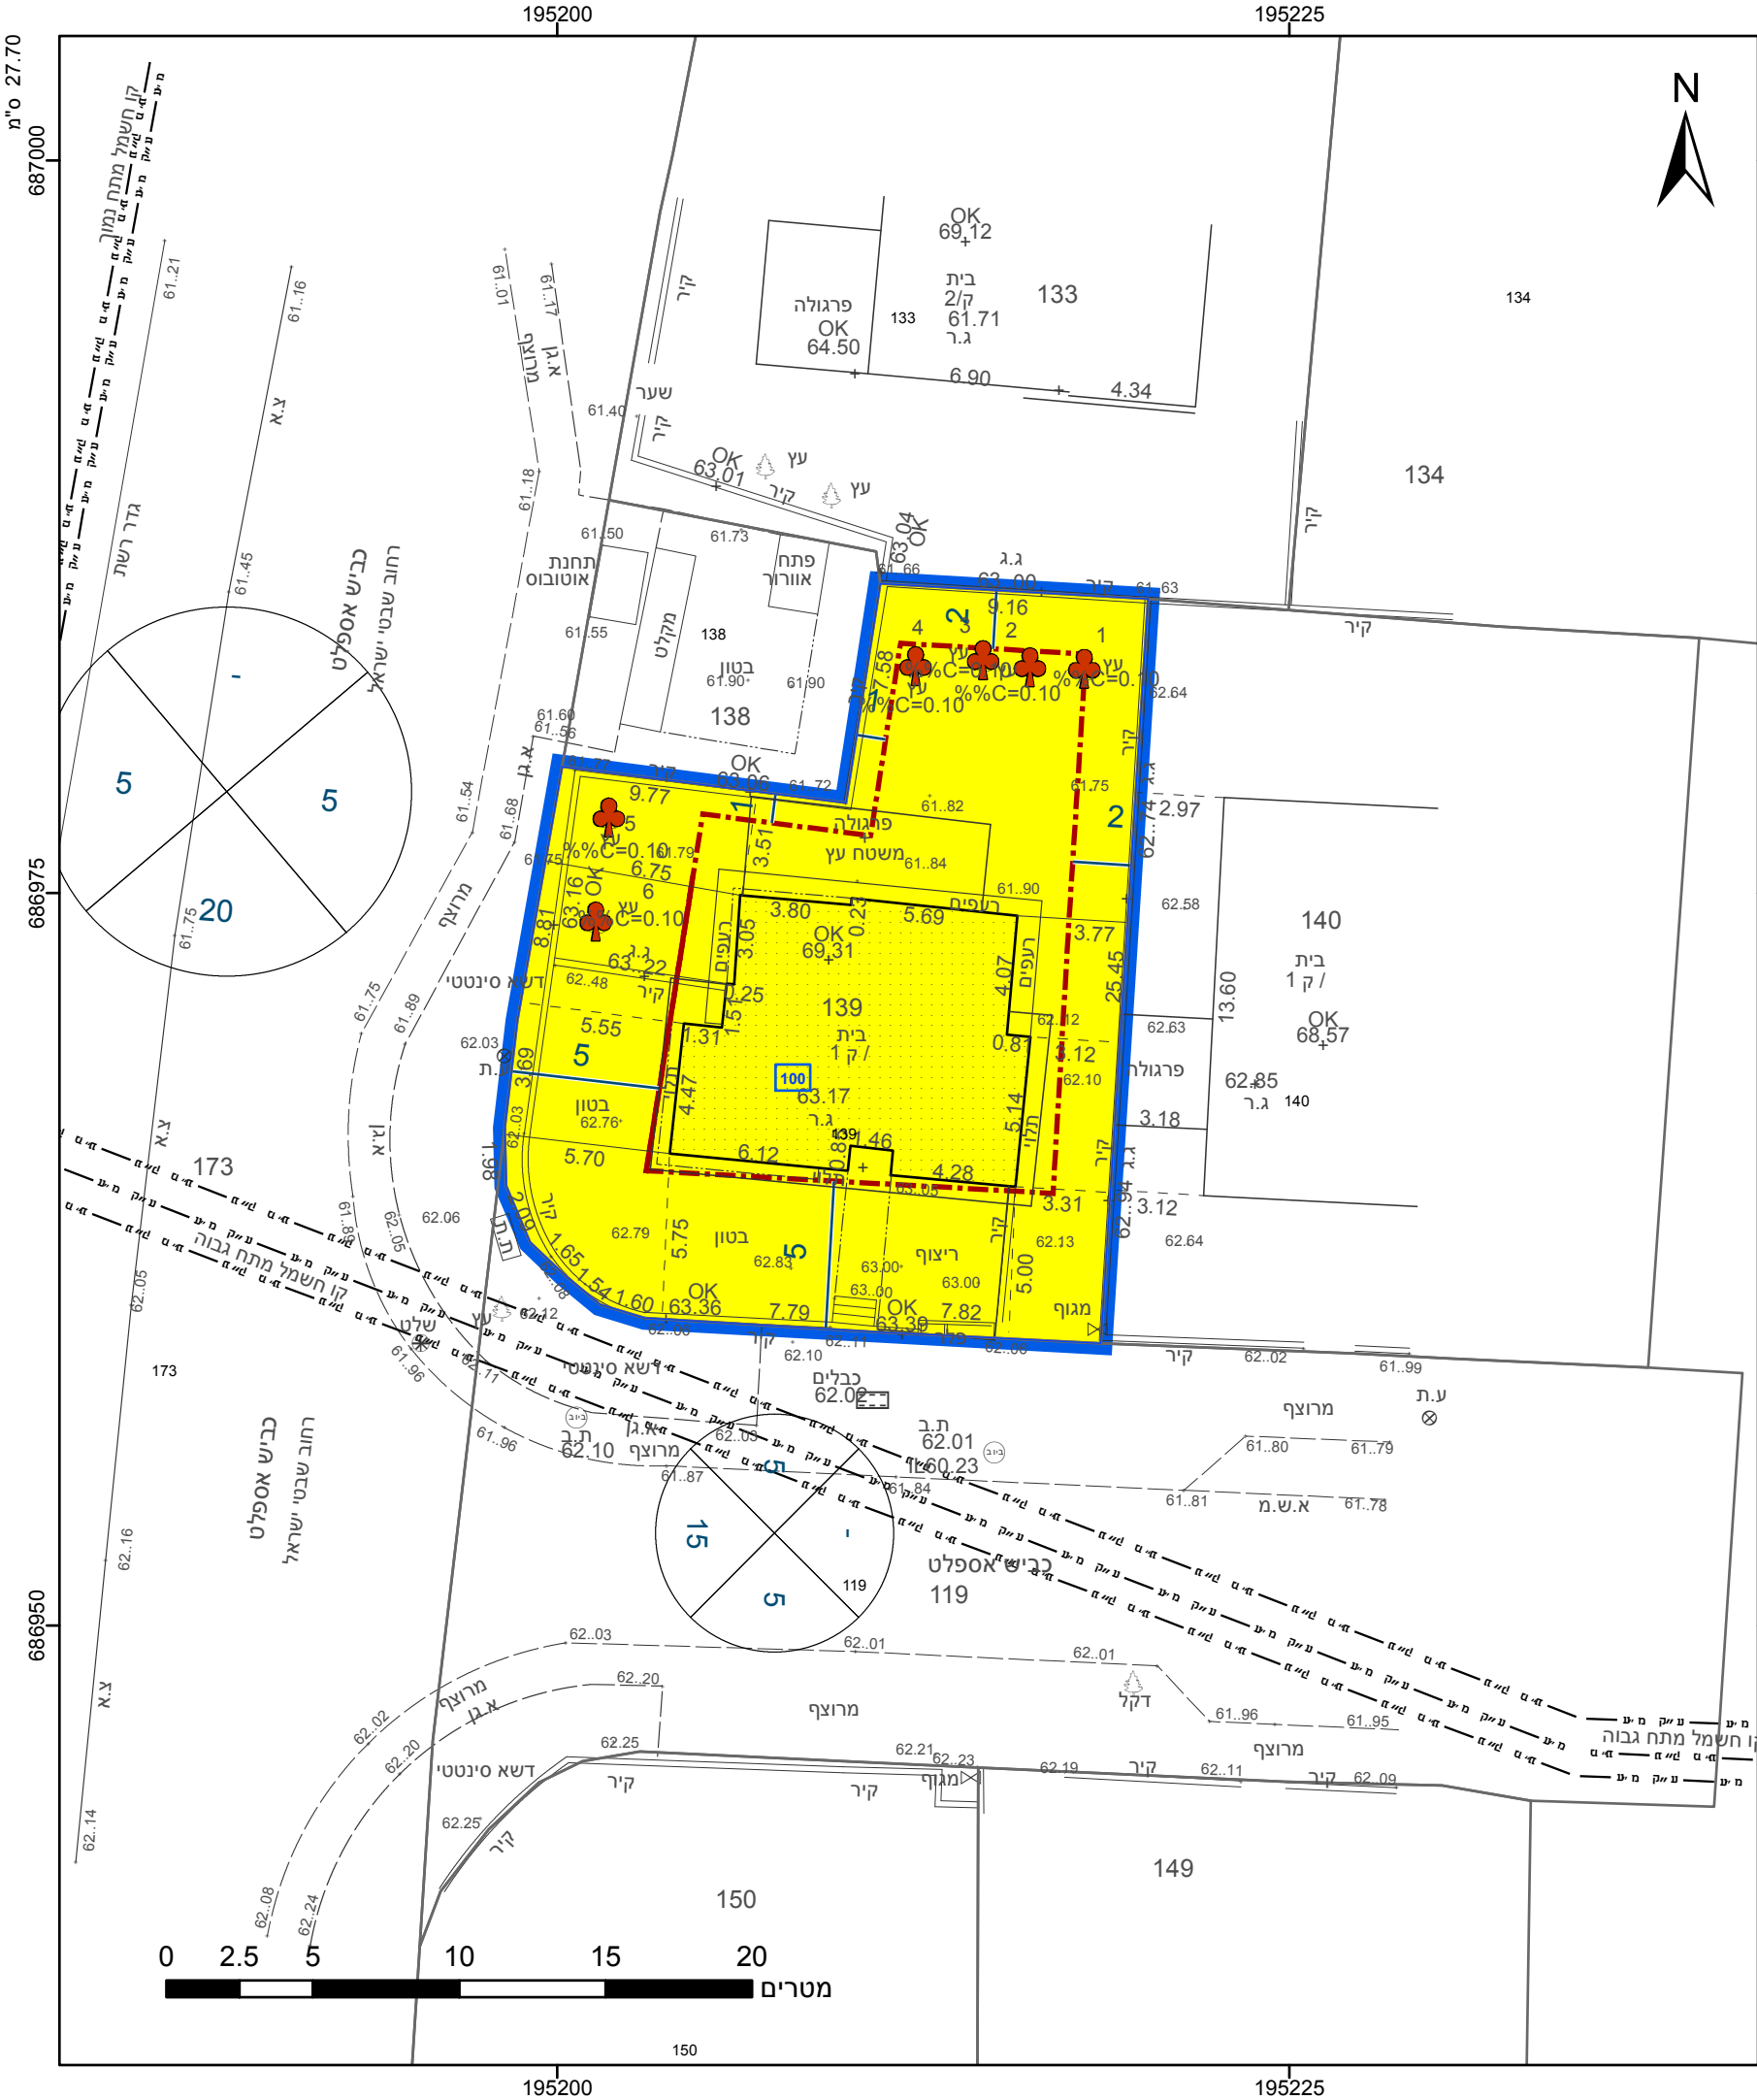

מקרא

גבול התכנית

גוש 1234

גבול גוש ומספרו

גבול חלקה ומספרה

1

2

3

4

תא שטח ומספרו

מספר הדרך

קווי בנין

רחב הדרך

מגורים א

קו-בנין

מידות

עץ/עצים לשימור

תכנית

מחוז

מרחב תכנון מקומי

רשות מקומית

ישוב

תכנית בסמכות

איחוד וחלוקה

היתרים או הרשאות

מונה תדפיס התשריט

מועד הפקה

שטח התכנית

שמות*

מגיש תכנית

עורך ראשי

יזם

אישורים בתכנית מס' 412-1130145

הריני מצהיר בזאת כי המפה הטופוגרפית/המצבית המהווה רקע לתכנית זו, נערכה על ידי ביום 08.08.2022 והיא הוכנה לפי הוראות נוהל מבא"ת ובהתאם להוראות החוק ולתקנות המודדים שבתוקף. דיוק הקו הכחול והקדסטר: קו כחול (בלבד) ברמה אנליטית

חוסאם מצארוה	894
שם המודד	מספר רישון
חתימה	תאריך

חוק התכנון והבניה, התשכ"ה - 1965 תכנית מתאר מקומית מס' 412-1130145	
פורת-זיגדון מיכאל, הגדלת שטחי הבניה ושינוי קווי הבניין	
תשריט מצב מוצע	גיליון 1 מתוך 1
מחוז	מרכז
מרחב תכנון מקומי	לב השרון
רשות מקומית	לב השרון
ישוב	פורת
תכנית בסמכות	מקומית
איחוד וחלוקה	ללא איחוד וחלוקה
היתרים או הרשאות	תכנית שמכוחה ניתן להוציא היתרים או הרשאות
מונה תדפיס התשריט	15
מועד הפקה	14/02/2024 14:56
שטח התכנית	0.435 דונם קנה מידה 1:250
שמות*	
מגיש תכנית	מיכאל זיגדון תאגיד
עורך ראשי	חוסאם קטאני תאגיד ח. קטאני הנדסה ובנין בע"מ
יזם	מיכאל זיגדון תאגיד

טבלת גושים וחלקות*			
מספר גוש	חלק	מספרי חלקות בשלמותן	מספרי חלקות בחלקיותן
8561	חלק	139	

* הרשימה המלאה מפורטת בהוראות התכנית / בהודעה שפורסמה בעיתונות וברשומות

תרשים התמצאות - קנ"מ 1:1250

שנת צילום אוויר: 2019

מספר תכנית: 412-1130145, מספר גירסת תשריט: 15

23.2 מ"ס