
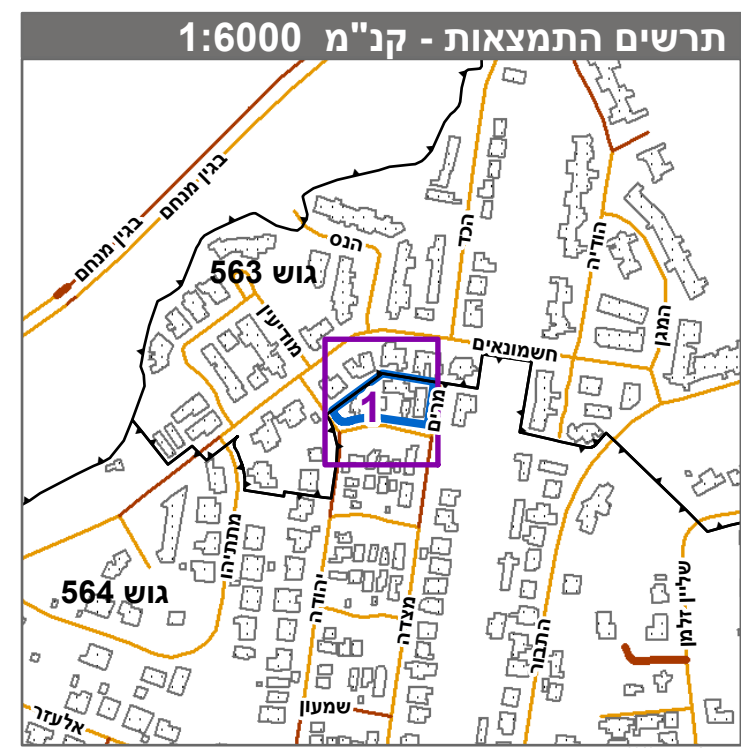


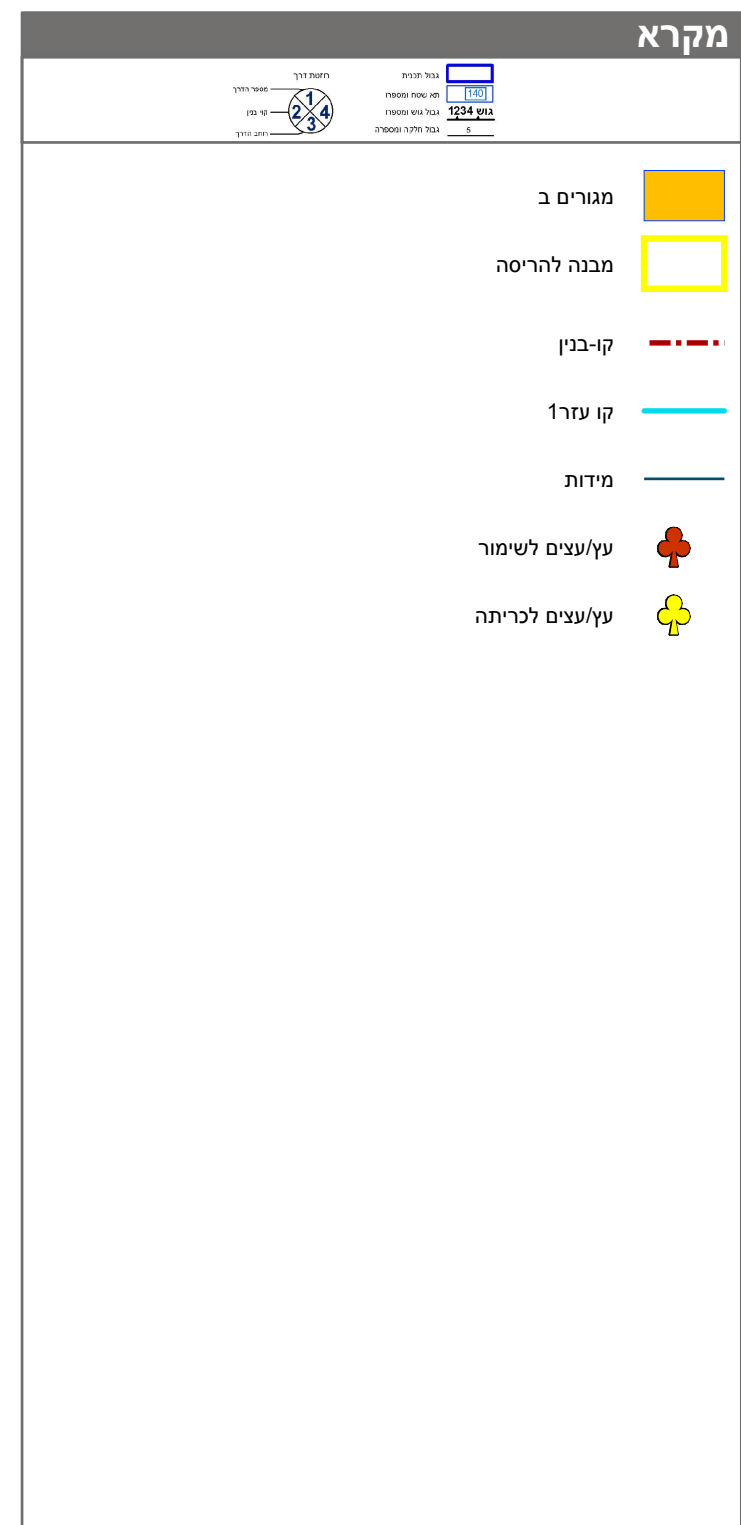

חוק התכנון והבניה, התשכ"ה - 1965 תכנית מפורטת			
מס' 462-1077213			
תוספת יח"ד ושינוי בקו בניין ובהוראות בניה לחלקה 144 (תת חלקה 8).			
תשריט מצב מוצע		גיליון 1 מתוך 1	
מחוז	מרכז		
מרחב תכנון מקומי	גן יבנה		
רשות מקומית	גן יבנה		
ישוב	גן יבנה		
תכנית בסמכות	מקומית		
איחוד וחלוקה	ללא איחוד וחלוקה		
היתרים או הרשאות	תכנית שמכוחה ניתן להוציא היתרים או הרשאות		
מונה תדפיס התשריט	15		
מועד הפקה	17/06/2024	10:11	
שטח התכנית	2.216 דונם	קנה מידה	1:250

אישורים בתכנית מס' 462-1077213

שמות*	
מגיש התכנית	איילת גוגן תאגיד:
מגיש התכנית	אסף גוגן תאגיד:
עורך ראשי	טלית מרקוביץ תאגיד: מרקוביץ טלית
זיז	איילת גוגן תאגיד:
זיז	אסף גוגן תאגיד:

טבלת גושים וחלקות*			
מספר גוש	כל הגוש / חלק	מספרי חלקות בשלמות	מספרי חלקות בחלקיות
564	חלק	144	

* הרישמה המלאה מפורטת בהוראות התכנית / בהודעה שפורסמה בעיתונות וברשומות

זלמן וולף	1522	חתימה	תאריך
שם המודד	מספר רשיון		