


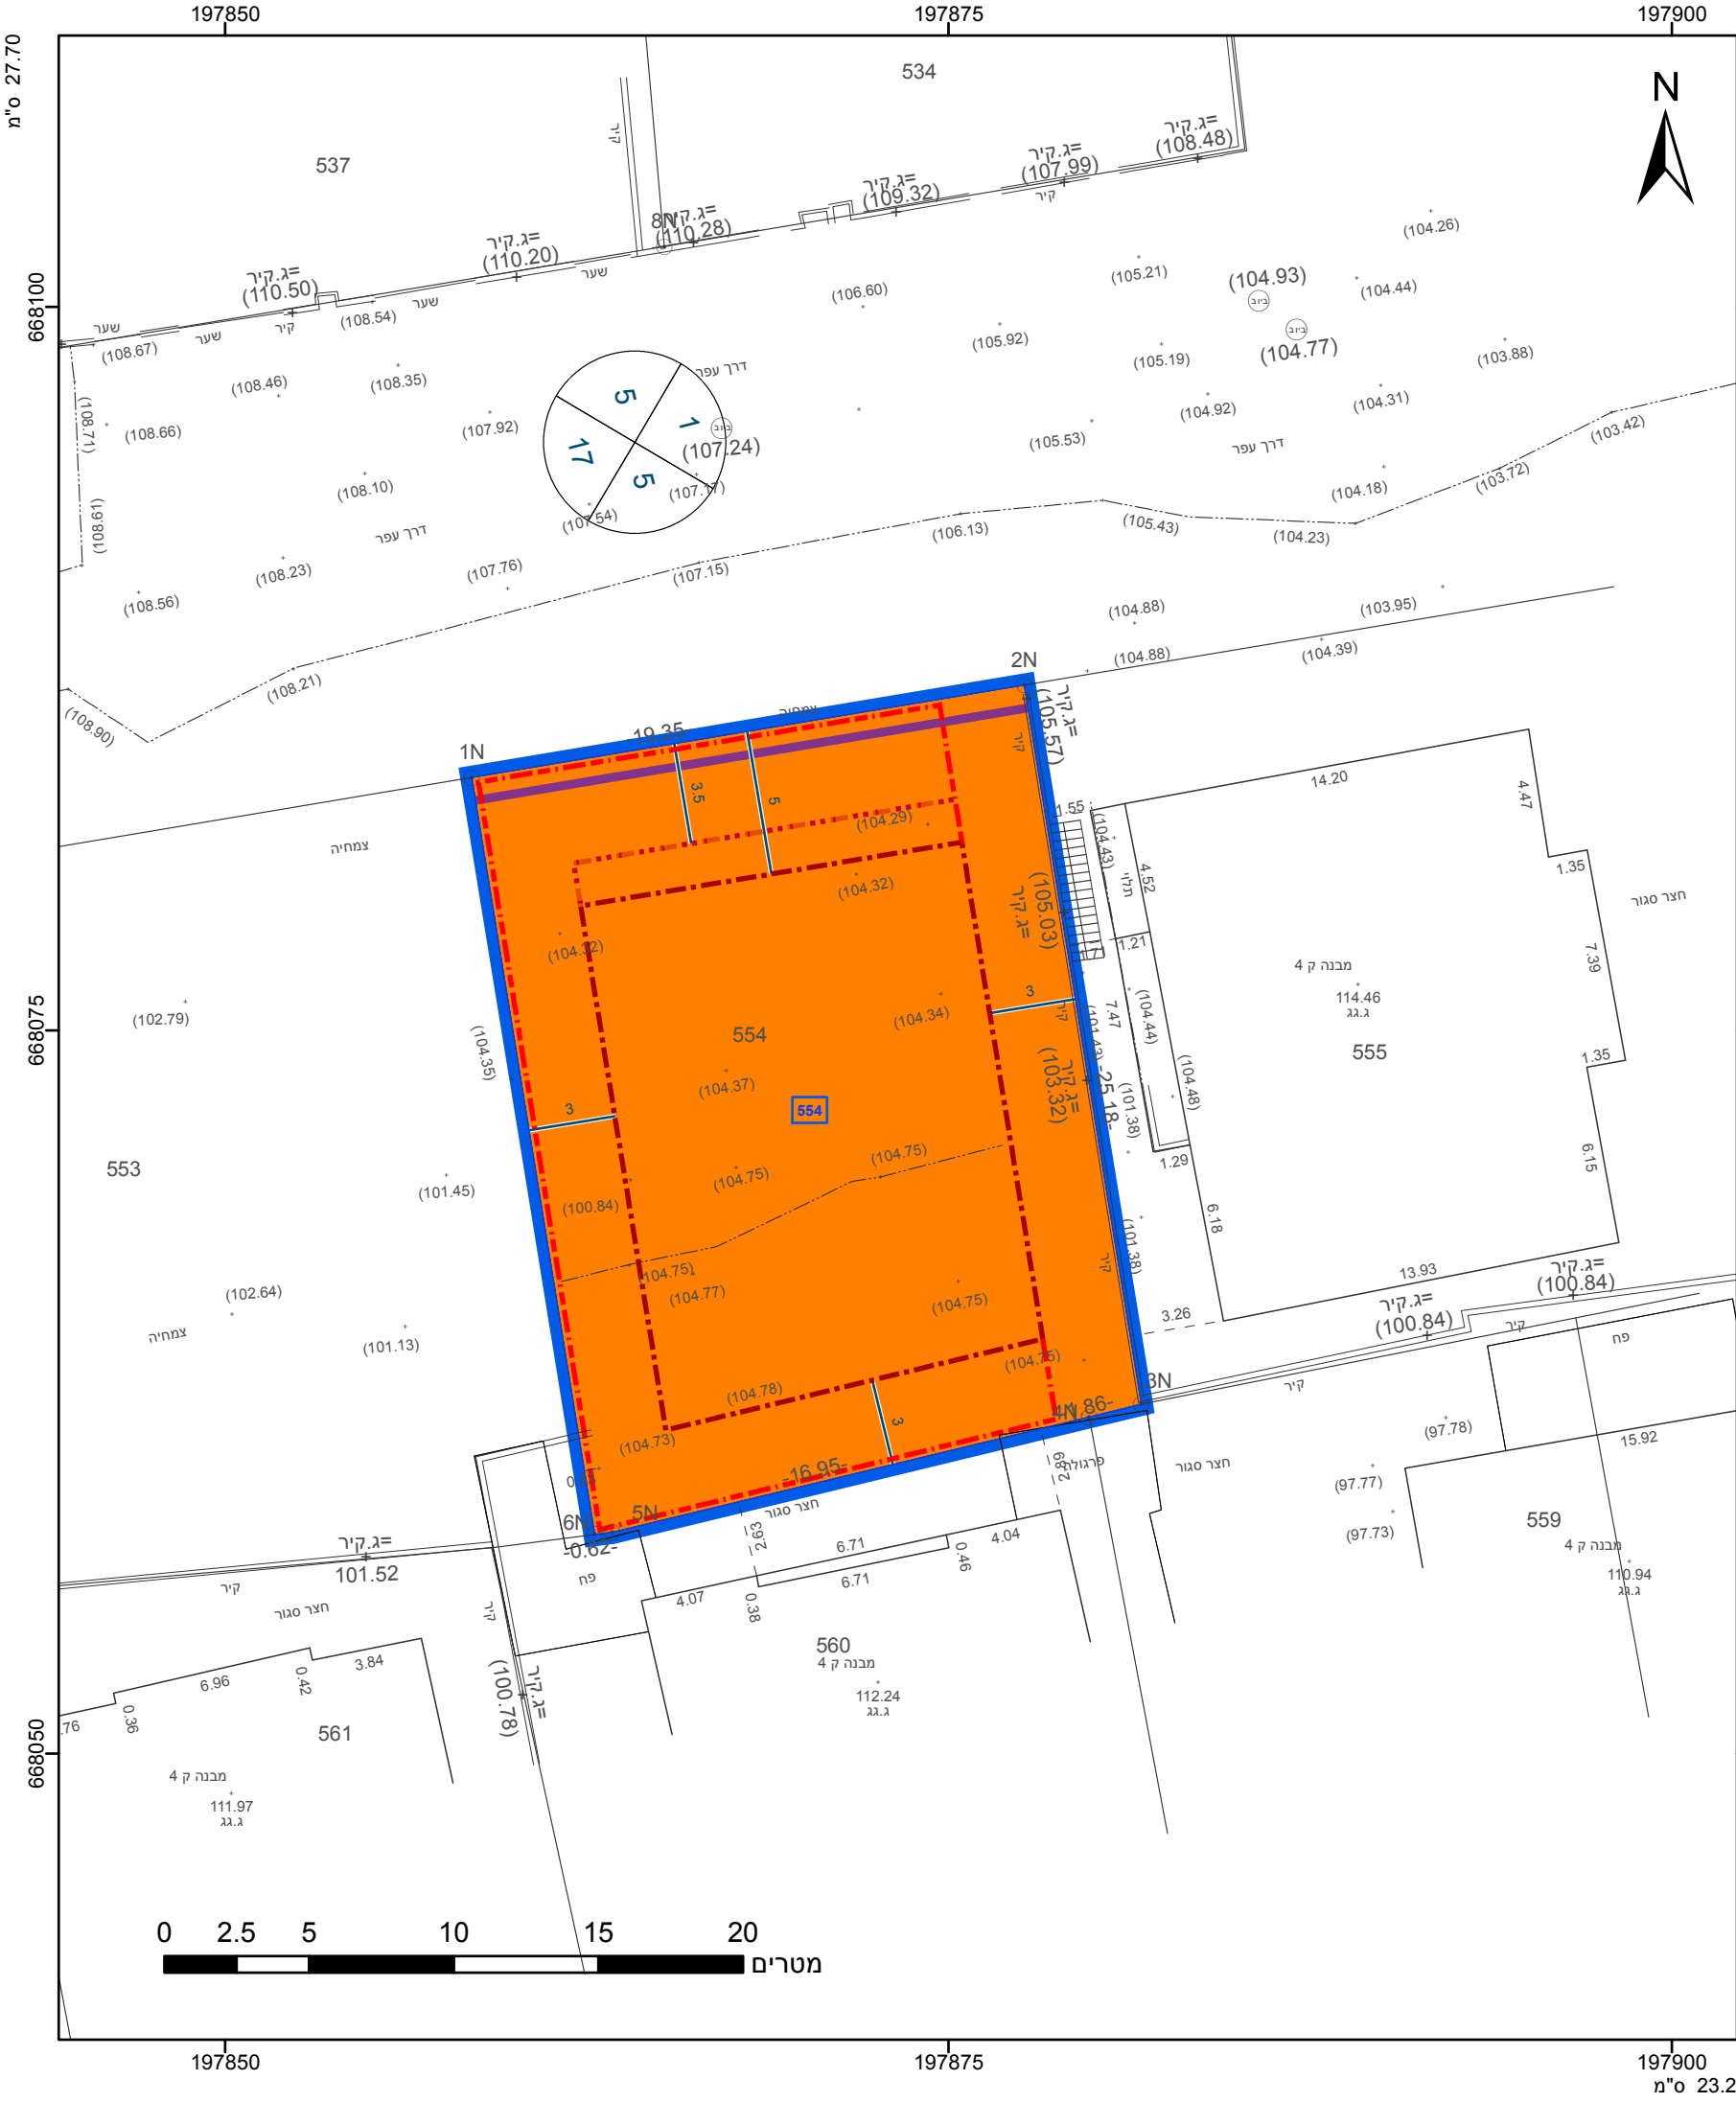

מקרא

גבול התכנית

1234

גוש

גבול גוש ומספרו

5

תא שטח ומספרו

1

מספר הדרך

2

קווי בנין

3

רוחב הדרך

4

מגורים ג

קו-בנין

קו בנין עילי

קו בנין תחתית/תת קרקעי

חזית מסחרית

מידות

אישורים בתכנית מס' 451-1265495

הריני מצהיר בזאת כי המפה הטופוגרפית/המצבית המהווה רקע לתכנית זו, נערכה על ידי ביום 11/09/2023 והיא הוכנה לפי הוראות נוהל מבא"ת ובהתאם להוראות החוק ולתקנות המודדים שבתוקף. דיוק הקו הכחול והקדסטר: מדידה אנליטית מלאה ברמת תצ"ר

בד"ר מועאד שם המודד

1426 מספר רשיון

חתימה

תאריך

חוק התכנון והבניה, התשכ"ה - 1965

תכנית מתאר מקומית

מס' 451-1265495

שינוי הוראות בניה - מגרש 554

תשריט מצב מוצע

גיליון 1 מתוך 1

מחוז

מרכז

מרחב תכנון מקומי

קסם

רשות מקומית

כפר קאסם

ישוב

כפר קאסם

תכנית בסמכות

מקומית

איחוד וחלוקה

ללא איחוד וחלוקה

היתרים או הרשאות

תכנית שמכוחה ניתן להוציא היתרים או הרשאות

מונה תדפיס התשריט

2

מועד הפקה

03/12/2023

12:34

שטח התכנית

0.501 דונם

קנה מידה

1:250

שמות*

מגיש תכנית

לוטפי סרסור

תאגיד:

עורך ראשי

אחסאן בدير

תאגיד:

ידם

לוטפי סרסור

תאגיד:

טבלת גושים וחלקות*			
מספר גוש	חלק/כל הגוש	מספרי חלקות בשלמותן	מספרי חלקות בחלקיותן
8883	חלק		35

הרשימה המלאה מפורטת בהוראות התכנית / בהודעה שפורסמה בעיתונות וברשומות

תרשים התמצאות - קנ"מ 1:1250

שנת צילום אוויר: 2019

מספר תכנית: 451-1265495, מספר גירסת תשריט: 2