


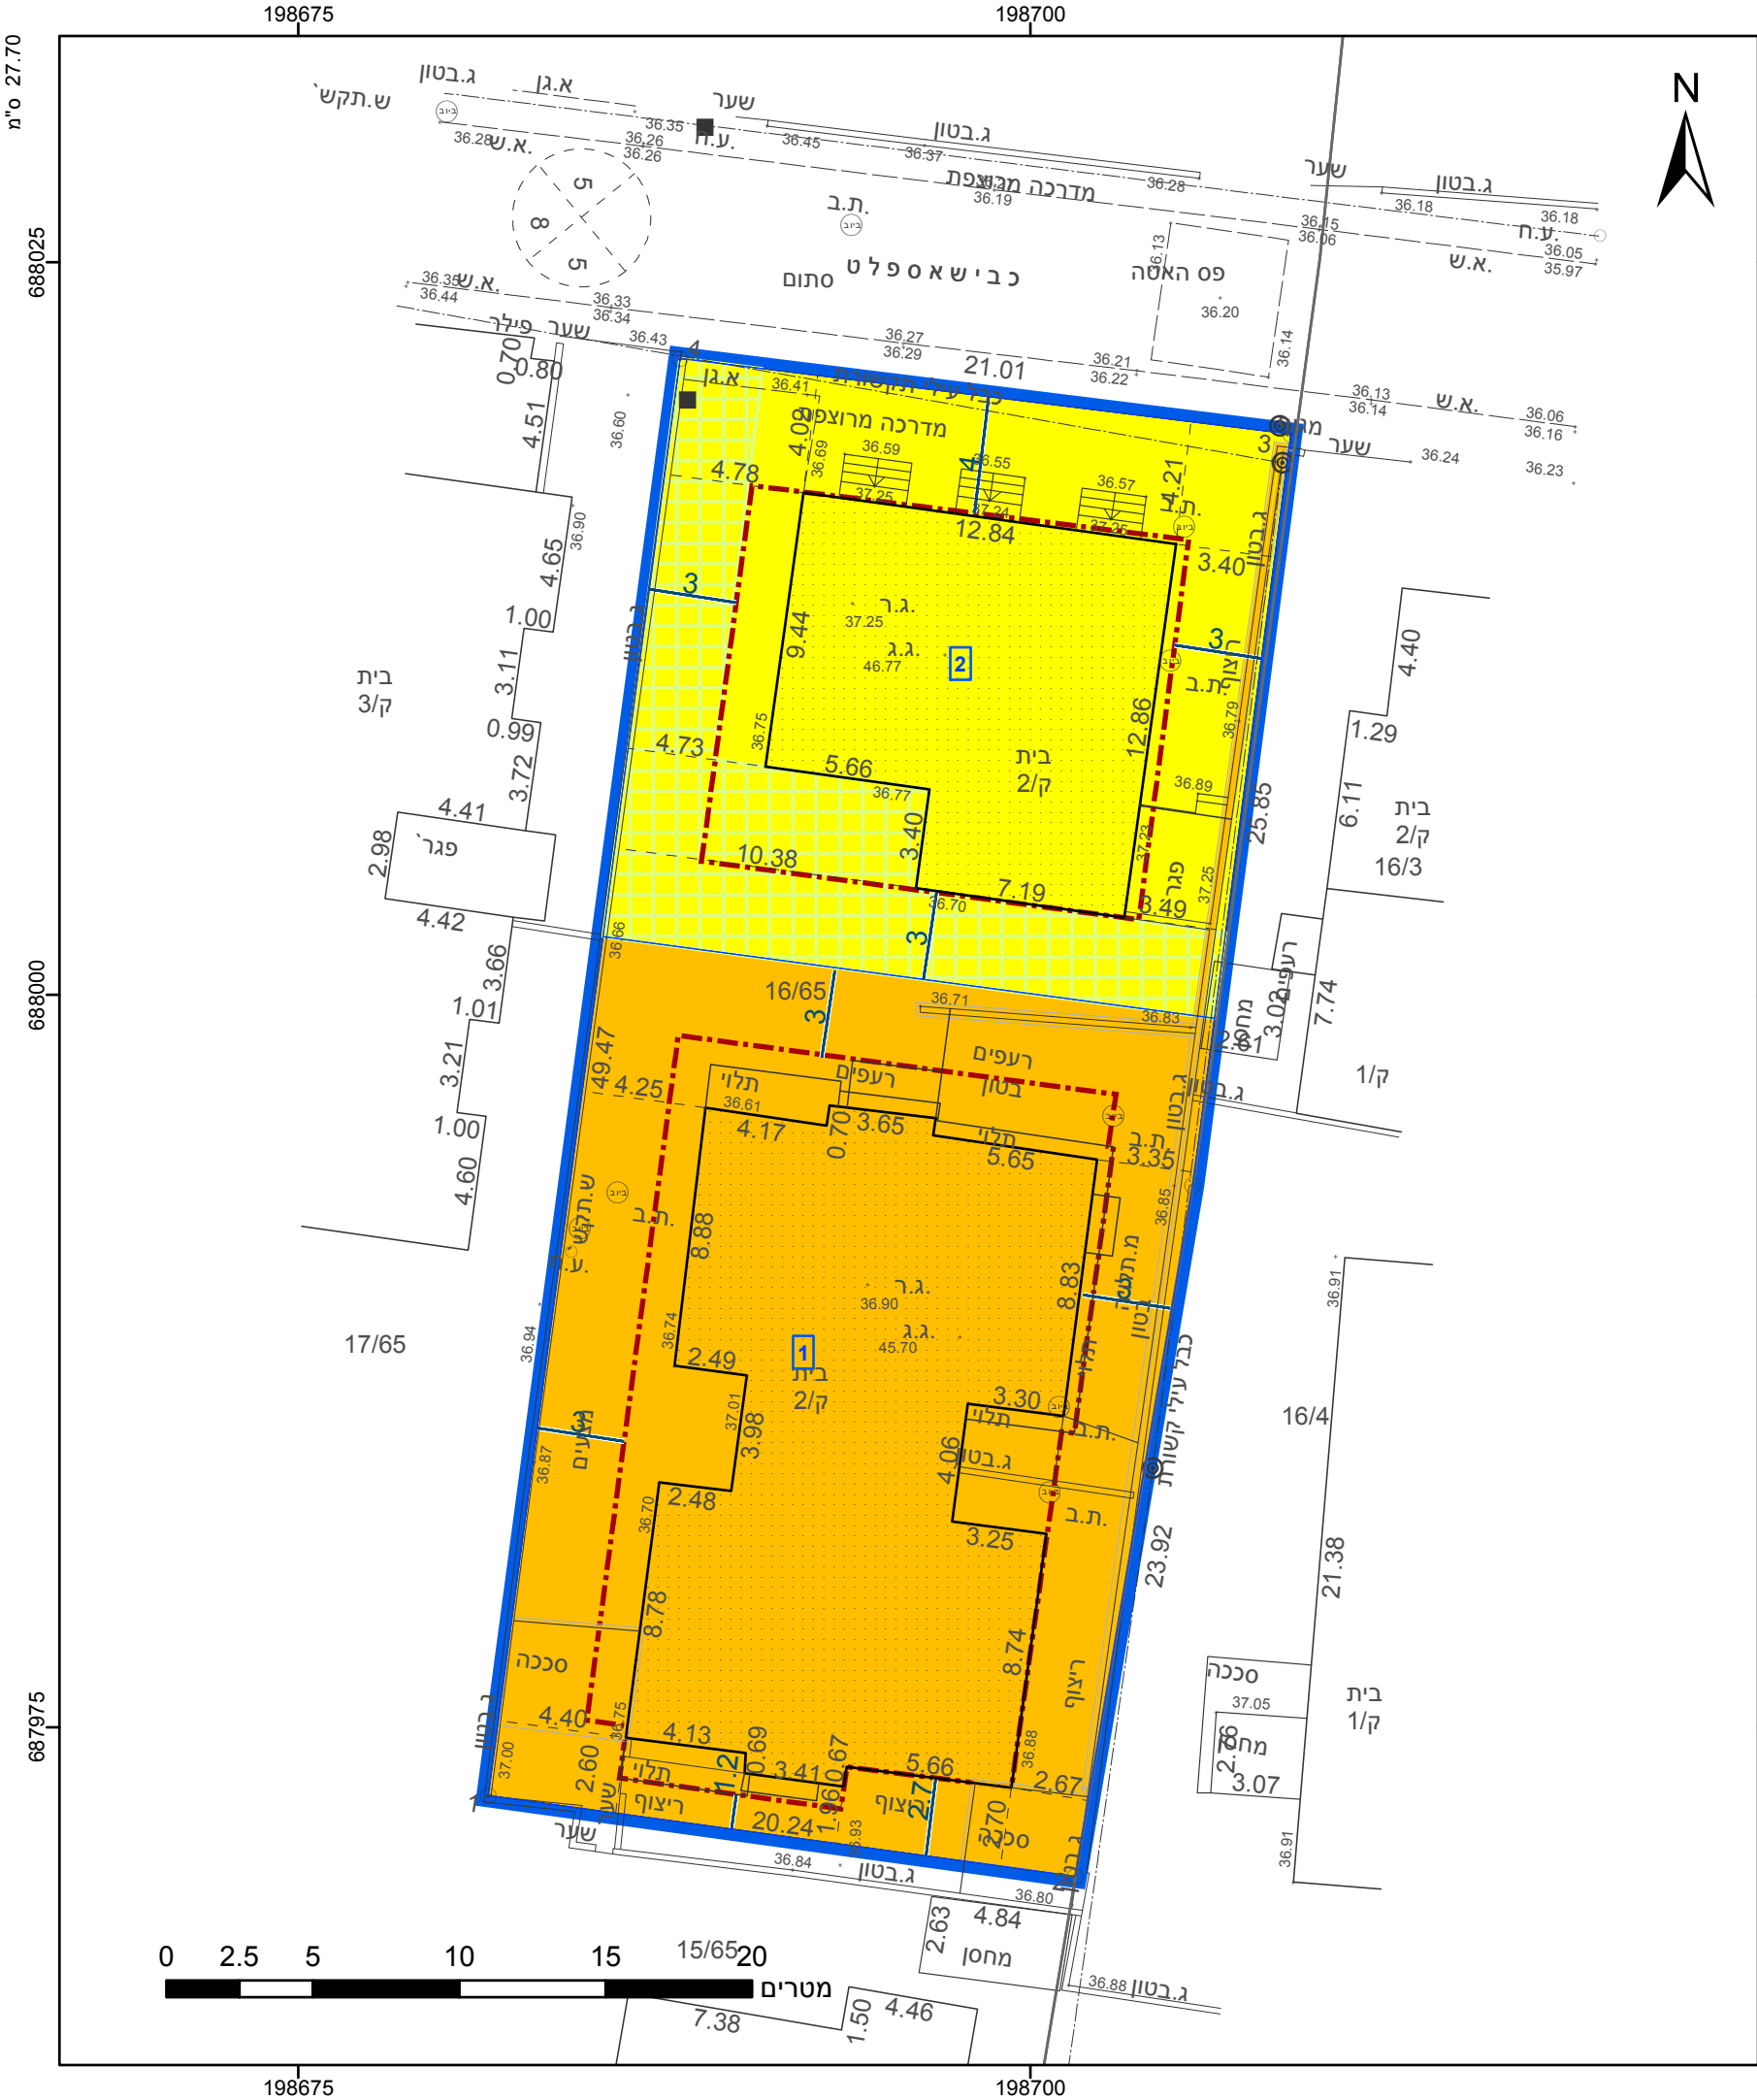

מקרא

גבול התכנית

גוש 1234

גבול גוש ומספרו

5

תא שטח ומספרו

1

מספר הדרך

קווי בנין

רוחב הדרך

מגורים א

מגורים ב

זיקת-הנאה

קו-בנין

להריסה

מידות

תשריט מצב מוצע

גיליון 1 מתוך 1

מחוז

מרכז

מרחב תכנון מקומי

מזרח השרון

רשות מקומית

קלנסווה

ישוב

קלנסווה

תכנית בסמכות

מקומית

איחוד וחלוקה

איחוד ואו חלוקה בהסכמת כל הבעלים בכל תחום התכנית/בחלק מתחום התכנית

היתרים או הרשאות

תכנית שמכוחה ניתן להוציא היתרים או הרשאות

מונה תדפיס התשריט

3

מועד הפקה

17/03/2024

09:19

שטח התכנית

1.035 דונם

קנה מידה

1:250

שמות*

מגיש תכנית

אחמד תאיה תאגיד

מגיש תכנית

אימאן תאיה תאגיד

מגיש תכנית

עבד אלמעז תאיה תאגיד

עורך ראשי

עבד אל חפיד מרעי תאגיד

משרד אדריכלות ותכנון ערים

אישורים בתכנית מס' 458-1135524

הריני מצהיר בזאת כי המפה הטופוגרפית/המצבית המהווה רקע לתכנית זו, נערכה על ידי ביום 25.01.2022 והיא הוכנה לפי הוראות נוהל מבא"ת ובהתאם להוראות החוק ולתקנות המודדים שבתוקף. דיוק הקו הכחול והקדסטר: מדידה אנליטית מלאה ברמת תצ"ר

705	מתאני עאדל
מספר רשיון	שם המודד
תאריך	חתימה

חוק התכנון והבניה, התשכ"ה - 1965

תכנית מתאר מקומית

מס' 458-1135524

איחוד וחלוקה בהסכמת הבעלים והקטנת קווי בנין

תשריט מצב מוצע

גיליון 1 מתוך 1

מחוז

מרכז

מרחב תכנון מקומי

מזרח השרון

רשות מקומית

קלנסווה

ישוב

קלנסווה

תכנית בסמכות

מקומית

איחוד וחלוקה

איחוד ואו חלוקה בהסכמת כל הבעלים בכל תחום התכנית/בחלק מתחום התכנית

היתרים או הרשאות

תכנית שמכוחה ניתן להוציא היתרים או הרשאות

מונה תדפיס התשריט

3

מועד הפקה

17/03/2024

09:19

שטח התכנית

1.035 דונם

קנה מידה

1:250

שמות*

מגיש תכנית

אחמד תאיה תאגיד

מגיש תכנית

אימאן תאיה תאגיד

מגיש תכנית

עבד אלמעז תאיה תאגיד

עורך ראשי

עבד אל חפיד מרעי תאגיד

משרד אדריכלות ותכנון ערים

טבלת גושים וחלקות*			
מספר גוש	חלק/ כל הגוש	מספרי חלקות בשלמותן	מספרי חלקות בחלקיותן
7861	חלק		65

* הרשימה המלאה מפורטת בהוראות התכנית / בהודעה שפורסמה בעיתונות וברשומות

תרשים התמצאות - קנ"מ 1:1250

שנת צילום אוויר: 2019

מספר תכנית: 458-1135524, מספר גירסת תשריט: 3

23.2 מ"מ