

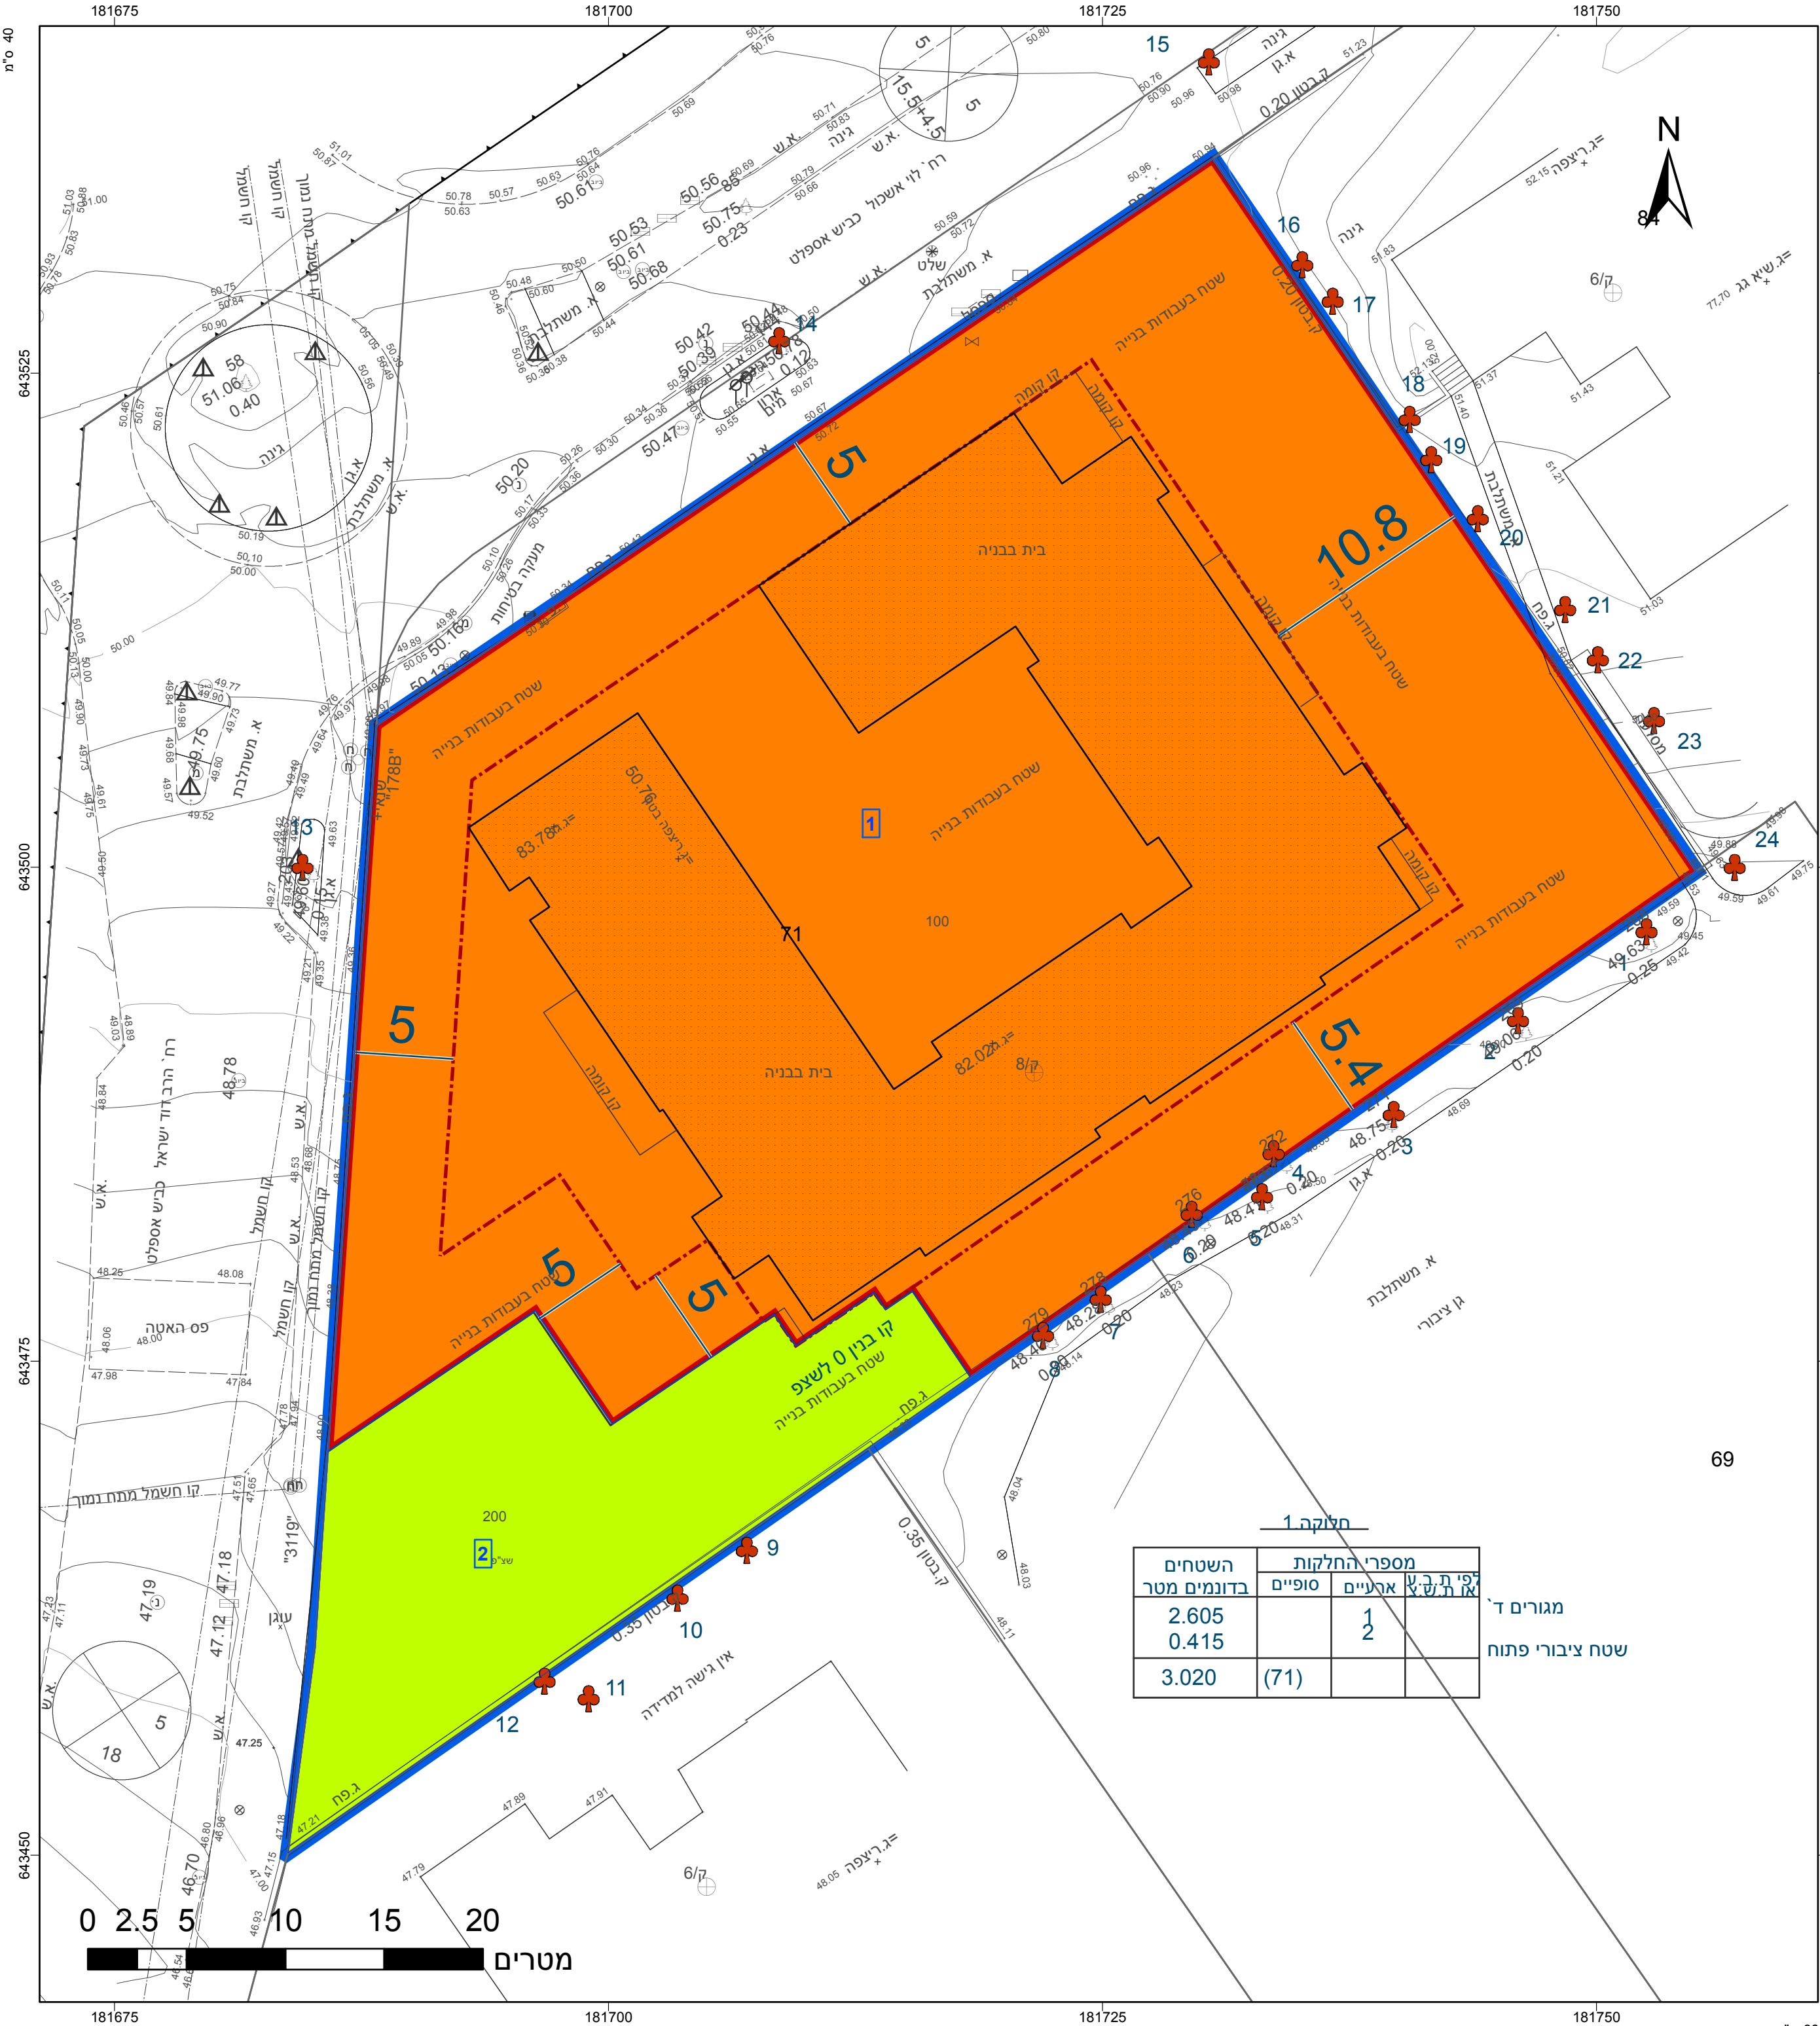
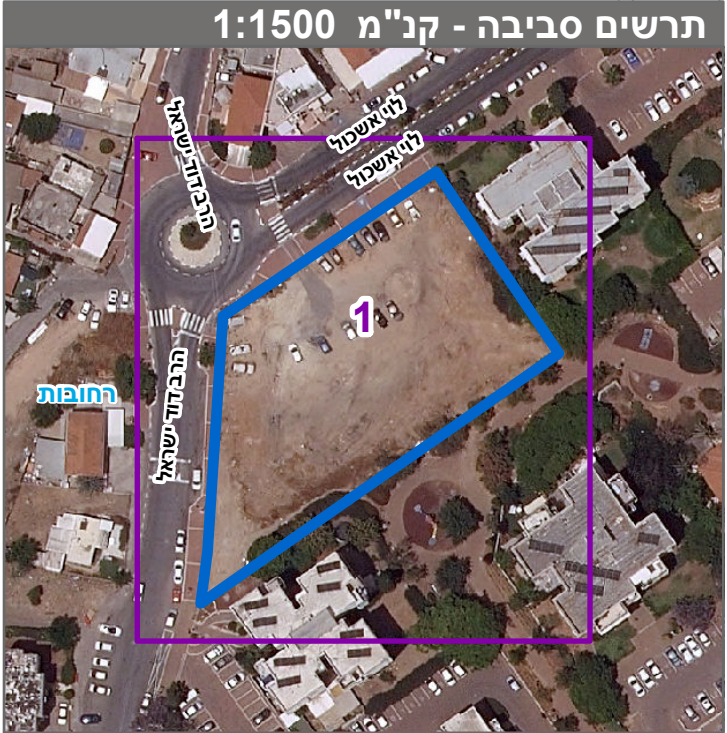


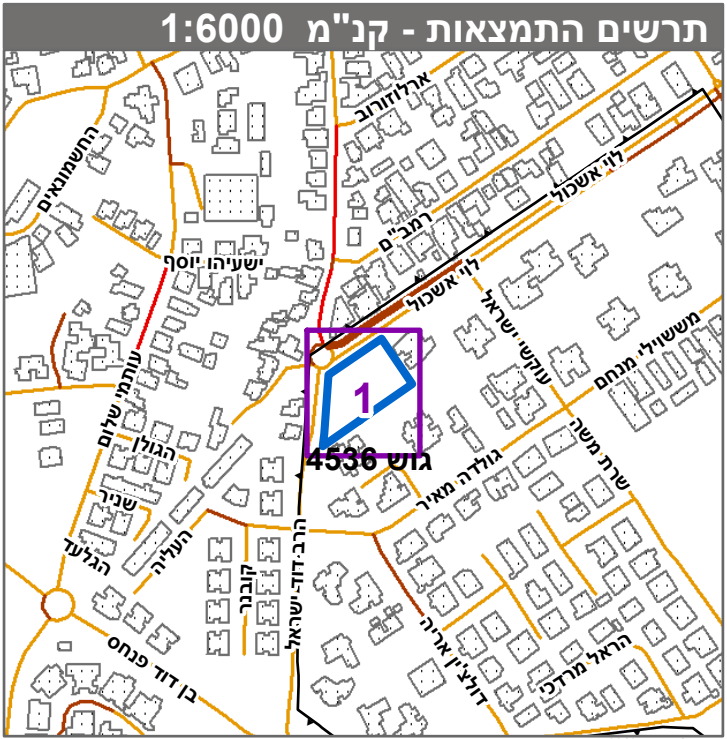

| חלקה 1      |                    |        |        |
|-------------|--------------------|--------|--------|
| מספר החלקות | השטחים בדונמים מטר | סופיים | ארטיים |
| 1           | 2.605              |        |        |
|             | 0.415              |        |        |
|             | 3.020              | (71)   |        |

מגורים ד'  
שטח ציבורי פתוח

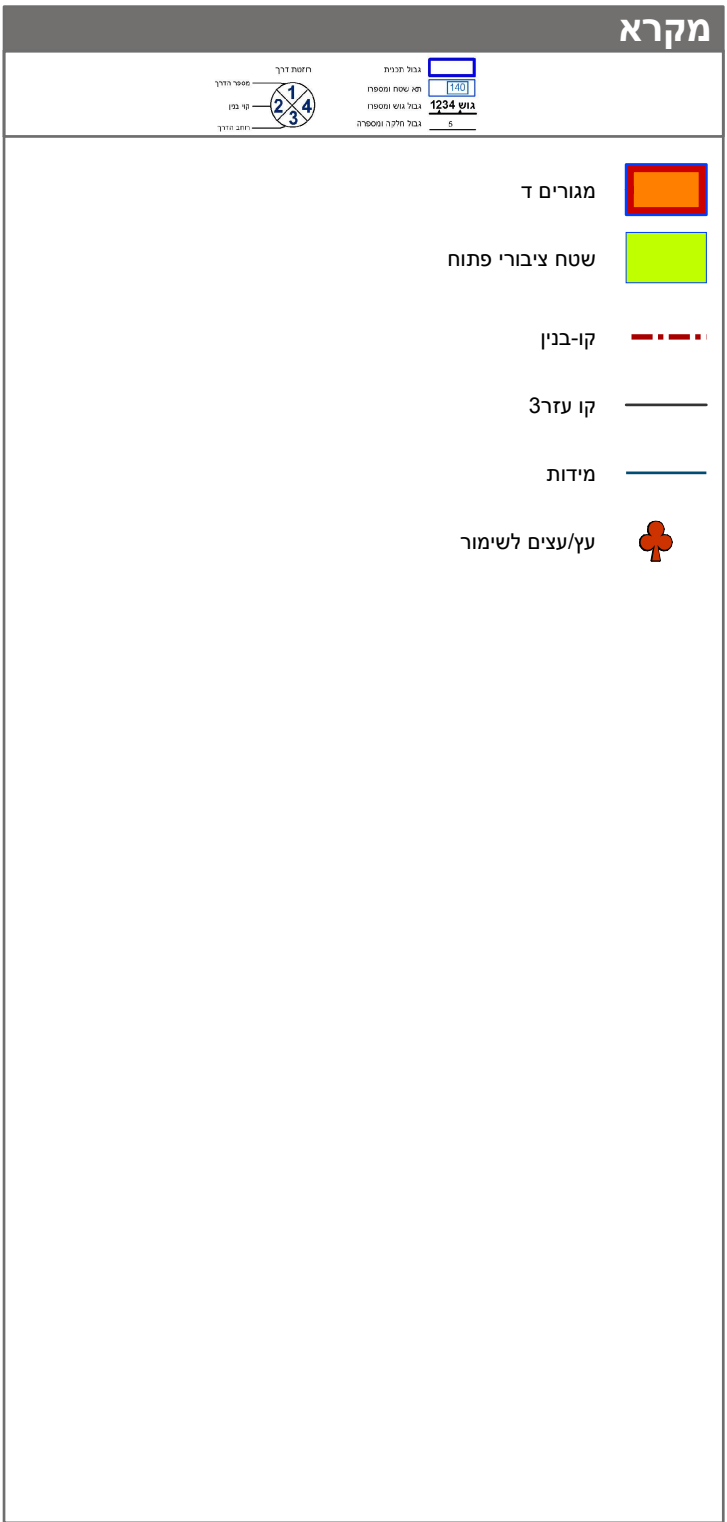

חוק התכנון והבניה, התשכ"ה - 1965  
תכנית מתאר מקומית

מס' 414-0972364

רח/1/10/1007 שצפ מתחם אשכול

תשריט מצב מוצע  
גיליון 1 מתוך 1

|                  |        |
|------------------|--------|
| מחוז             | מרכז   |
| מרחב תכנון מקומי | רחובות |
| רשות מקומית      | רחובות |
| ישוב             | רחובות |

|                   |                                     |
|-------------------|-------------------------------------|
| תכנית בסמכות      | מחוזית                              |
| איחוד וחלוקה      | ללא איחוד וחלוקה                    |
| היתרים או הרשאות  | בתיאור המפרט ובתנאי ההיתר או הרשאות |
| מונה תדפיס התשריט | 12-יה החש"ה - 1965                  |
| מועד הפקה         | 20/11/2023                          |
| שטח התכנית        | מס' 3.02 קנה מידה 1:250             |

אישורים בתכנית מס' 414-0972364

התכנית לא נקבעה טעונה אישור שר

י"ר הועדה המחוזית

שמות\*

|             |        |
|-------------|--------|
| מגיש התכנית | התכנית |
| עורך ראשי   | התכנית |
| יום         | התכנית |

חוק התכנון והבניה, התשכ"ה - 1965  
תכנית מתאר מקומית

מס' 414-0972364

רח/1/10/1007 שצפ מתחם אשכול

תשריט מצב מוצע  
גיליון 1 מתוך 1

|                  |        |
|------------------|--------|
| מחוז             | מרכז   |
| מרחב תכנון מקומי | רחובות |
| רשות מקומית      | רחובות |
| ישוב             | רחובות |

|                   |                                     |
|-------------------|-------------------------------------|
| תכנית בסמכות      | מחוזית                              |
| איחוד וחלוקה      | ללא איחוד וחלוקה                    |
| היתרים או הרשאות  | בתיאור המפרט ובתנאי ההיתר או הרשאות |
| מונה תדפיס התשריט | 12-יה החש"ה - 1965                  |
| מועד הפקה         | 20/11/2023                          |
| שטח התכנית        | מס' 3.02 קנה מידה 1:250             |

אישורים בתכנית מס' 414-0972364

התכנית לא נקבעה טעונה אישור שר

י"ר הועדה המחוזית

טבלת גושים וחלקות\*

| מספר גוש | חלק/כל הגוש | מספר חלקות בשלמותן | מספר חלקות בחלקיתן |
|----------|-------------|--------------------|--------------------|
| 4536     | חלק         | 71                 |                    |

הרשמה המלאה מפורטת בהוראות התכנית / בהודעה שפורסמה באתר התכנון והבניה

הרשמה מצויה בזאת כי המפה הטופוגרפית/המפכית/המפורטת המפורטת רק לתכנית זו, בערכה על ידי

יום 31.07.2022 והיא הוכנה לפי הוראות מנהל מכלית ובהתאם להוראות החוק ולתקנות

הממדים שבתוקף, דיוק הקו הכחול והקדסטריקו כחול (בלבד) ברמה אנליטית

אביגדור מזור  
שם המודד

552  
מספר רישיון

חתימה

תאריך