






מינהל התכנון  
 חוק התכנון והבניה, התשכ"ה - 1965  
 מחוז מרכז  
 הוועדה המחוזית החליטה ביום:  
 10/07/2024  
 לאשר את התוכנית  
 10/11/2024  
 יו"ר הוועדה המחוזית תאריך

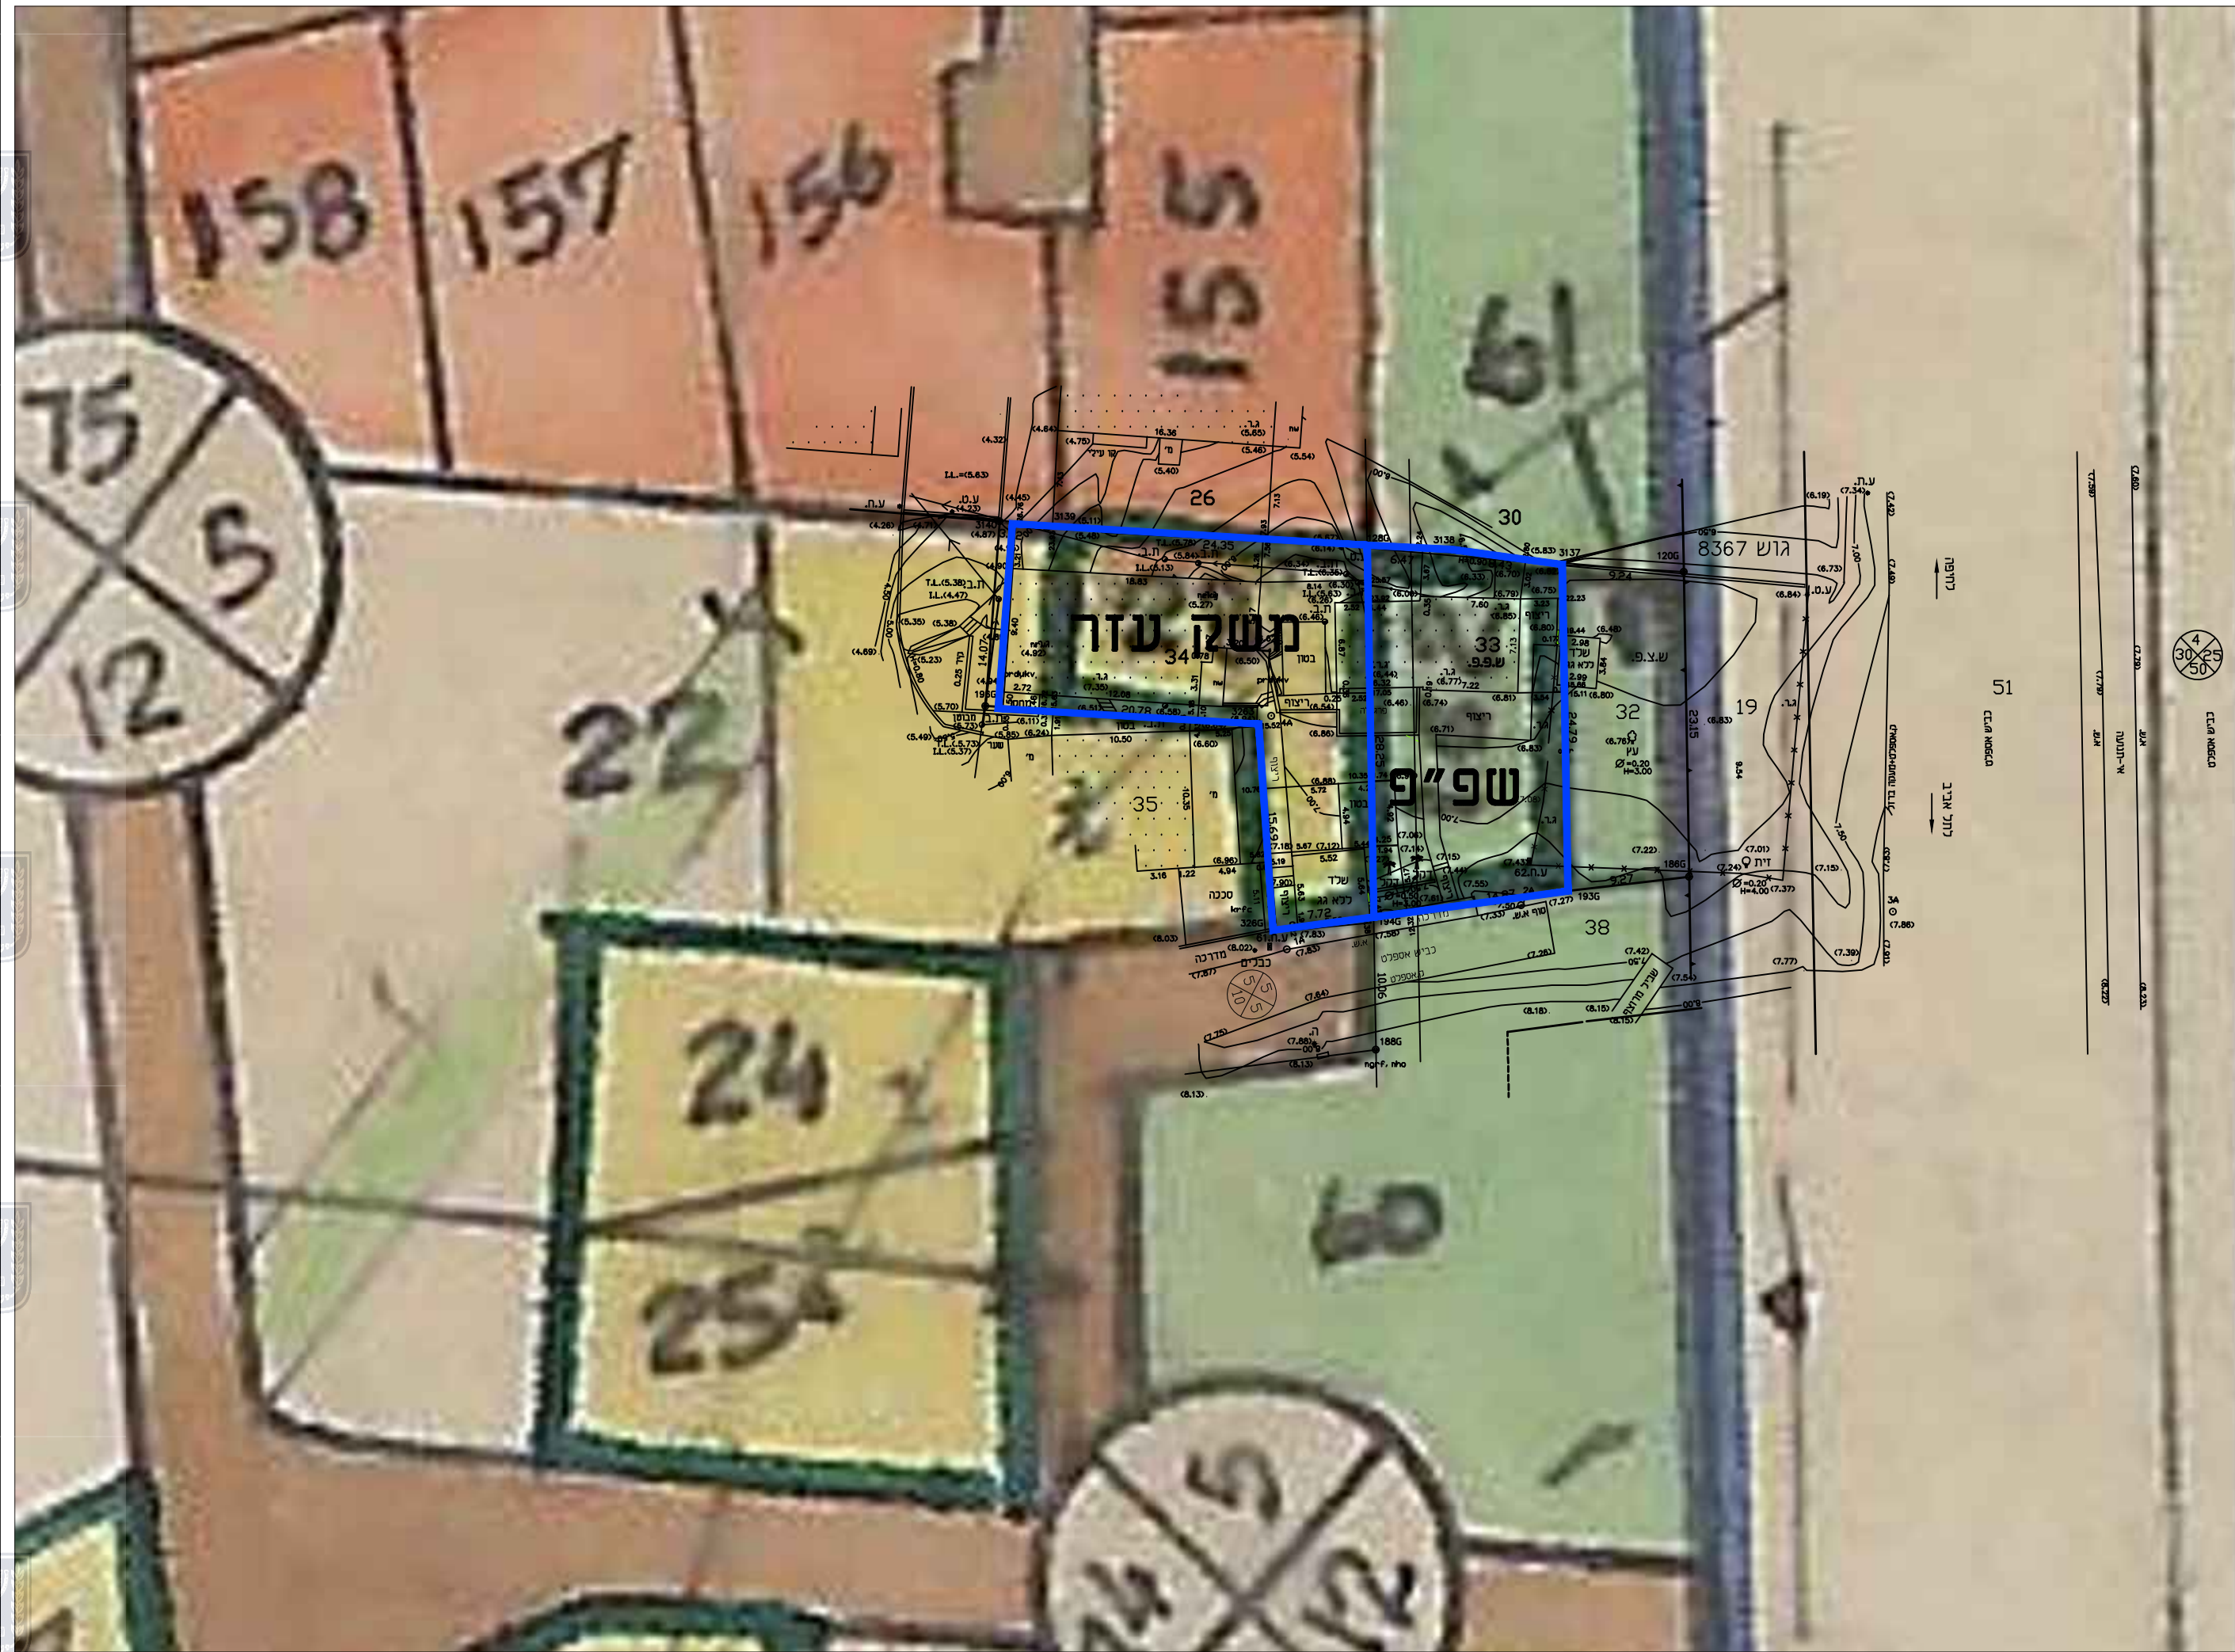

תשריט מאושר  
 קנ"מ 1:250

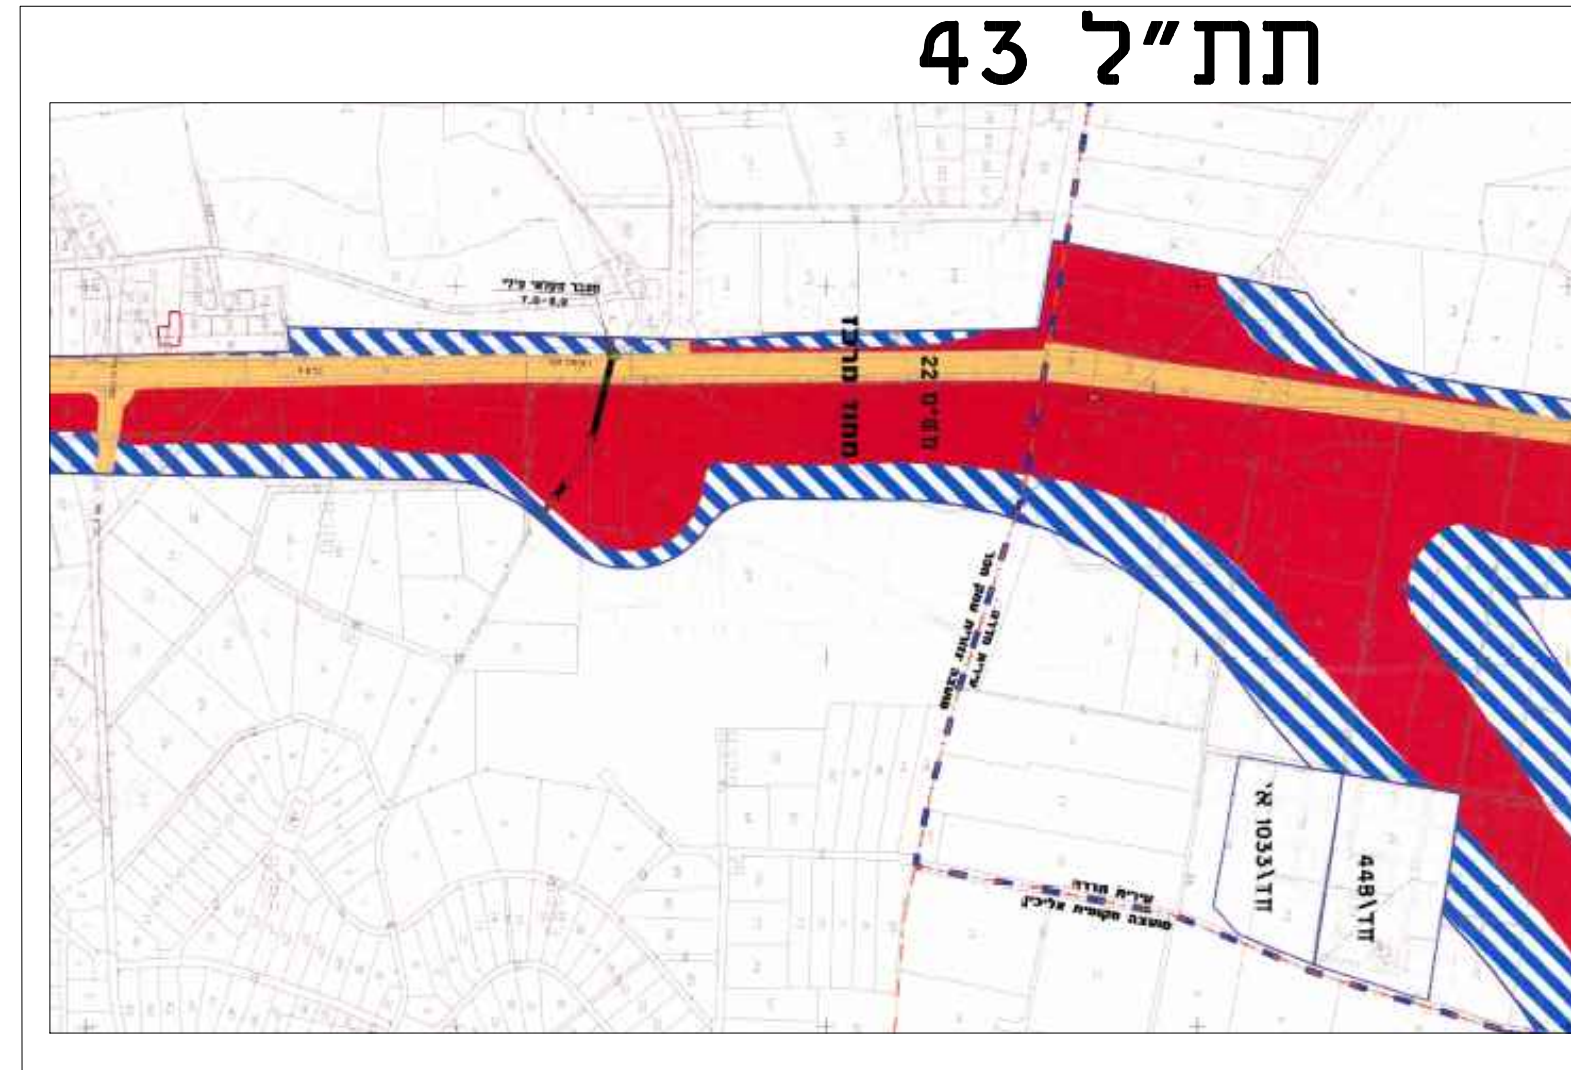

מפת התמצאות

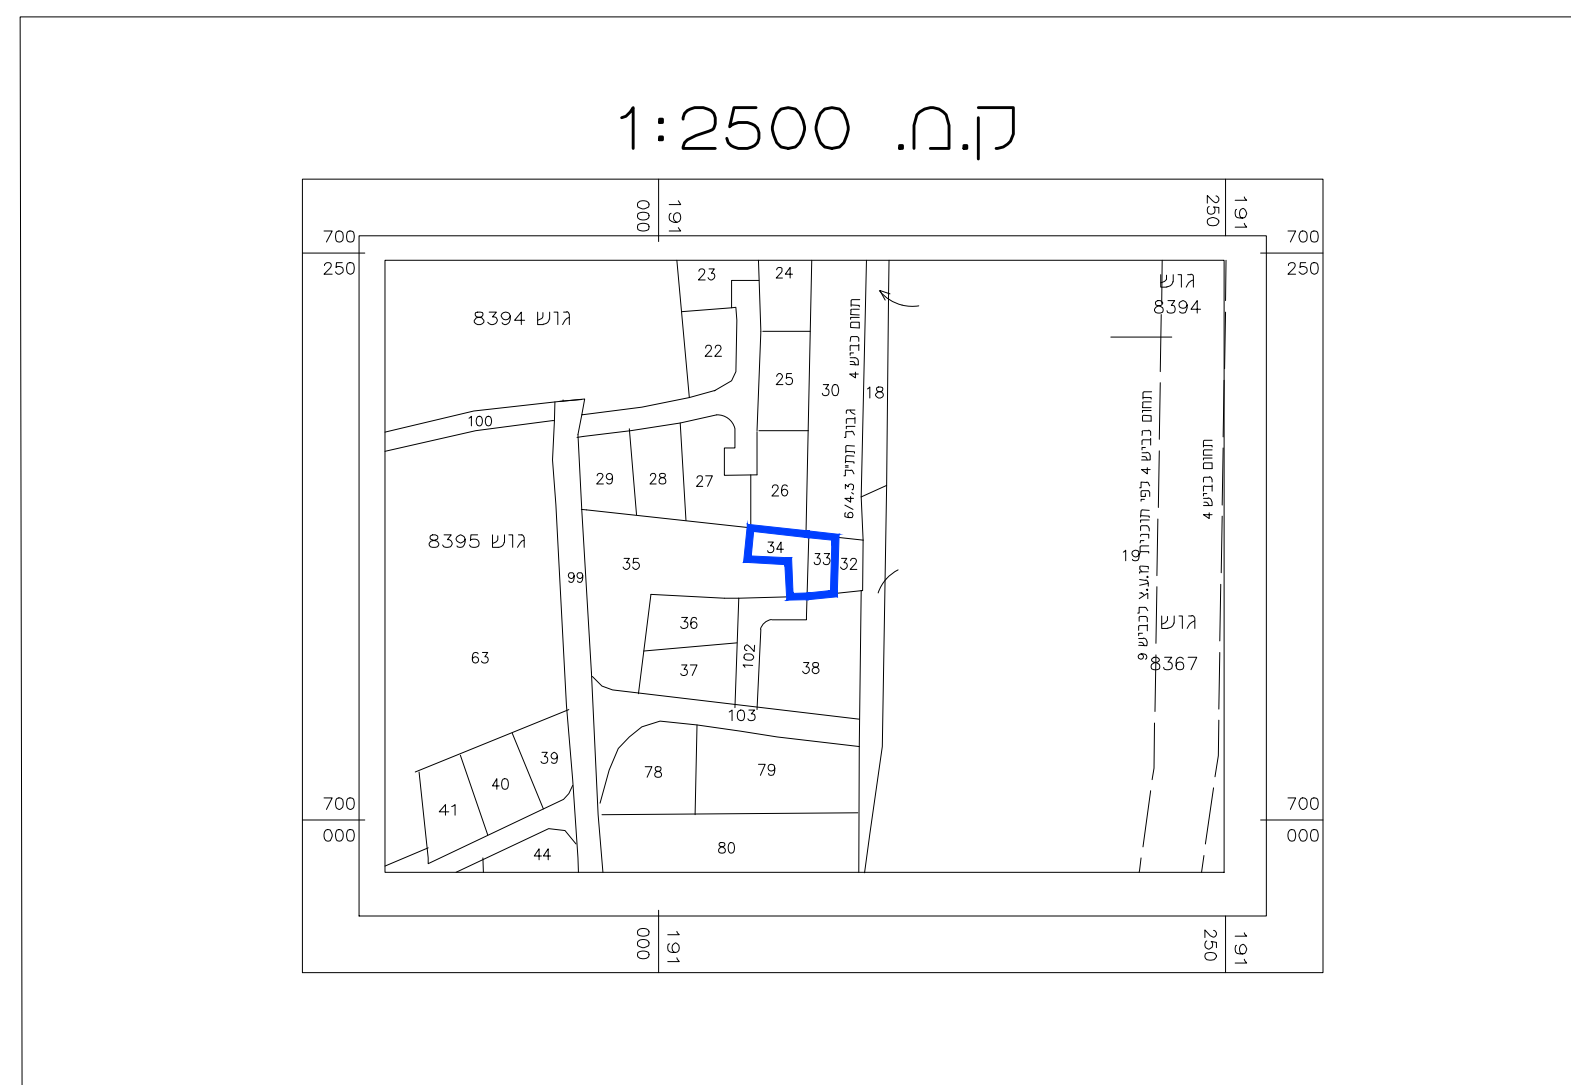

## תוכנית מאושרת

מס' משמ\15 (עז)

תוכנית מס': 409-0945584  
 עז\13\19, גאולי תימן, זכריה מליחי

נספח לתכנית 409-0945584 גליון 1 מתוך 1

תחולה	מחייב
תיאור	מצב מאושר
תאריך עריכת הנספח	9/05/2022
רשימת התרשימים	קנ"מ
שם תרשים	1:250
שם תרשים	-
שם תרשים	-
שם תרשים	-

שמות וחתימות:

עורך הנספח	שם: דנה פרנסיס	חתימה:
	תאריך: די. אפ. משרד אדריכלים	DF משנה אדריכלים דנה פרנסיס ושות' פר. 1782

..????? ??? - - e-XRF\??? ????.PNG
..????? ??? - - e-XRF\????? ??????.PNG
..????? ??? - - e-XRF\????? ??????.PNG
..????? ??? - - e-XRF\????? ?? ??????.PNG
..????? ??? - - e-XRF\????? ????.PNG
..????? ??? - - e-XRF\?????.PNG
..????? ??? - - e-XRF\????? ????.PNG
..????? ??? - - e-XRF\????? ??????.PNG