



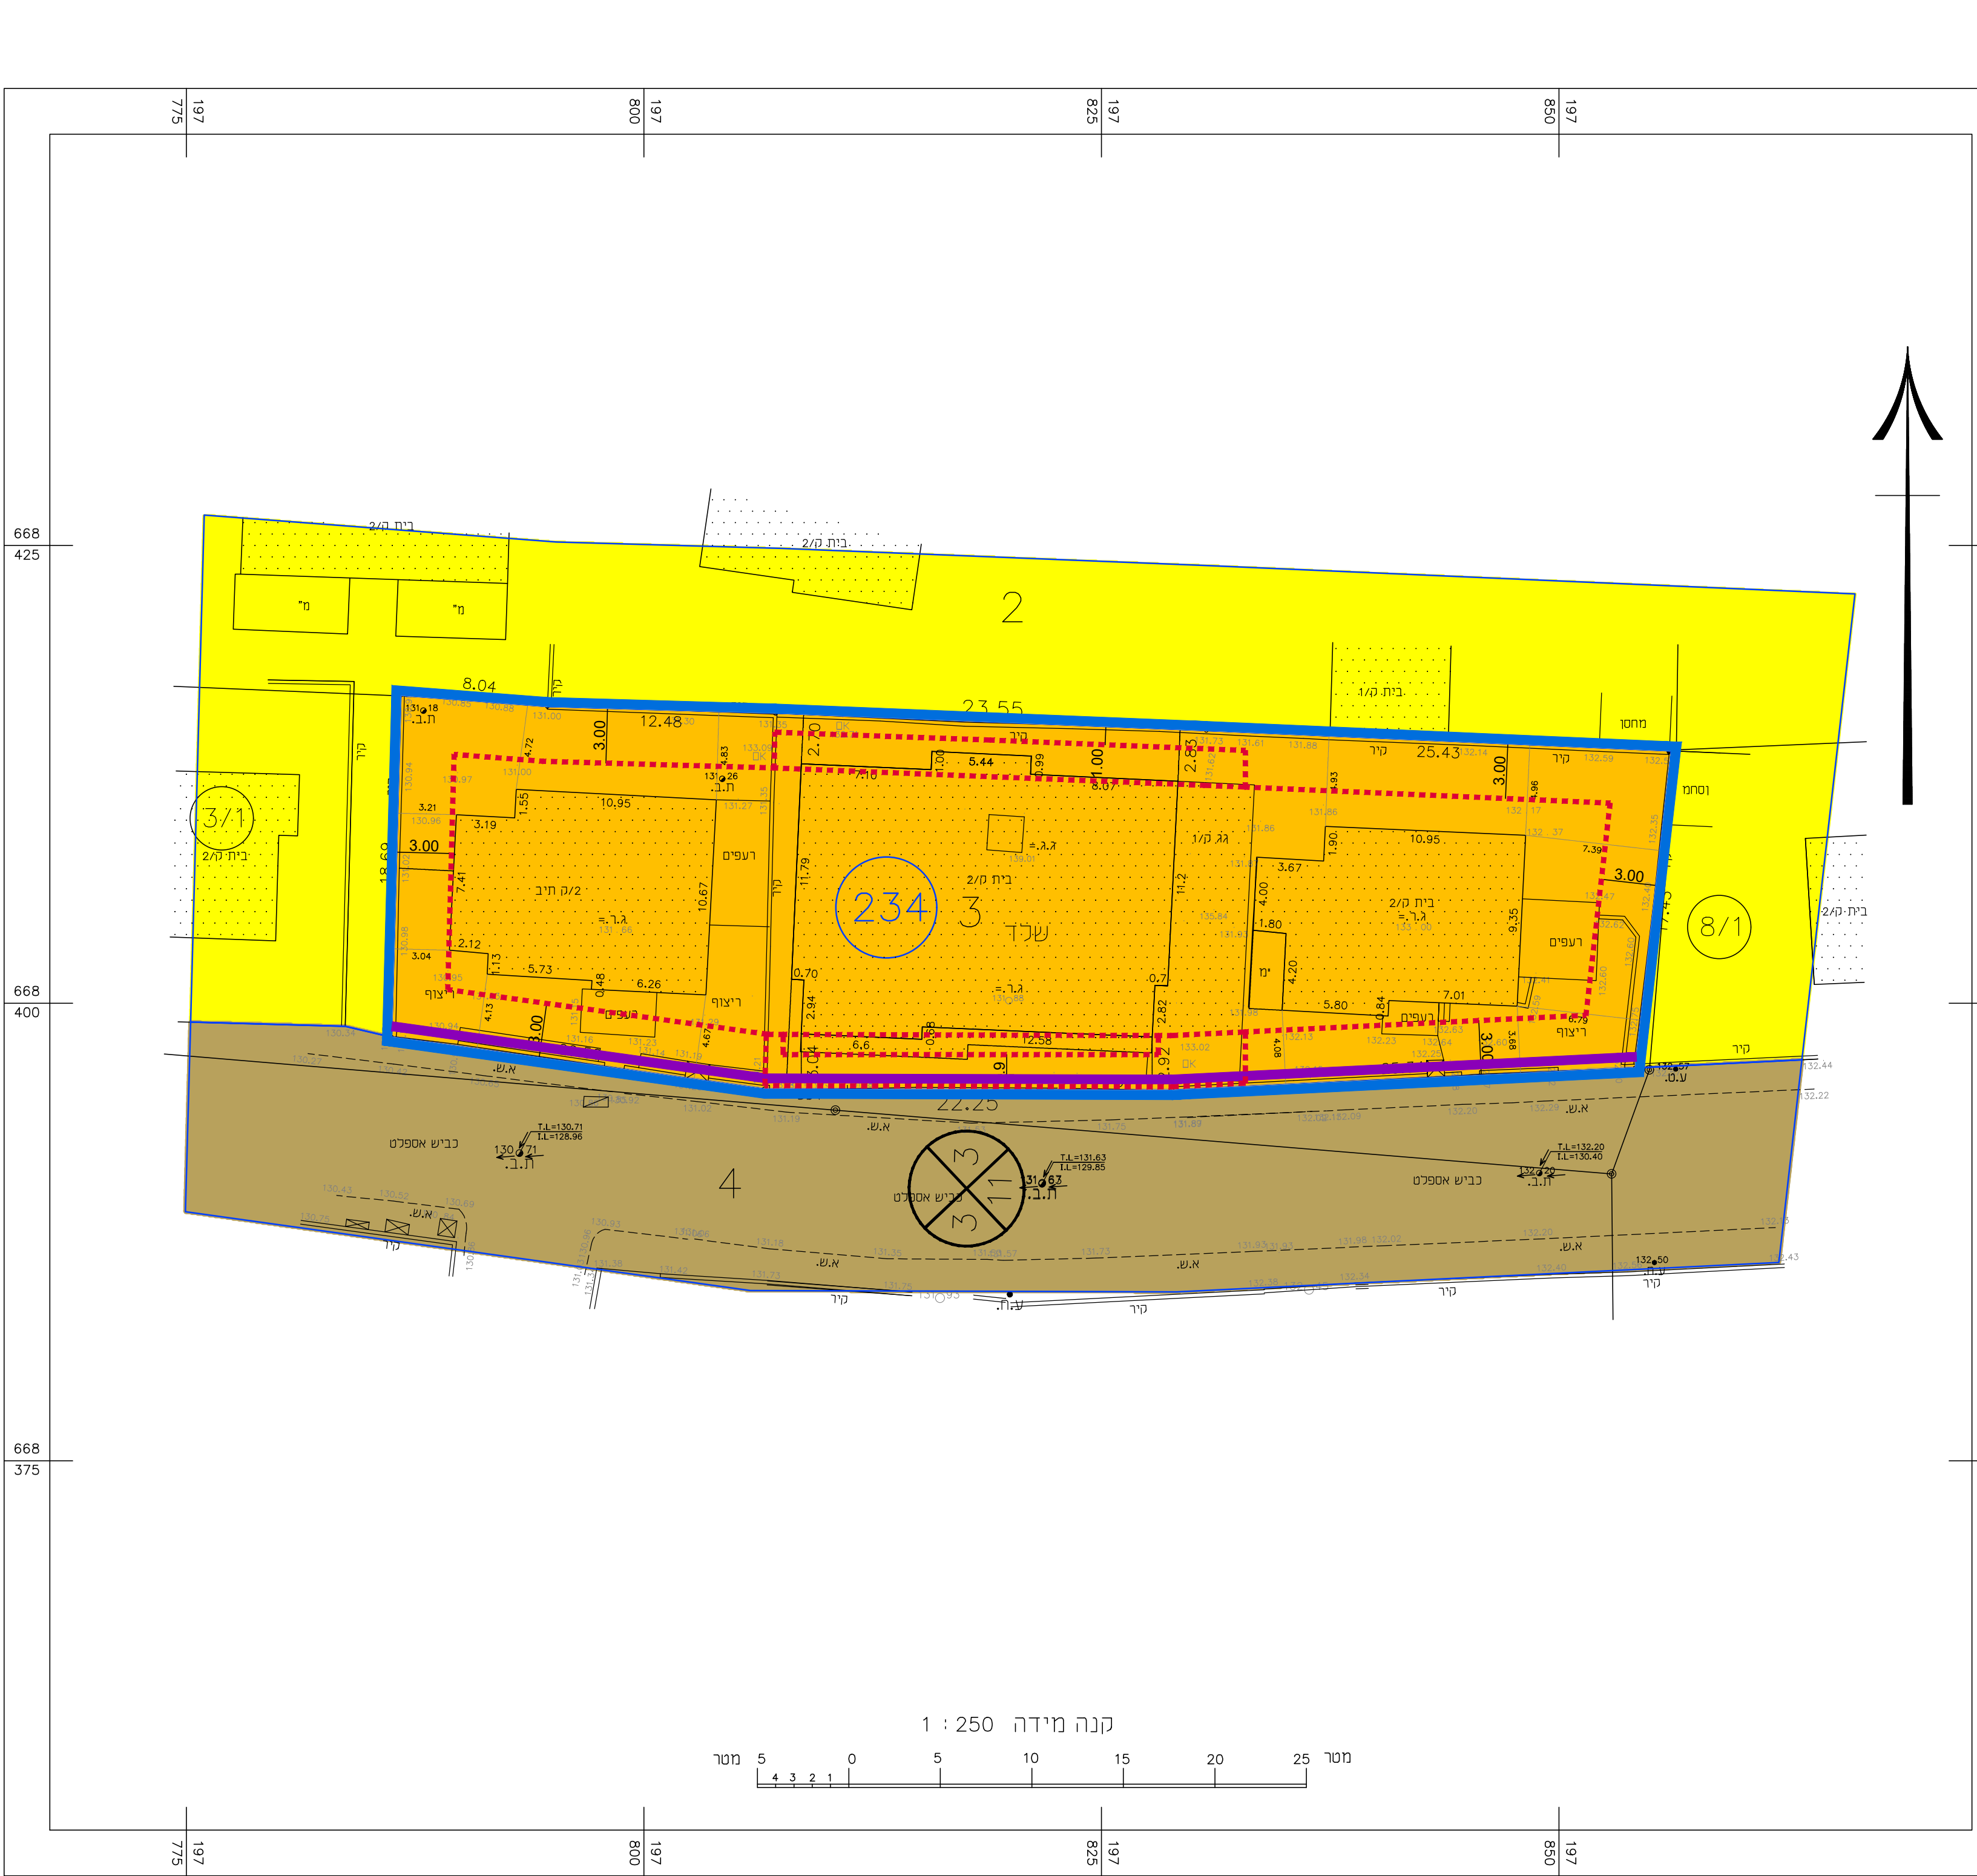


מצב מאושר קנ"מ 1 : 250

לפי תכנית 451-0678755
ולפי תכנית 1/3000 ק/

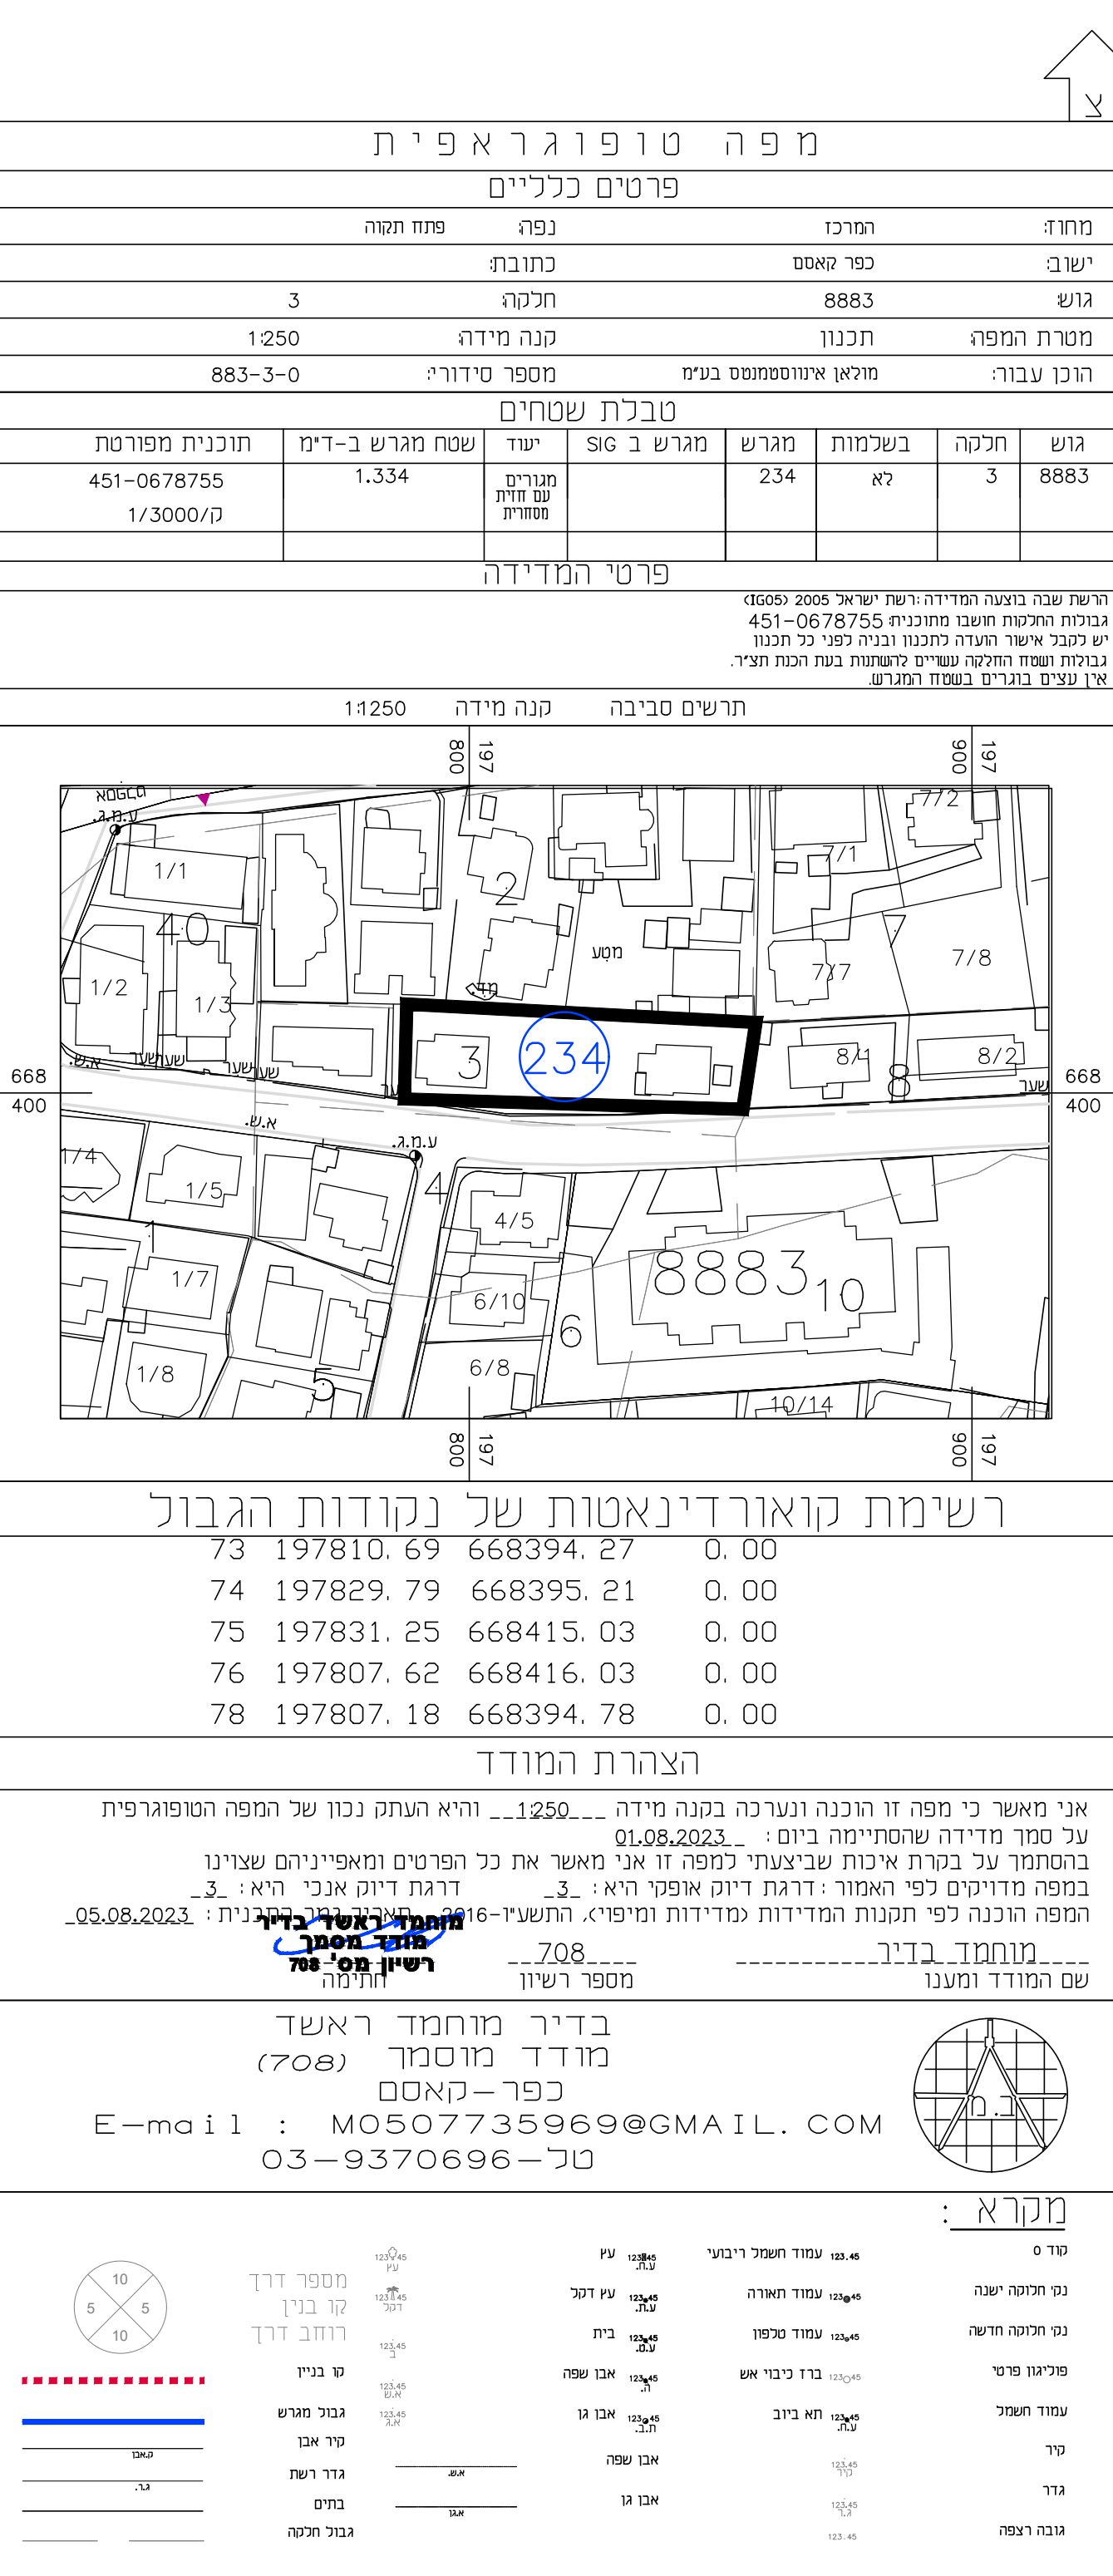


מקרא מצב מאושר

- מגורים ב'
- אזור מגורים ג'
- גבול תכנית
- חזית מסחרית
- קו בניין מתכנית 451-0678755
- מספר מגרש
- מספר הדרך
- קו בניין
- רוחב הדרך

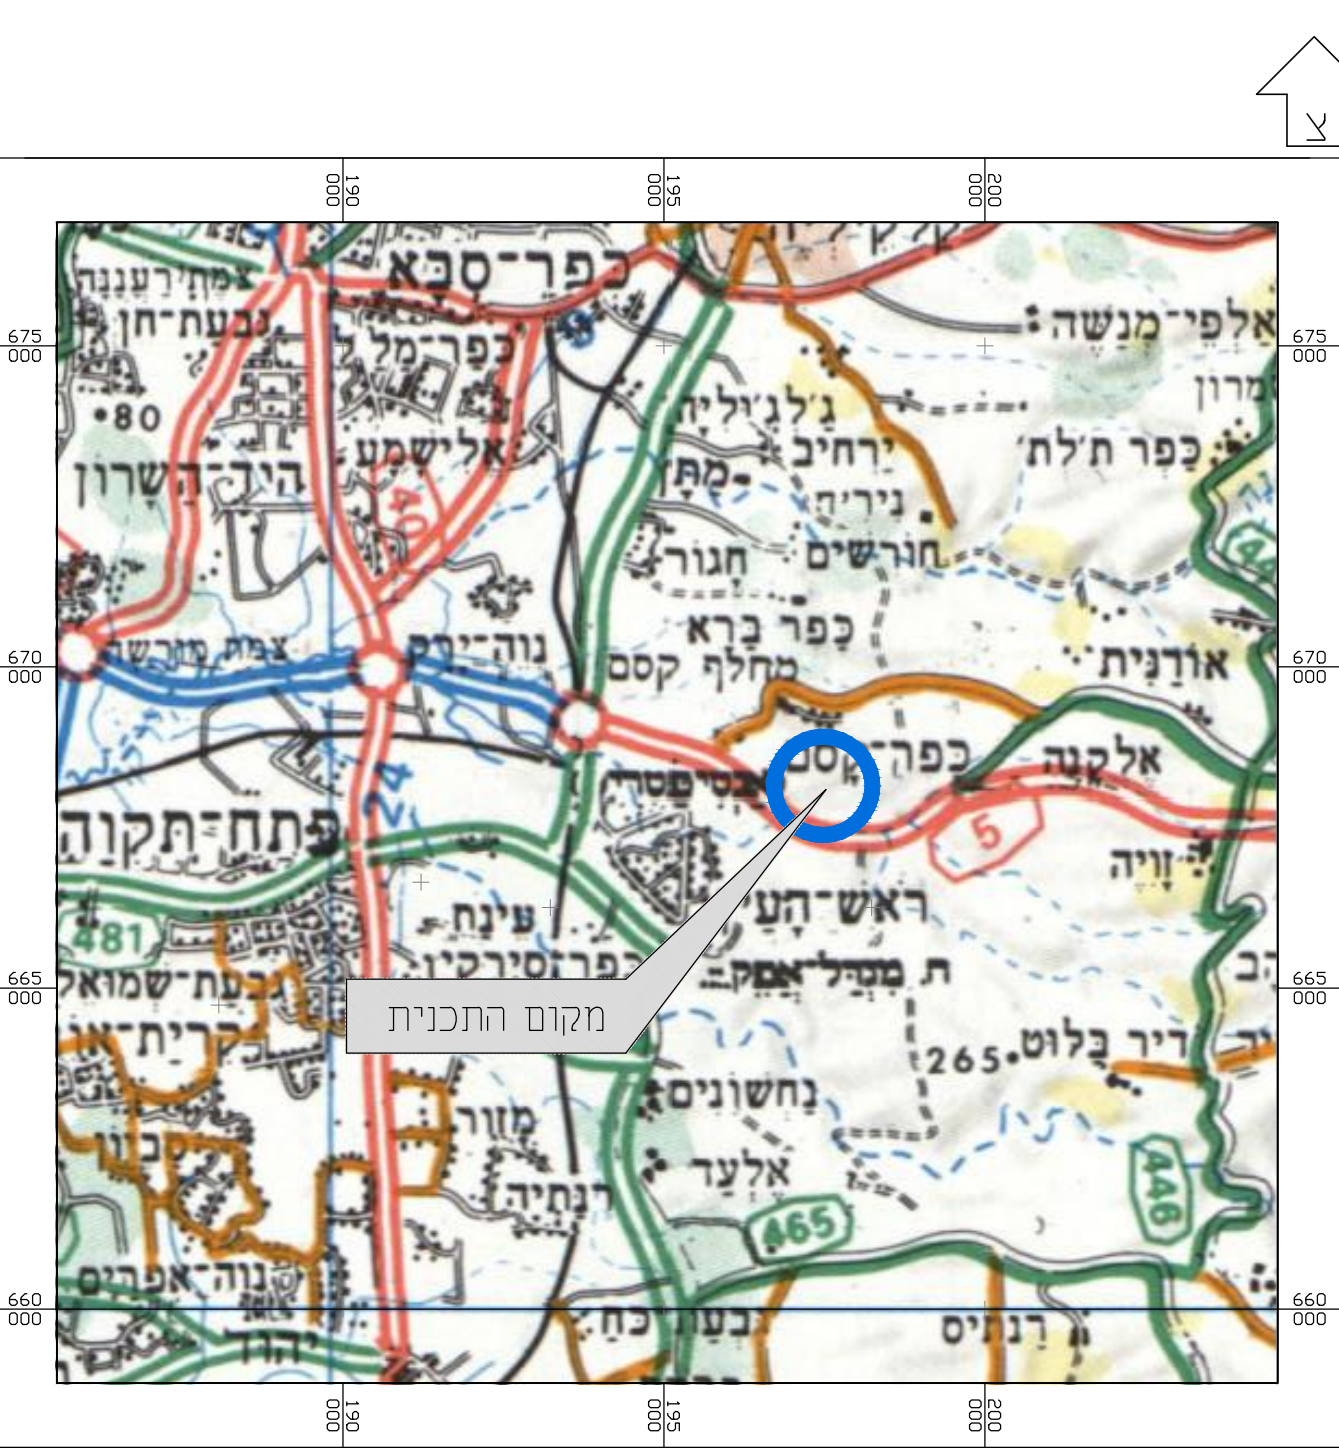

תרשים להתמצאות כללית

קנ"מ 1 : 25000

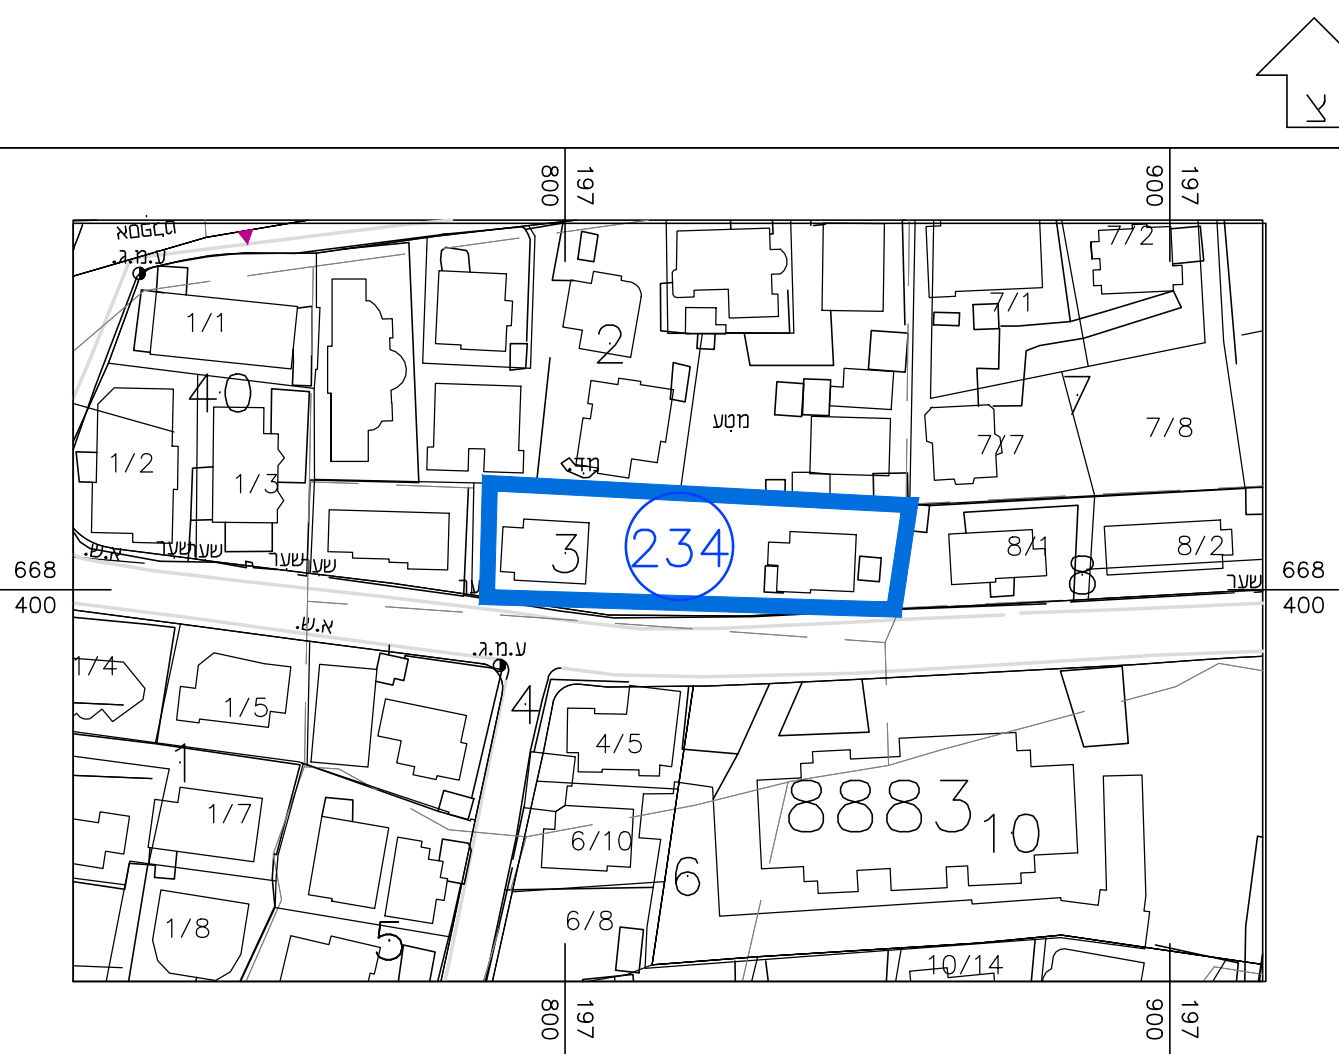

תרשים לסביבה הקרובה

קנ"מ 1 : 1250

חוק התכנון והבנייה, התשכ"ה - 1965			
תכנית מפורטת			
מס' 451-1288737			
שינוי הוראות בניה - מגרש 234			
תשריט מצב מאושר גליון 1 מתוך 1			
מחזור		המרכז	
מרחב תכנון מקומי		קסם	
רשות מקומית		כפר קאסם	
ישוב		כפר קאסם	
תאריך		12/12/2023	
שם הנספח		קנ"מ 1 :	
מצב מאושר		1 : 250	
תרשים סביבה		1 : 1250	
התמצאות כללית		1 : 25000	
תרשים נוסף		-	
תמונה נוספת		-	
חותמות מוסד תכנון:			
גושים וחלקות בתכנית:			
גוש	סוג גוש	חלקות בשלמותן	חלקי חלקות
8883	מוסדר	--	3
--	--	--	--
שמות וחתימות:			
עורך התוכנית	שם: בכיר אחסאן	חתימה:	
	תאריך:	שם התאריך	