


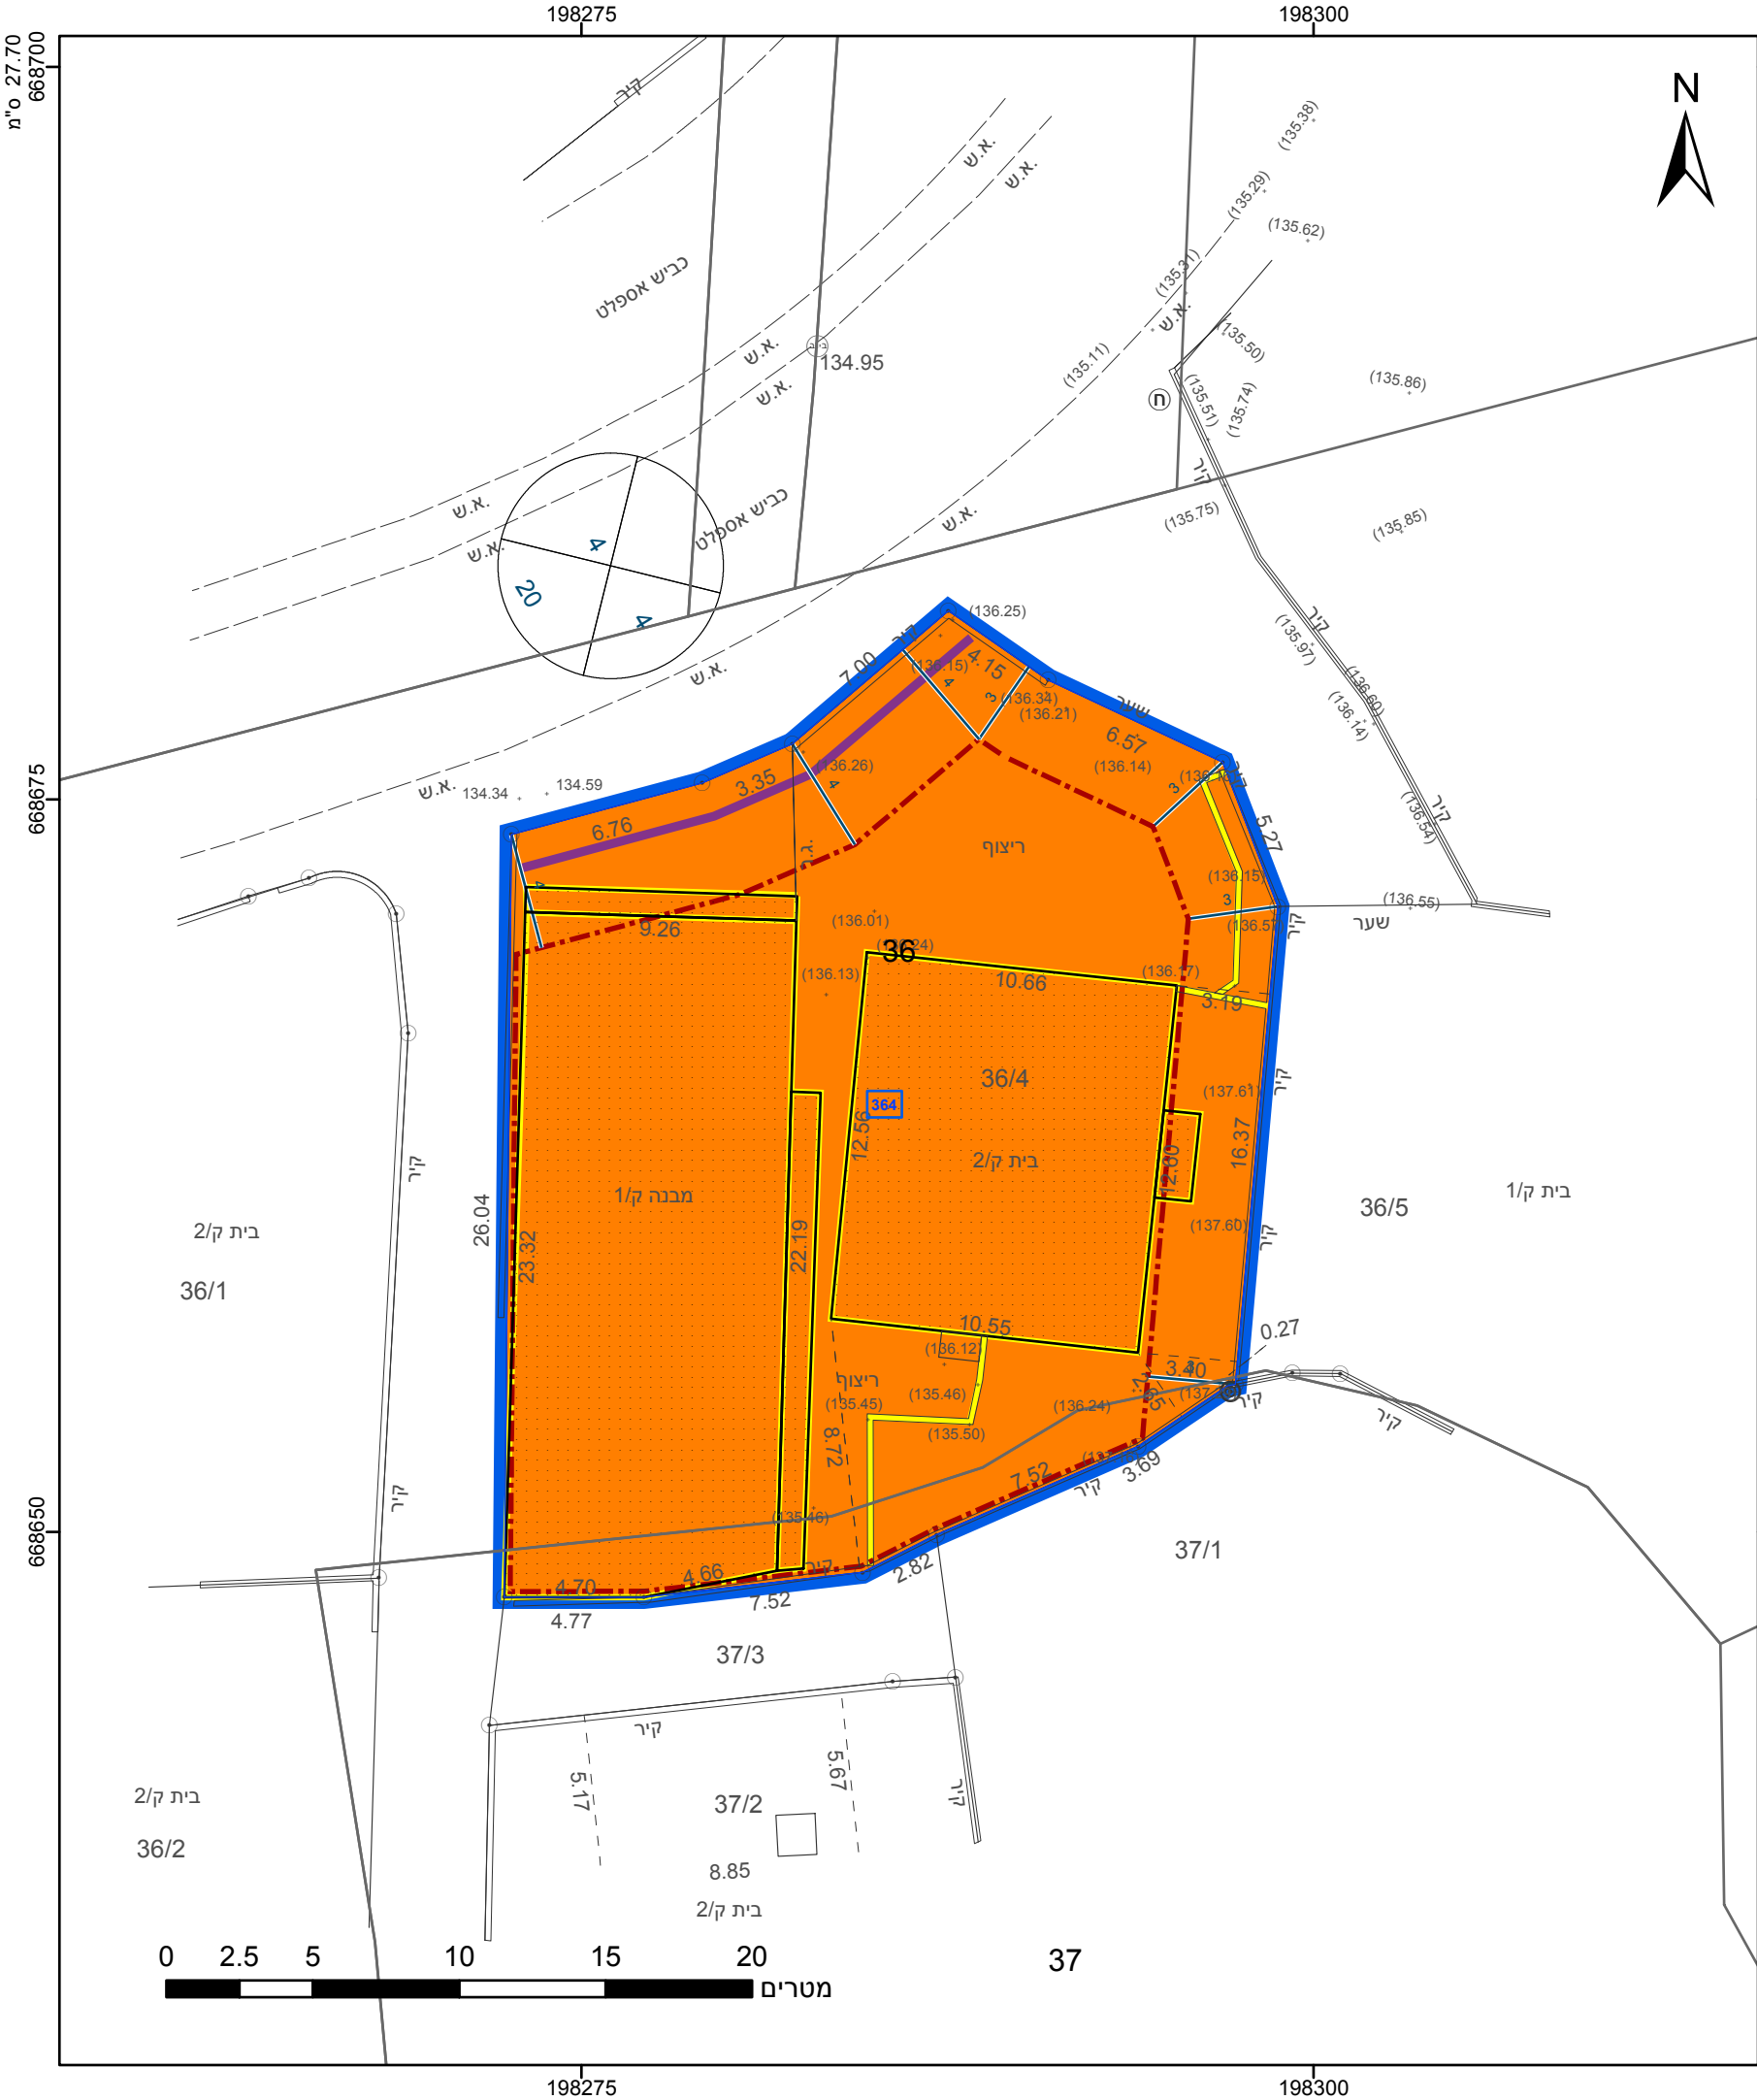

מקרא

גבול התכנית

גוש 1234

גבול גוש ומספרו

גבול חלקה ומספרה

תא שטח ומספרו

מספר הדרך

קווי בנין

רוחב הדרך

מגורים ג

קו-בנין

חזית מסחרית

להריסה

מידות

מחוז

מרכז

מרחב תכנון מקומי

קסם

רשות מקומית

כפר קאסם

ישוב

כפר קאסם

אישורים בתכנית מס' 451-1292333

הריני מצהיר בזאת כי המפה הטופוגרפית/המצבית המהווה רקע לתכנית זו, נערכה על ידי ביום 6.12.2023 והיא הוכנה לפי הוראות נוהל מבא"ת ובהתאם להוראות החוק ולתקנות המודדים שבתוקף. דיוק הקו הכחול והקדסטר: מדידה אנליטית מלאה ברמת תצ"ר

בד"ר מוחמד

שם המודד

708

מספר רשיון

תאריך

חתימה

חוק התכנון והבניה, התשכ"ה - 1965

תכנית מתאר מקומית

מס' 451-1292333

קביעת מבנים להריסה ושינוי הוראות בניה

תשריט מצב מוצע

גיליון 1

מתוך 1

מחוז

מרכז

מרחב תכנון מקומי

קסם

רשות מקומית

כפר קאסם

ישוב

כפר קאסם

תכנית בסמכות

מקומית

איחוד וחלוקה

ללא איחוד וחלוקה

היתרים או הרשאות

תכנית שמכוחה ניתן להוציא היתרים או הרשאות

מונה תדפיס התשריט

1

מועד הפקה

10/01/2024

שטח התכנית

0.693 דונם

קנה מידה

1:250

שמות*

מגיש תכנית

אמינה עבדאלגאפר עאמר

תאגיד:

עורך ראשי

אחסאן בדיר

תאגיד:

יזם

אמינה עבדאלגאפר עאמר

תאגיד:

טבלת גושים וחלקות*			
מספר גוש	חלק/כל הגוש	מספרי חלקות בשלמותן	מספרי חלקות בחלקיותן
8878	חלק		36-37

שנת צילום אוויר: 2019
מספר תכנית: 451-1292333, מספר גירסת תשריט: 1