


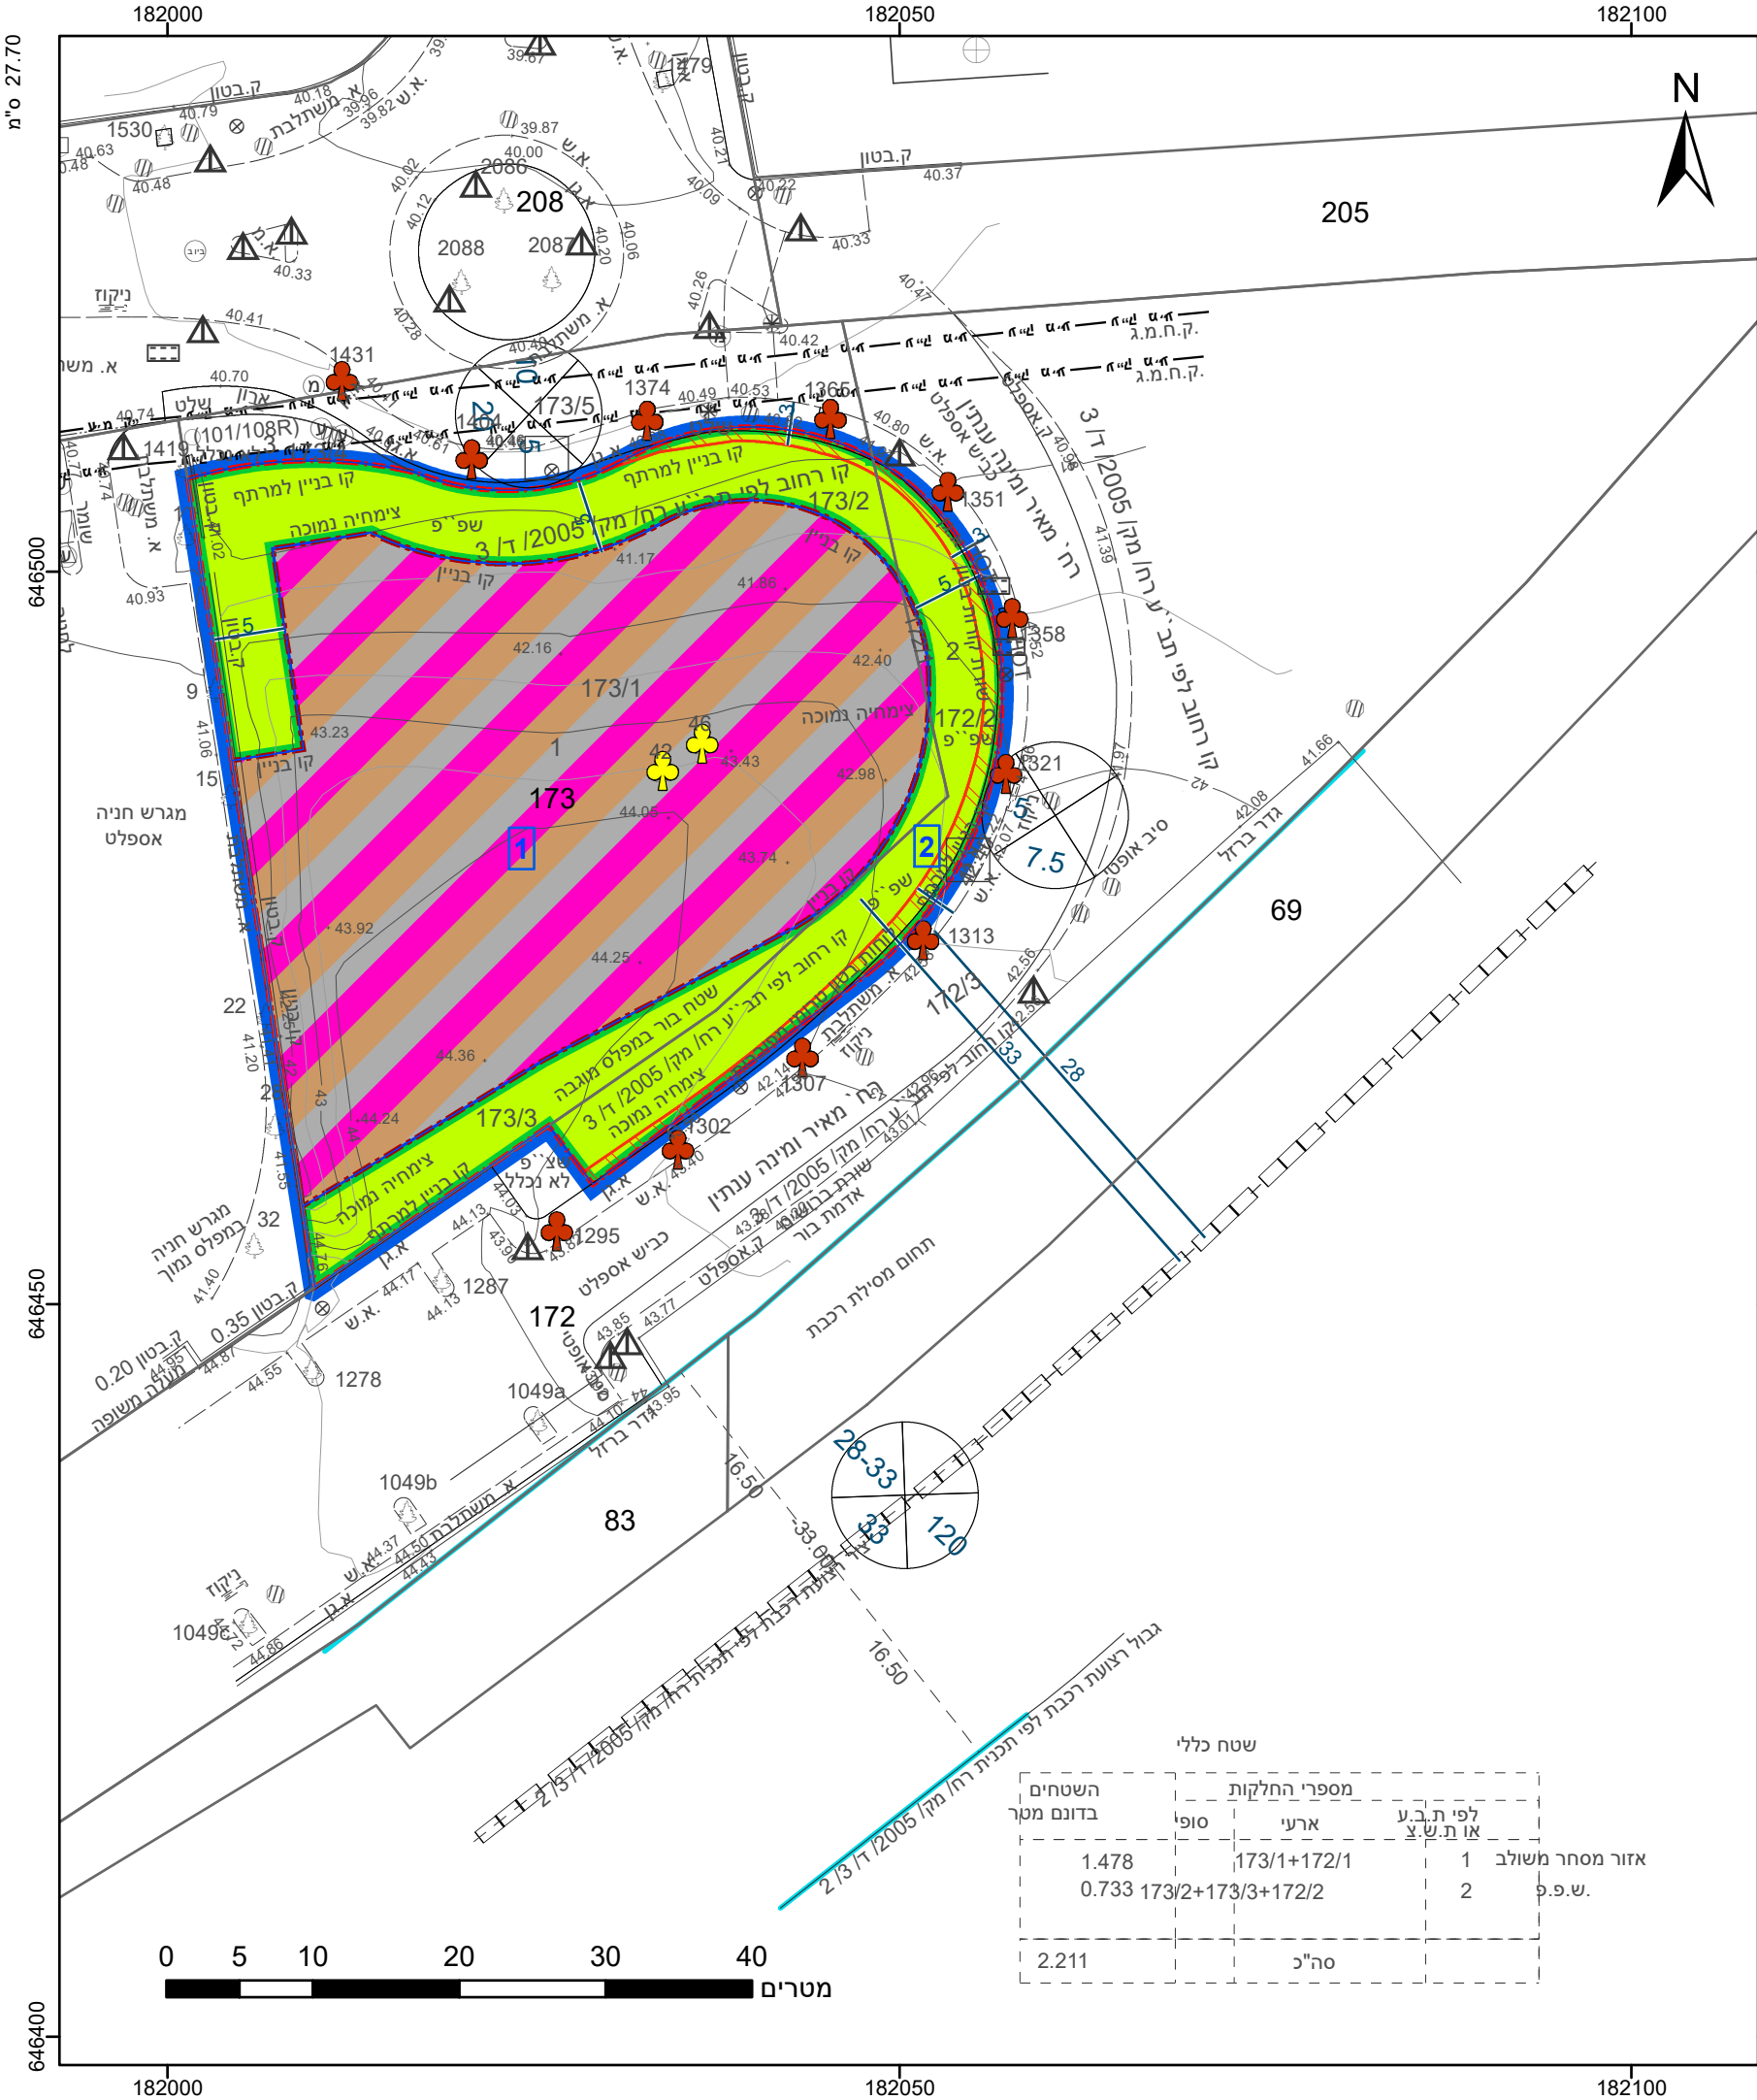

מקרא

גבול התכנית

גוש 1234

גבול גוש ומספרו

5

תא שטח ומספרו

1

מספר הדרך

2

קווי בנין

3

רוחב הדרך

4

שטח פרטי פתוח

מסחר, תעסוקה ומבנים ומוסדות צבור

זכות מעבר למעבר רגלי

קו-בנין

קו בנין תחתית/תת קרקעי

ציר מערכת הסעת המונים

קו עזר 1

מידות

עץ/עצים לשימור

עץ/עצים לכריתה

מינהל התכנון

חוק התכנון והבניה, התשכ"ה - 1965

מחוז מרכז

הוועדה המחוזית החליטה ביום: 15/05/2024

לאשר את התוכנית

30/09/2024

י"ר הוועדה המחוזית

תאריך

הריני מצהיר בזאת כי המפה הטופוגרפית/המצבית המהווה רקע לתכנית זו, נערכה על ידי ביום 24.05.2022 והיא הוכנה לפי הוראות נוהל מבא"ת ובהתאם להוראות החוק ולתקנות המודדים שבתוקף. דיוק הקו הכחול והקדסטר: קו כחול (בלבד) ברמה אנליטית

552

מספר רשיון

תאריך

אביגדור מזור

שם המודד

חתימה

טבלת גושים וחלקות*

מספר גוש	חלק/כל הגוש	מספרי חלקות בשלמותן	מספרי חלקות בחלקיותן
3695	חלק		172-173

תרשים התמצאות - קנ"מ 1:2500

שנת צילום אוויר: 2019

מספר תכנית: 414-1068667, מספר גירסת תשריט: 17

חוק התכנון והבניה, התשכ"ה - 1965

תכנית מתאר מקומית

מס' 414-1068667

רח/2005/ד/3/6 תוספת זכויות -

בנין הלר - רחובות

תשריט מצב מוצע

גיליון 1 מתוך 1

מחוז	מרכז
מרחב תכנון מקומי	רחובות
רשות מקומית	רחובות
ישוב	רחובות

תכנית בסמכות

מחוזית

איחוד וחלוקה

ללא איחוד וחלוקה

היתרים או הרשאות

תכנית שמכוחה ניתן להוציא היתרים או הרשאות

מונה תדפיס התשריט

17

מועד הפקה

27/08/2024

שטח התכנית

2.211 דונם

קנה מידה

1:500

שמות*

מגיש תכנית	ועדה מקומית
מגיש תכנית	תאגיד: ועדה מקומית לתכנון ובניה רחובות
עורך ראשי	תאגיד: חברת מגדלי מירב (1990) בע"מ
יזם	אלי ברוססובסקי
יזם	תאגיד: פלג אדריכלים
יזם	ועדה מקומית
יזם	תאגיד: ועדה מקומית לתכנון ובניה רחובות
יזם	תאגיד: חברת מגדלי מירב (1990) בע"מ