

רמלה
תכנית שיכון ציבורי מס' 3/57/44

יזכנה על פי חוק רישום שיכונים ציבוריים (הוראת שעה) תשכ"ד-1964
קנה מידה: 1:825

מחוז : המרכז
נפה : רמלה
ישוב : רמלה

גוש	חלקי חלקות	חלקות
5837		56

בעל הקרקע : רשות הפיתוח
שטח התכנית : 0.176 דונם

גבול התכנית
שבי
מגורים א'
מספר מגרש
חלקה רשומה

חוק רישום שיכונים ציבוריים
(הוראת שעה) תשכ"ד - 1964
ועדת התיאום
אושר בהתאם לחוק הכללי
תאריך: 26.9.2024

חתימת נציג שר הבינוי והשיכון
חתימת נציג שר הפנים
חתימת נציג שר המשפטים
חתימת נציג רשות מקרקעי ישראל
חתימת נציג הרשות המקומית
חתימת נציג השר להגנת הסביבה
חתימת נציג המרכז למיפוי ישראל


התכנית לפי מפת גוש 5837 תביע כה/411 א' ומפת מדידה מתאריך 05.12.2023
מס' סידורי: ramla/5837_56 על פי תביע כה/411 א'

טבלת אזוריים ושטחים

י'עוד	מגרשים	שטח בדונם	אחוז
מגורים א'	2	0.151	86%
שבי	750	0.025	14%

חתימת
חתימת רשות מקרקעי ישראל
בשם בעל הקרקע
חתימת
חתימת היחום
מספר הבינוי והשיכון
היחידה לרישום מקרקעי

תרשים התמצאות קנה מידה 1:2500

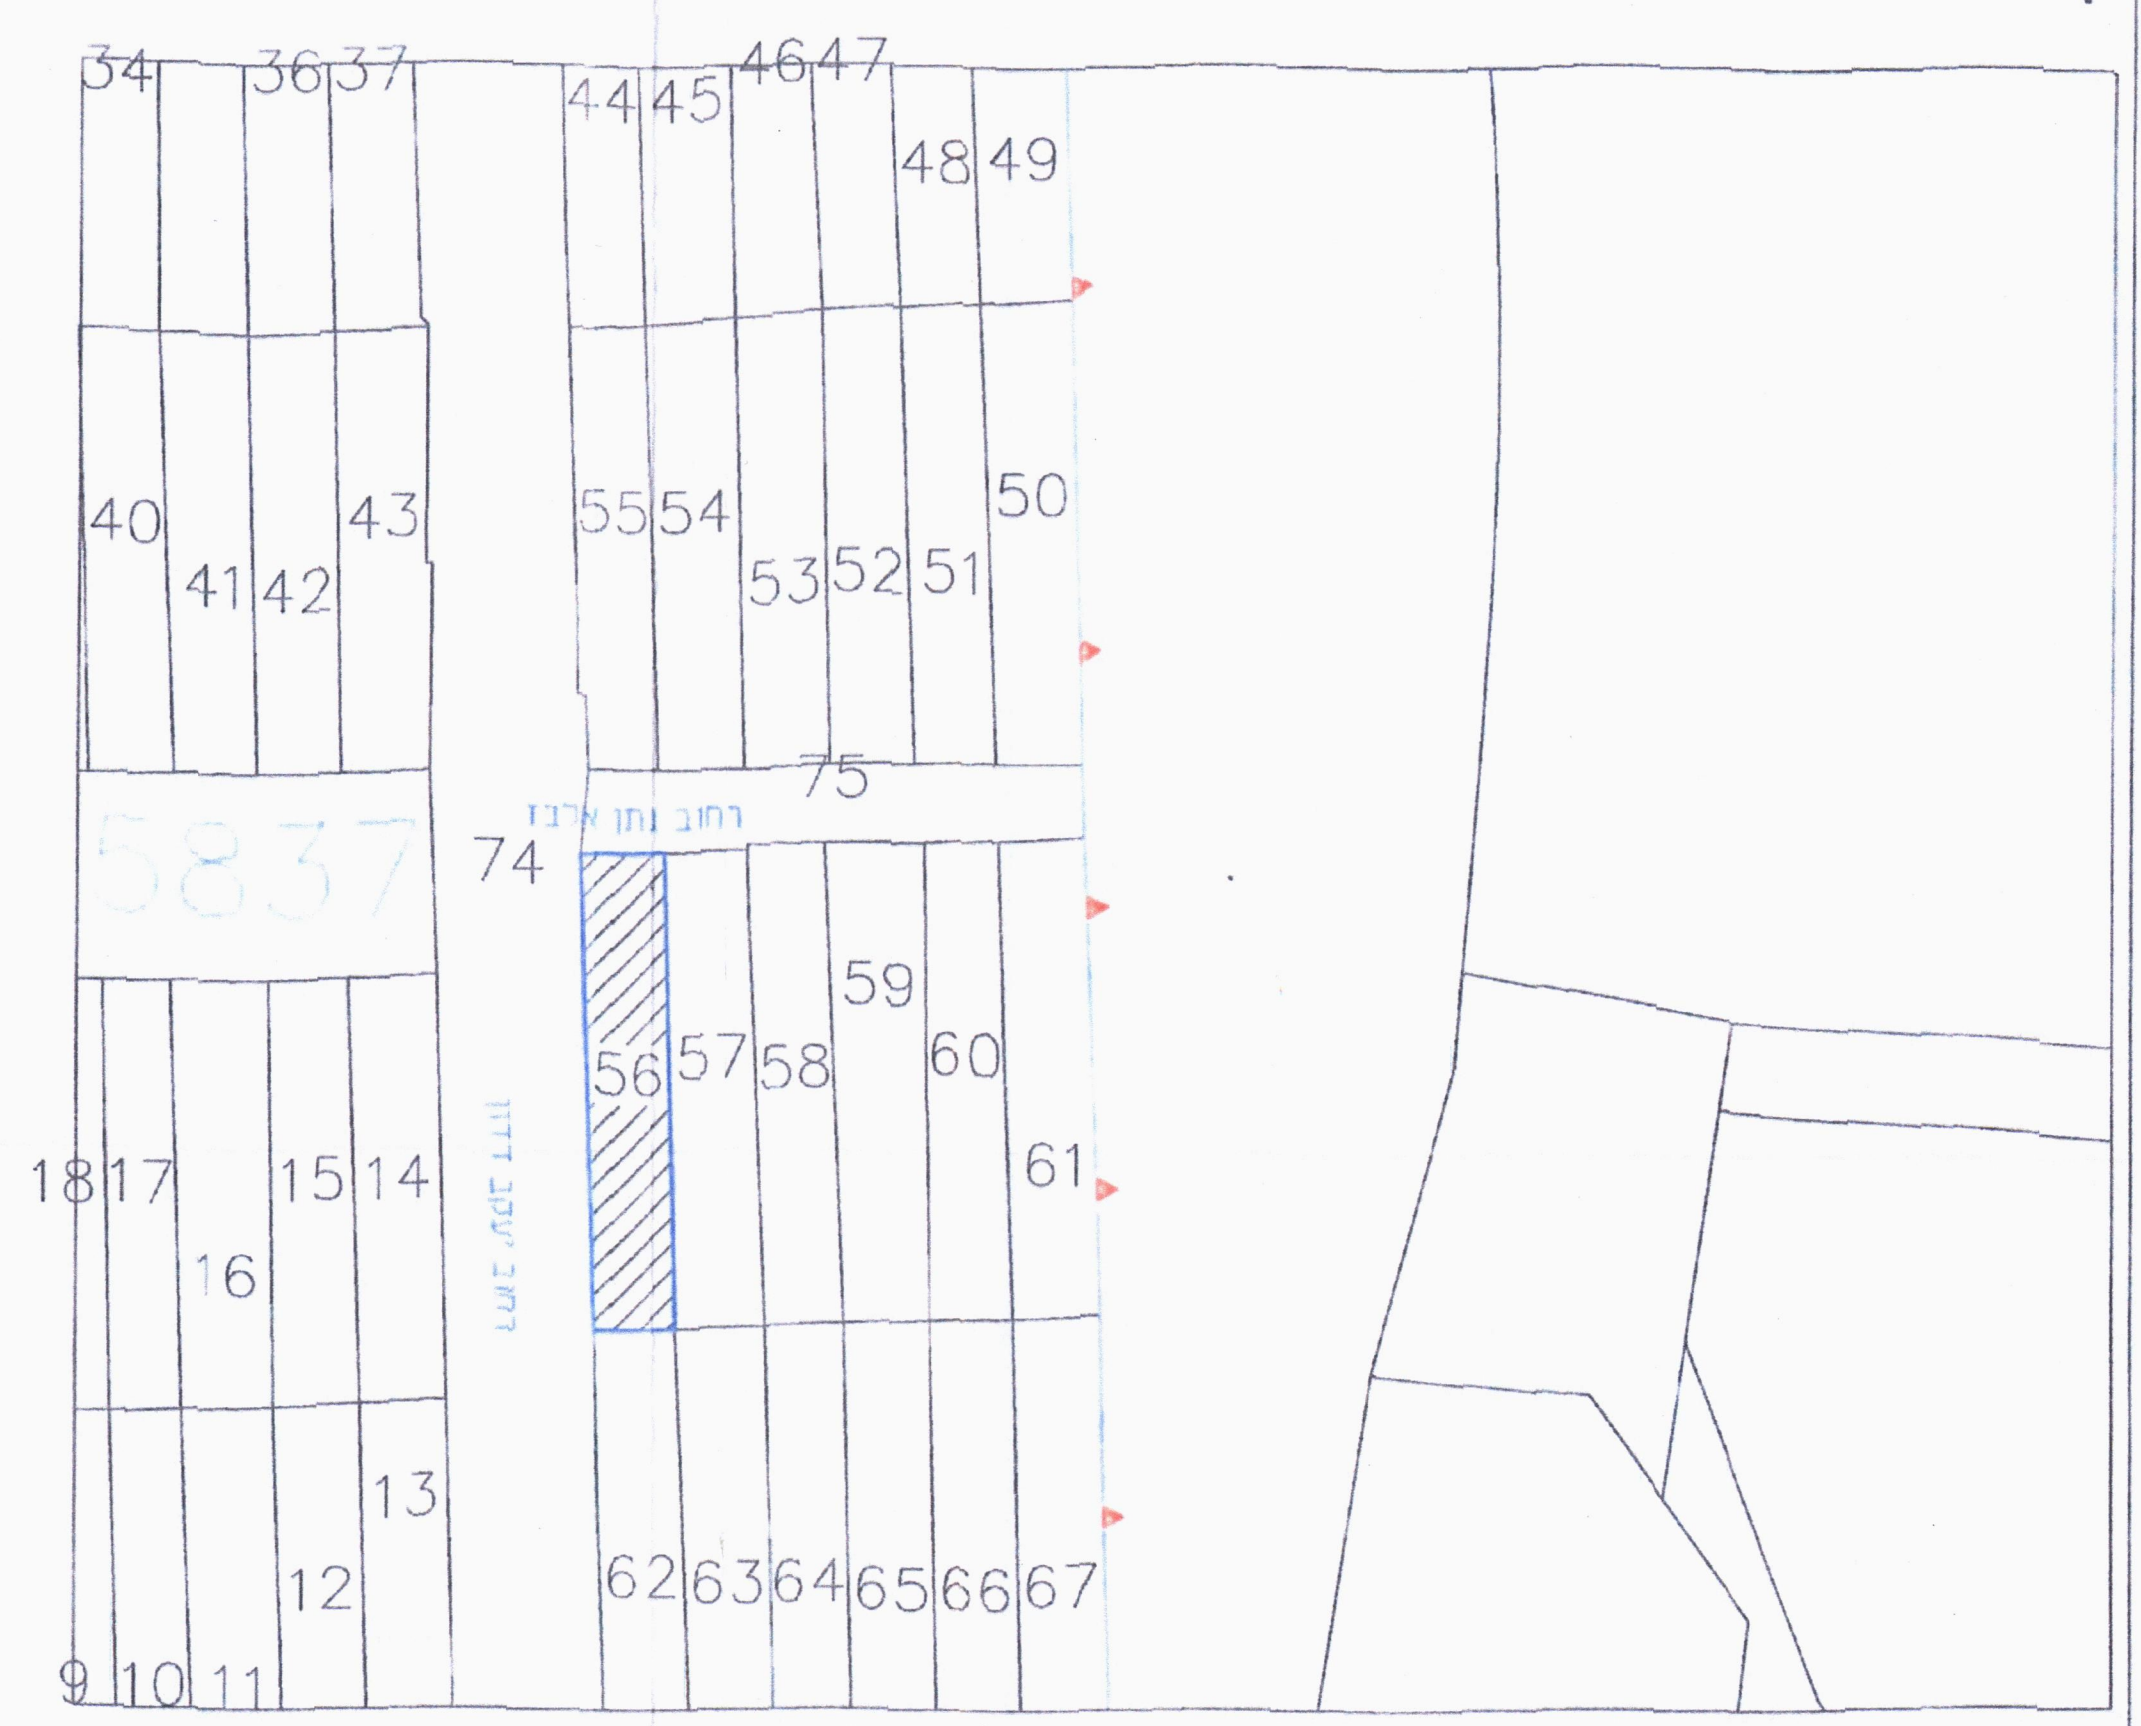



תאריך גמר התכנית 07.02.2024
המקום הוד השרון

אורי חן - ציון
דרך רמתיים 38 הוד השרון
טל' 09-7410505

שם המודד ומענו מספר רשיון חתימה

תחלוקה

מספר תחלוקה	שטח	אזור	מספר	השטחים
56	2	750	0.025	בדונם חמור
56	2	750	0.151	
56	2	750	0.176	

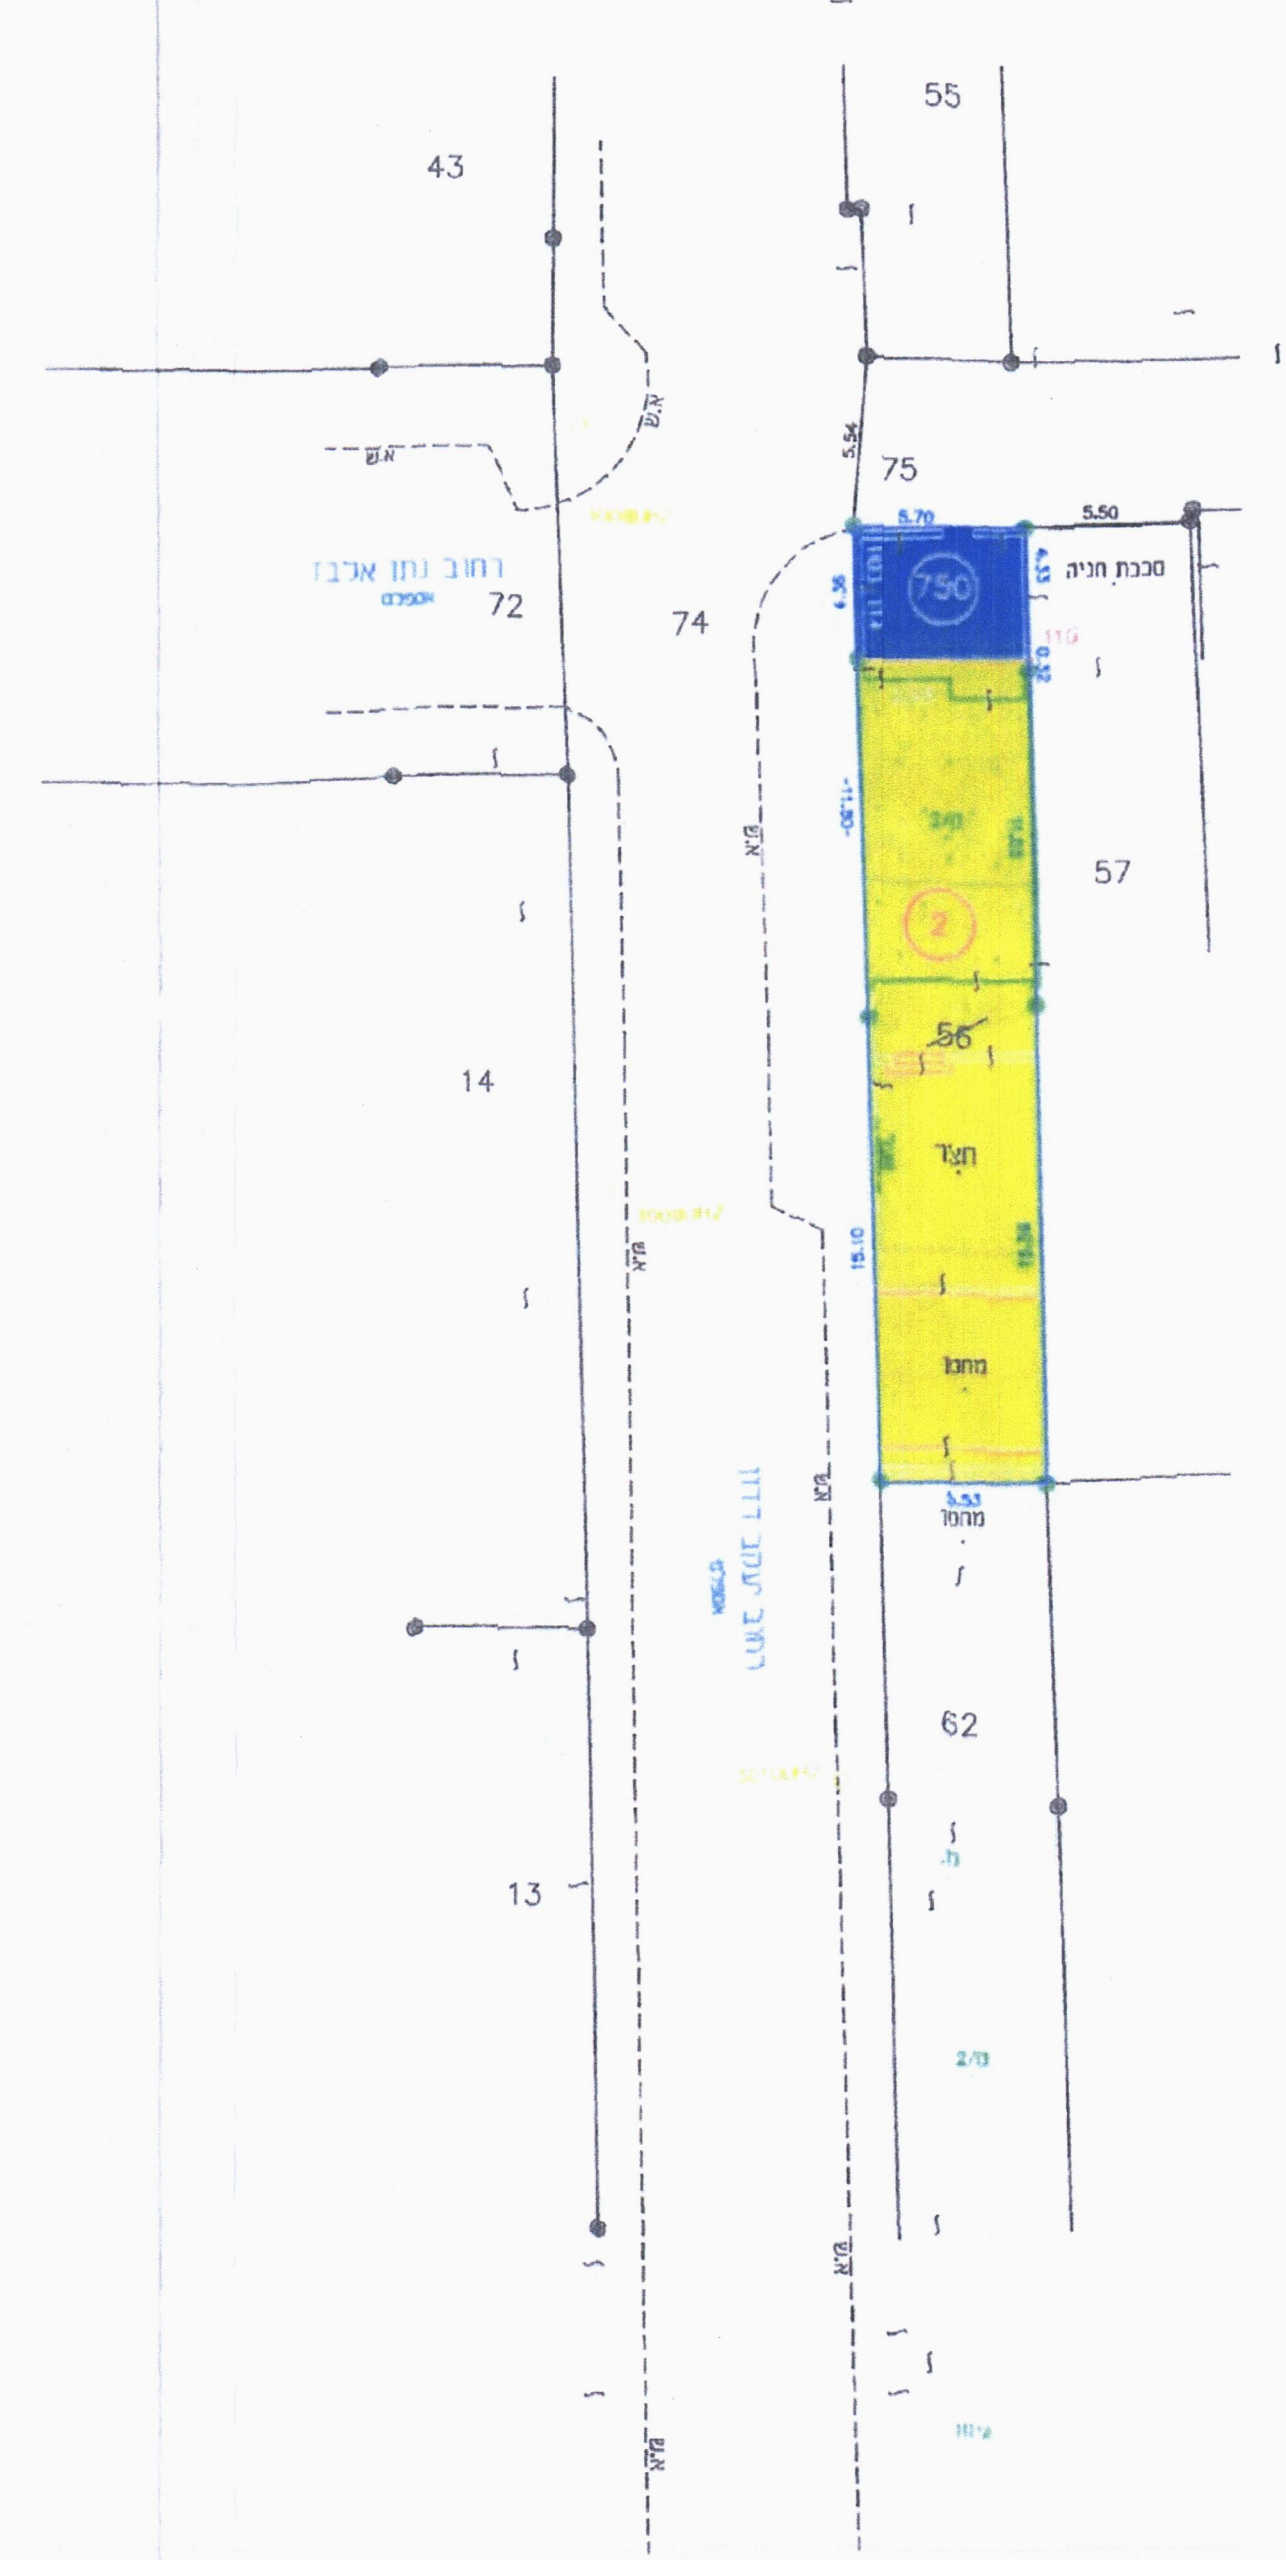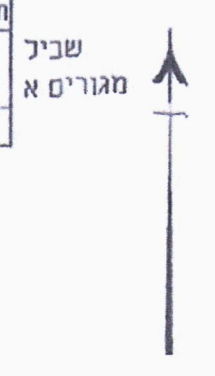

קנה מידה 1 : 2500