

- מקרא**
- גבול תכנית
  - גבול גוש
  - קו בניין
  - אזור מלאכה
  - דרך קיימת
  - מספר דרך
  - קו בניין
  - חובב דרך
- (שלא לפי מבא"ת)


**תרשים התמצאות - קנ"מ 1:6000**



**תרשים סביבה - קנ"מ 1:1500**



**קטע מתוך תוכנית מתאר 455-0557835**

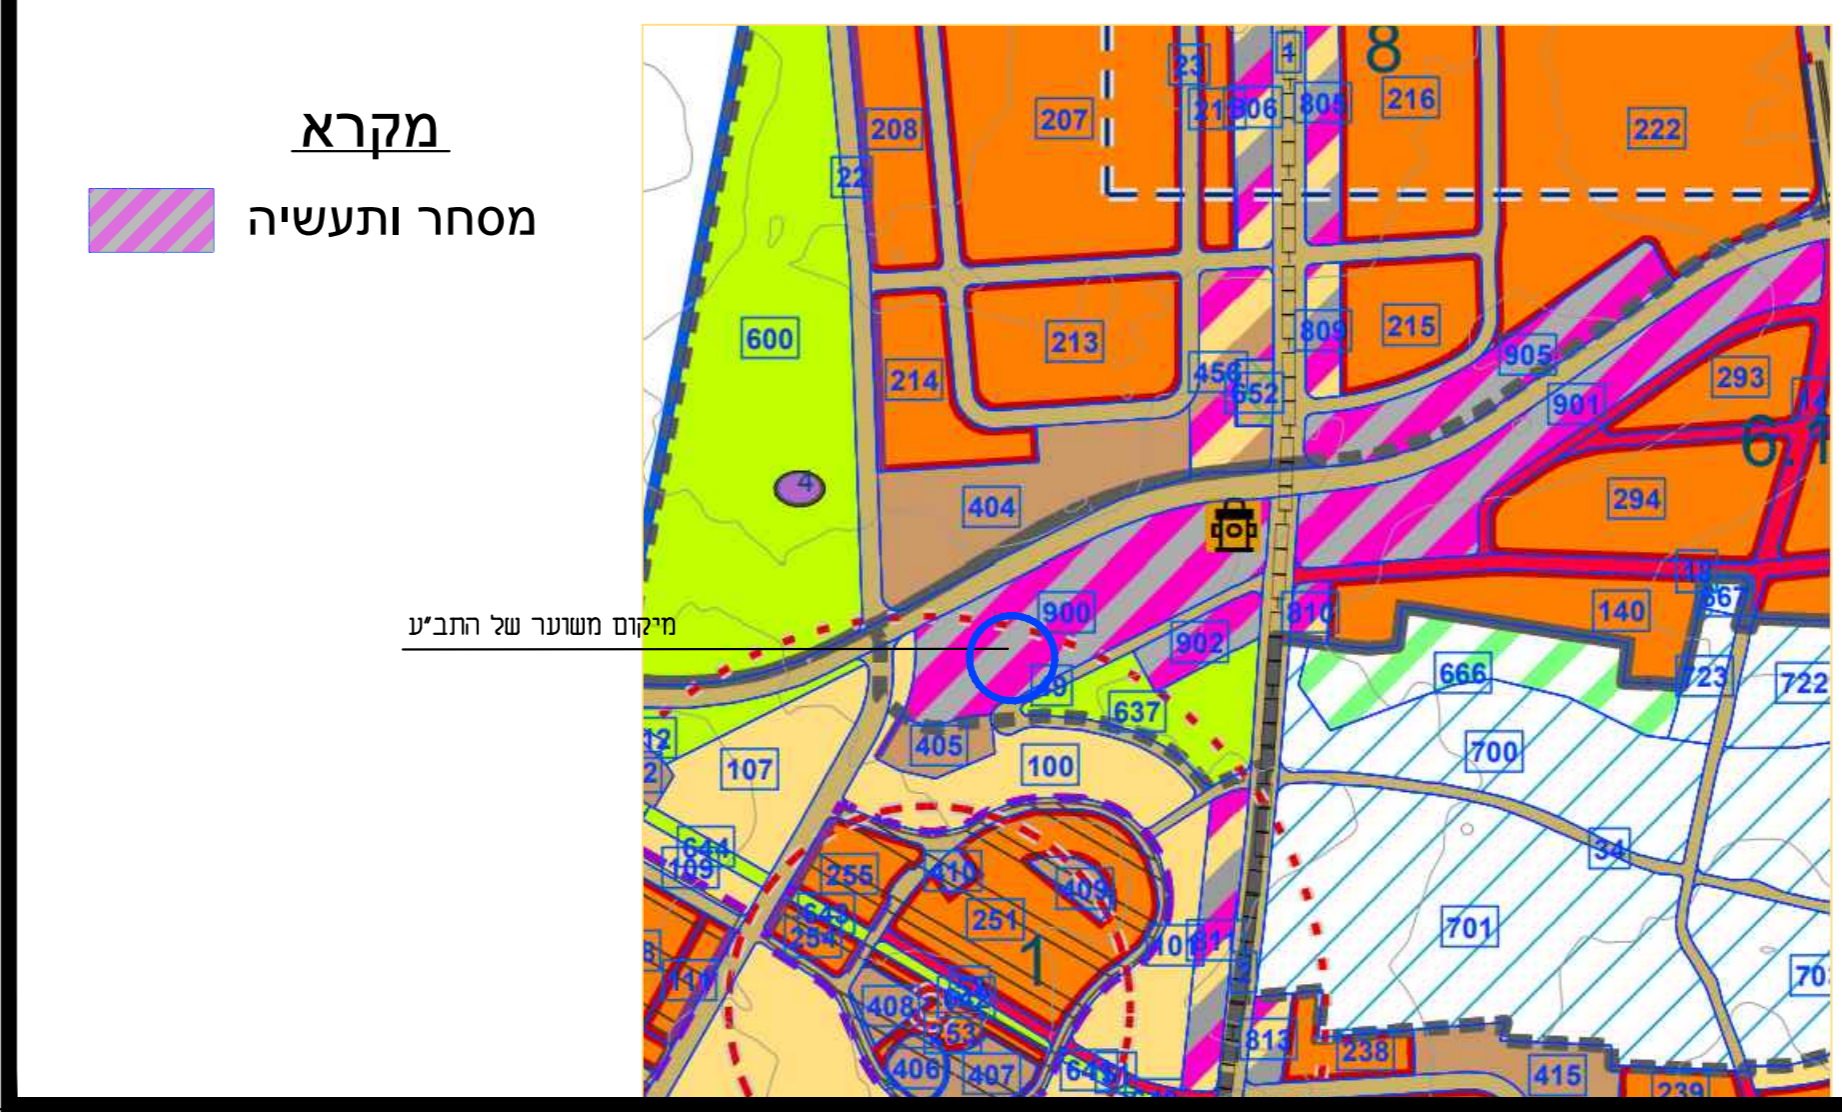

<b>חוק התכנון והבנייה, התשכ"ה - 1965</b> תכנית מפורטת	
מס' 455-1152990	
שם התכנית: מק\1704-היוצר 2 באר-יעקב	
<b>תשריט מצב מאושר</b>	<b>גליון מתוך</b>
מחוז	המרכז
מרחב תכנון מקומי	מצפה אפק
רשות מקומית	באר-יעקב
ישוב	באר-יעקב
תאריך	03.01.2023
שם תנספח	קני"מ
מצב מאושר	1:250
תרשים סביבה	1:1250
תרשים התמצאות	1:6000
תרשים נוף	
תמונה נוספת	
<b>שמות וחתימות:</b>	
שם:	גורח גרעון
תאריך:	אדריכלים ומתכננים בניין
שם:	גורח גרעון
תאריך:	אדריכלים ומתכננים בניין

גושים וחלקות בתכנית:	
גוש	סוג רגוש
חלקות	חלקות בשמותן
3831	מוסדר
42, 15	חלקי חלקות

שטח התוכנית: 1.828 דונם

**תכניות בתוקף:**  
מס\825, 455-0557835, גמ\335, מס\355, תנפ\355