
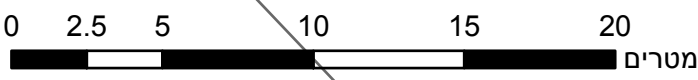


27.70 ס"מ

189200

189225

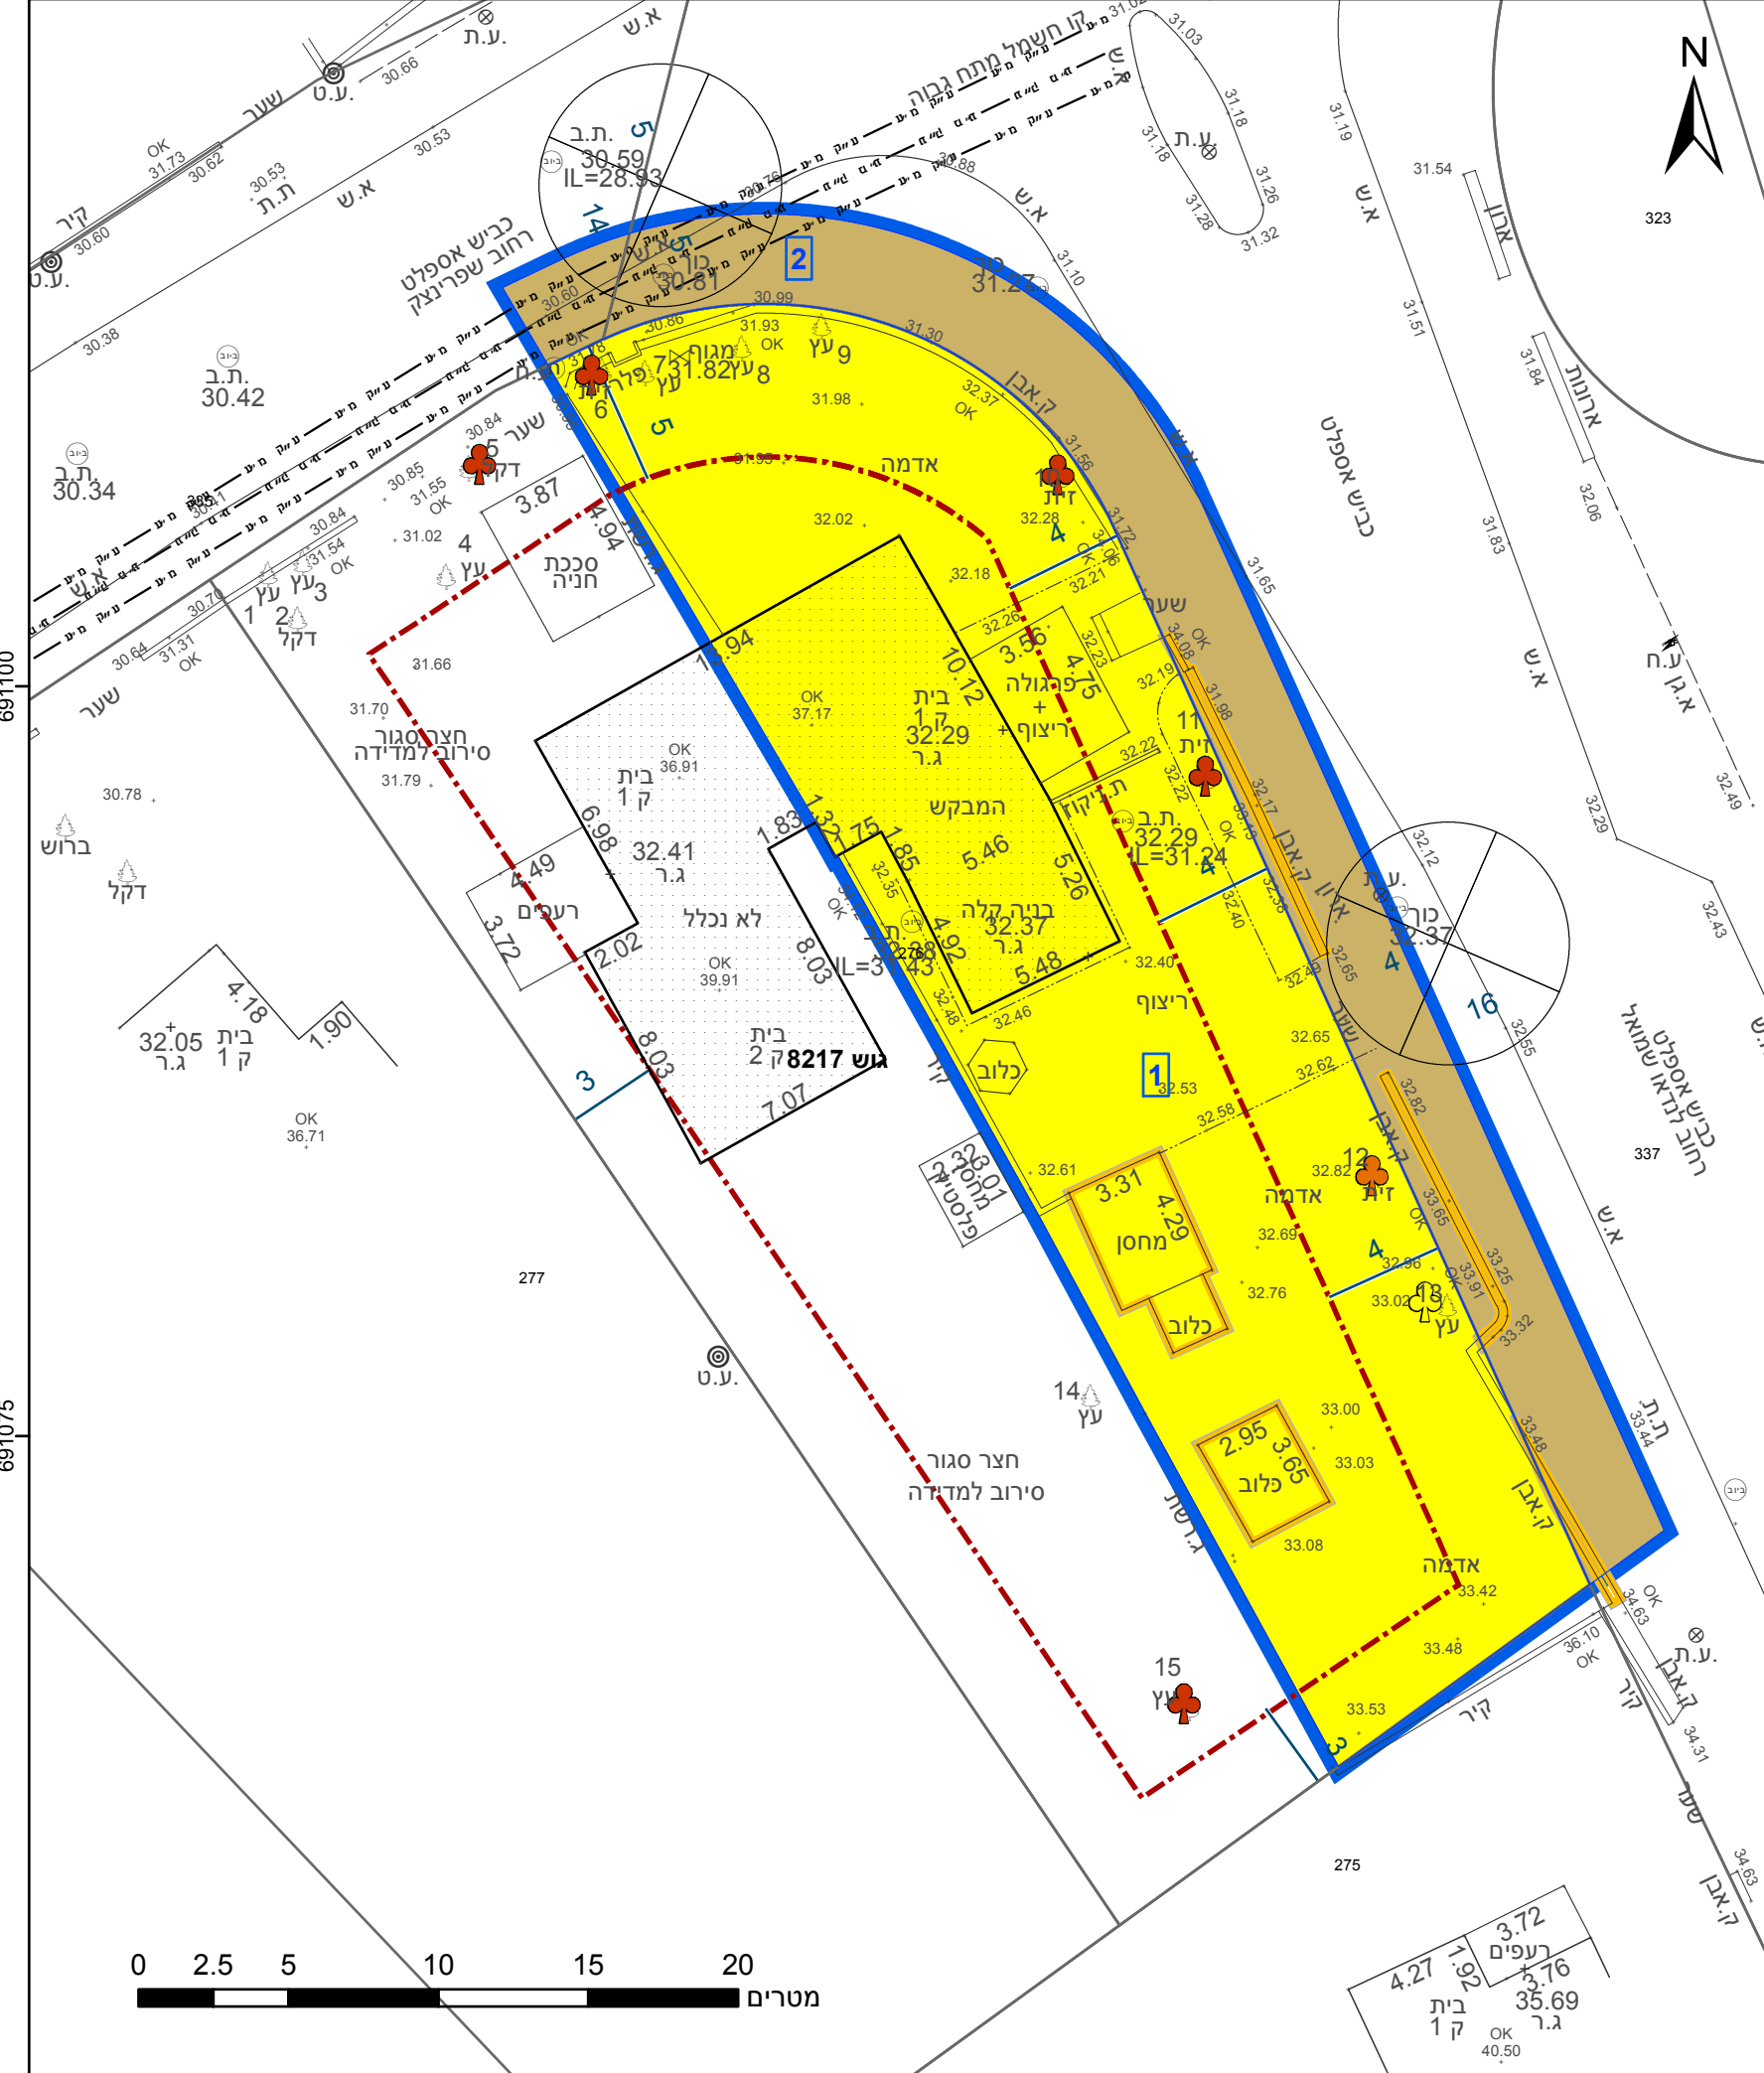

189200

189225

23.2 ס"מ

מקרא

תא שטח ומספרו	1	גבול התכנית	גוש 1234
מספר הדרך	2/4	גבול גוש ומספרו	5
קווי בנין	3	גבול חלקה ומספרה	5
רחב הדרך	4		

- מגורים א
- דרך מאושרת
- מבנה להריסה
- קו-בנין
- מידות
- עץ/עצים לשימור
- עץ/עצים להעתקה
- עץ/עצים לכריתה

אישורים בתכנית מס' 408-1005222

1259	מוחמד גנאים
מספר רישון	שם המוודד
תאריך	חתימה

הריני מצהיר בזאת כי המפה הטופוגרפית/המצבית המהווה רקע לתכנית זו, נערכה על ידי ביום 21.04.2021 והיא הוכנה לפי הוראות נוהל מבא"ת ובהתאם להוראות החוק ולתקנות המודדים שבתוקף. דיוק הקו הכחול והקדסטר: קו כחול (בלבד) ברמה אנליטית

חוק התכנון והבניה, התשכ"ה - 1965
תכנית מפורטת
מס' 408-1005222

נת/מק/366/ד/19- שינוי קו בניין - רח' שפרניצק 37

תשריט מצב מוצע	גיליון 1 מתוך 1
מחוז	מרכז
מרחב תכנון מקומי	נתניה
רשות מקומית	נתניה
ישוב	נתניה
תכנית בסמכות	מקומית
איחוד וחלוקה	ללא איחוד וחלוקה
היתרים או הרשאות	תכנית שמכוחה ניתן להוציא היתרים או הרשאות
מונה תדפיס התשריט	9
מועד הפקדה	25/02/2024
שטח התכנית	0.804 דונם קנה מידה 1:250

מגיש תכנית	מייצג בא כח, אשר נוסביץ תאגיד: עו"ד נוסביץ אשר אליאב דאבוש
מגיש תכנית	תאגיד: אליאב דאבוש
מגיש תכנית	יסמין דאבוש
עורך ראשי	לריסה גל
יזם	תאגיד: אליאב דאבוש

טבלת גושים וחלקות*

מספר גוש	מספר חלקה/כל הגוש	מספרי חלקות בחלקיות
8217	חלק	337, 335, 276

תרשים התמצאות - קנ"מ 1:1250



שנת צילום אוויר: 2019

מספר תכנית: 408-1005222, מספר גירסת תשריט: 9