
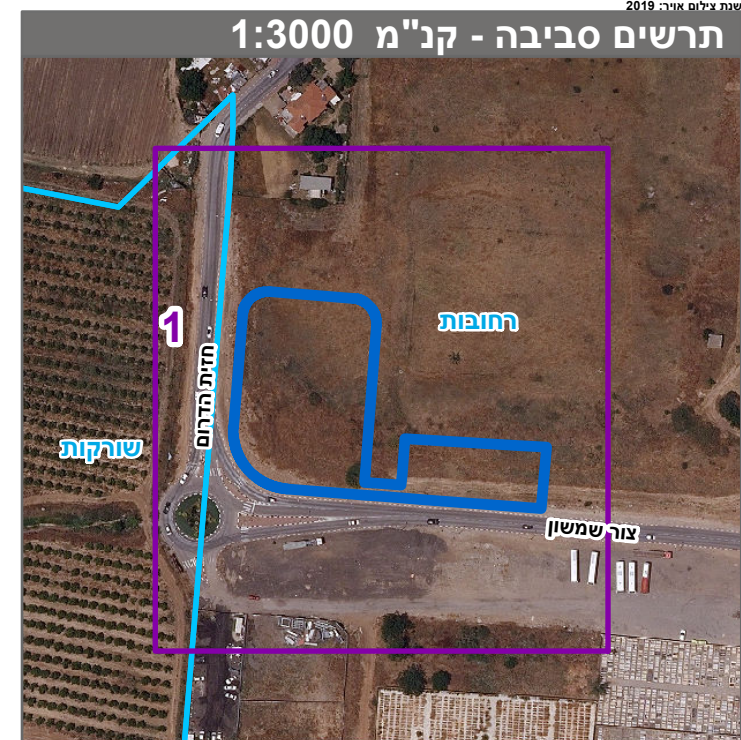
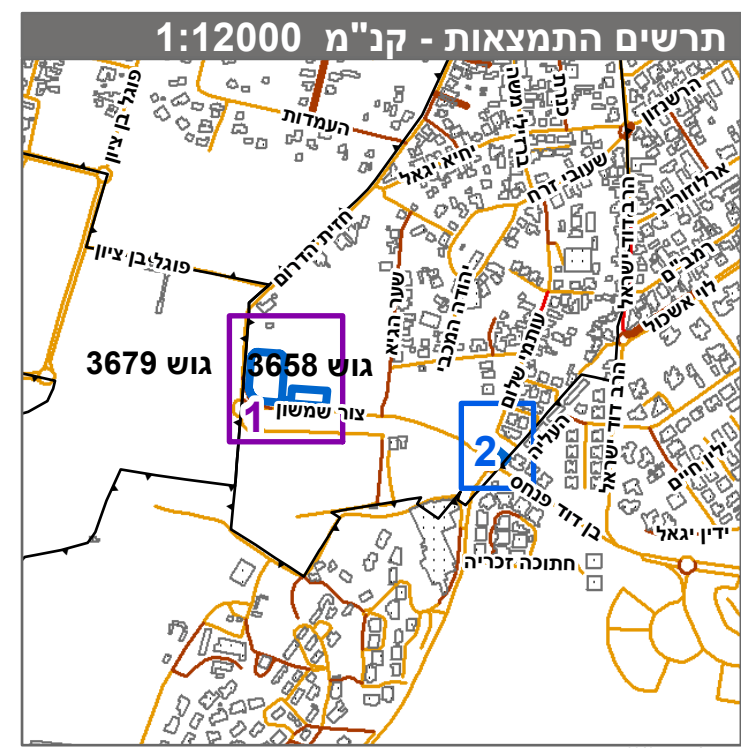


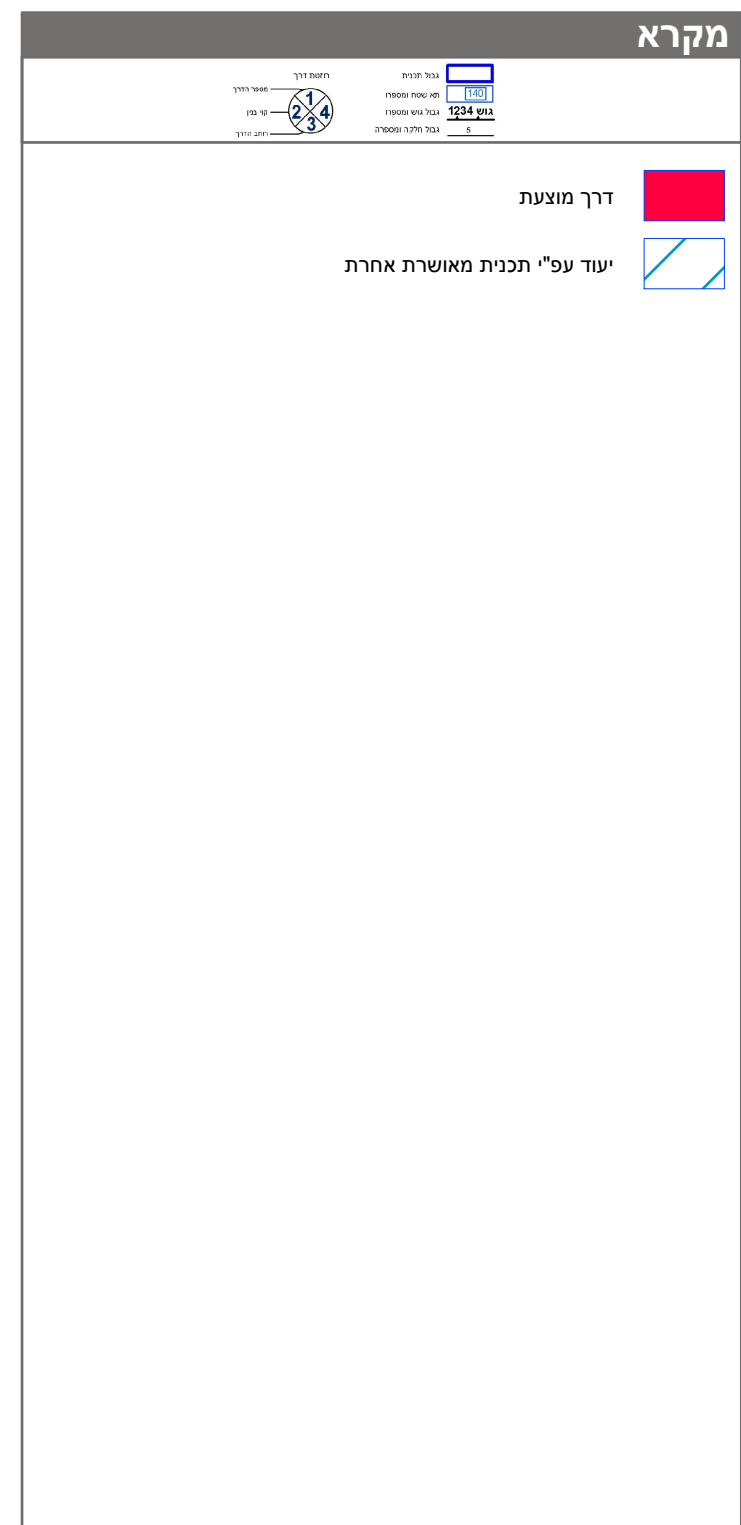

|                                                                                |  |                                           |  |
|--------------------------------------------------------------------------------|--|-------------------------------------------|--|
| <p>חוק התכנון והבניה, התשכ"ה - 1965</p> <p>תכנית מתאר מקומית</p>               |  |                                           |  |
| <p>מס' 414-1132984</p>                                                         |  |                                           |  |
| <p>רח/מק/1000/ב/10 הארכת והרחבת דרכים<br/>לשם חיבור לדרך קיימת בשכ' מרמורק</p> |  |                                           |  |
| <p>תשריט מצב מוצע</p>                                                          |  |                                           |  |
| <p>גיליון 1 מתוך 2</p>                                                         |  |                                           |  |
| מחוז                                                                           |  | מרכז                                      |  |
| מרחב תכנון מקומי                                                               |  | רחובות                                    |  |
| רשות מקומית                                                                    |  | רחובות                                    |  |
| ישוב                                                                           |  |                                           |  |
| תכנית בסמכות                                                                   |  | מקומית                                    |  |
| איחוד וחלוקה                                                                   |  | ללא איחוד וחלוקה                          |  |
| היתרים או הרשאות                                                               |  | תכנית שמכוחה ניתן להוציא היתרים או הרשאות |  |
| מונה תדפיס השריט                                                               |  | 10                                        |  |
| מועד הפקה                                                                      |  | 19/03/2024                                |  |
| שטח התכנית                                                                     |  | 5.662 דונם                                |  |
|                                                                                |  | קנה מידה                                  |  |
|                                                                                |  | 1:500                                     |  |

**אישורים בתכנית מס' 414-1132984**

| שמות*       |                                                           |
|-------------|-----------------------------------------------------------|
| מגיש התכנית | ועדה מקומית<br>תאגיד: הוועדה המקומית לתכנון ובנייה רחובות |
| עורך ראשי   | לאה שניאור<br>תאגיד: לאה שניאור אדריכלים                  |
| יזם         | ועדה מקומית<br>תאגיד: הוועדה המקומית לתכנון ובנייה רחובות |

| טבלת גושים וחלקות* |               |                           |
|--------------------|---------------|---------------------------|
| מספר גוש           | כל הגוש / חלק | מספר חלקות בשלמותן        |
| 3658               | חלק           | 514, 465, 463<br>579, 576 |

\* הרישמה המלאה מפורטת בהוראות התכנית / בהודעה שפורסמה בעיתונות וברשומות

|          |            |      |            |       |       |
|----------|------------|------|------------|-------|-------|
| שם המודד | נתן נב יבא | 1366 | מספר רשיון | חתימה | תאריך |
|----------|------------|------|------------|-------|-------|