

27.70 מ"ס

195650

195675



673250

673250



673225

673225

195650

195675

23.2 מ"ס

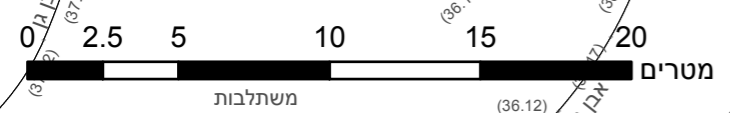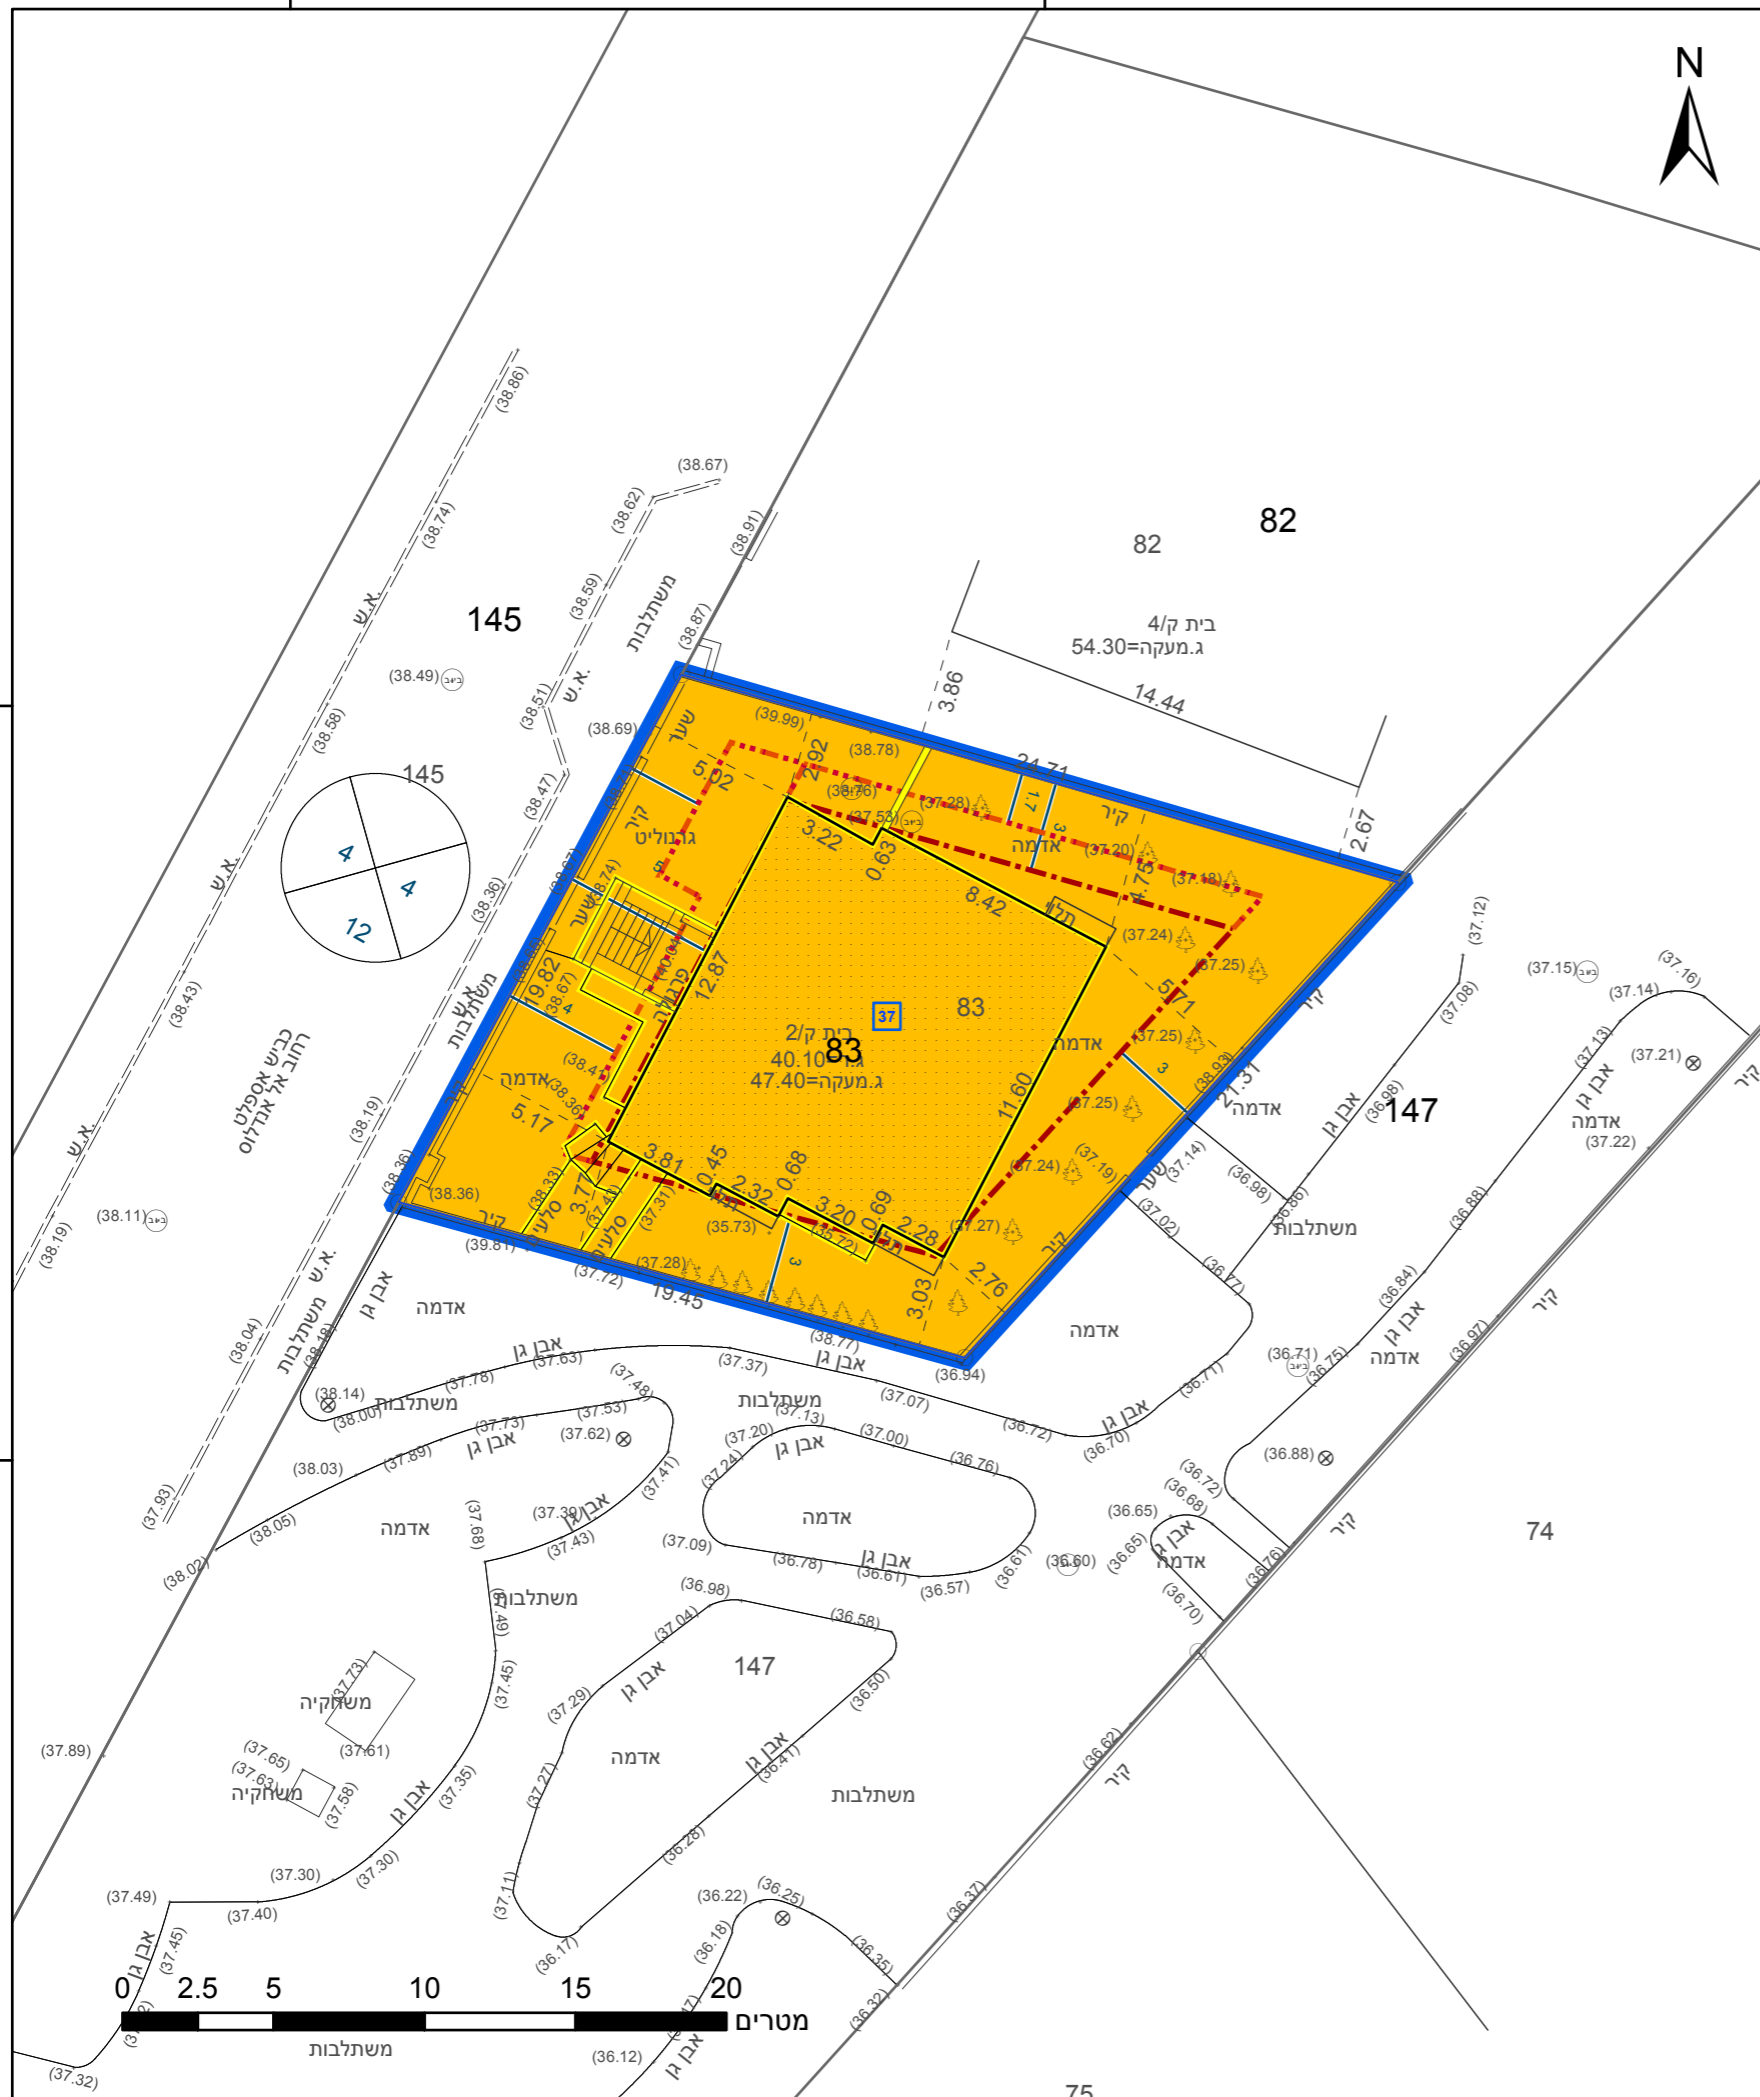

מקרא

גבול התכנית	גוש 1234
גבול גוש ומספרו	5
גבול חלקה ומספרה	
תא שטח ומספרו	1
מספר הדרך	2, 3, 4
קווי בנין	
חומב הדרך	

- מגורים ב
- קו-בנין
- קו בנין עילי
- להריסה
- מידות

אישורים בתכנית מס' 451-1309798

926	עבד אלמעט ג'וסי
מספר רישון	שם המודד
תאריך	חתימה

חוק התכנון והבניה, התשכ"ה - 1965
תכנית מתאר מקומית

מס' 451-1309798

שינוי הוראות בניה - מגרש 37

תשריט מצב מוצע גיליון 1 מתוך 1

מחוז	מרכז
מרחב תכנון מקומי	קסם
רשות מקומית	גלג'וליה
ישוב	גלג'וליה

תכנית בסמכות	מקומית
איחוד וחלוקה	ללא איחוד וחלוקה
היתרים או הרשאות	תכנית שמכוחה ניתן להוציא היתרים או הרשאות

מונה תדפיס התשריט	2
מועד הפקדה	21/03/2024
שטח התכנית	0.423 דונם קנה מידה 1:250

שמות*

מגיש תכנית	פאתן ברהם
עורך ראשי	אחסאן ביר
יום	משרד ממשלתי - אחר, פאתן ברהם

טבלת גושים וחלקות*

מספר גוש	מספר חלקות	מספר חלקות	מספר חלקות
7508	83	83	83

* הרשימה המלאה מפורטת בהוראות התכנית / בהודעה שפורסמה בעיתונות וברשומות

תרשים התמצאות - קנ"מ 1:1250



שנת צילום אוויר: 2019

מספר תכנית: 451-1309798, מספר גירסת תשריט: 2