


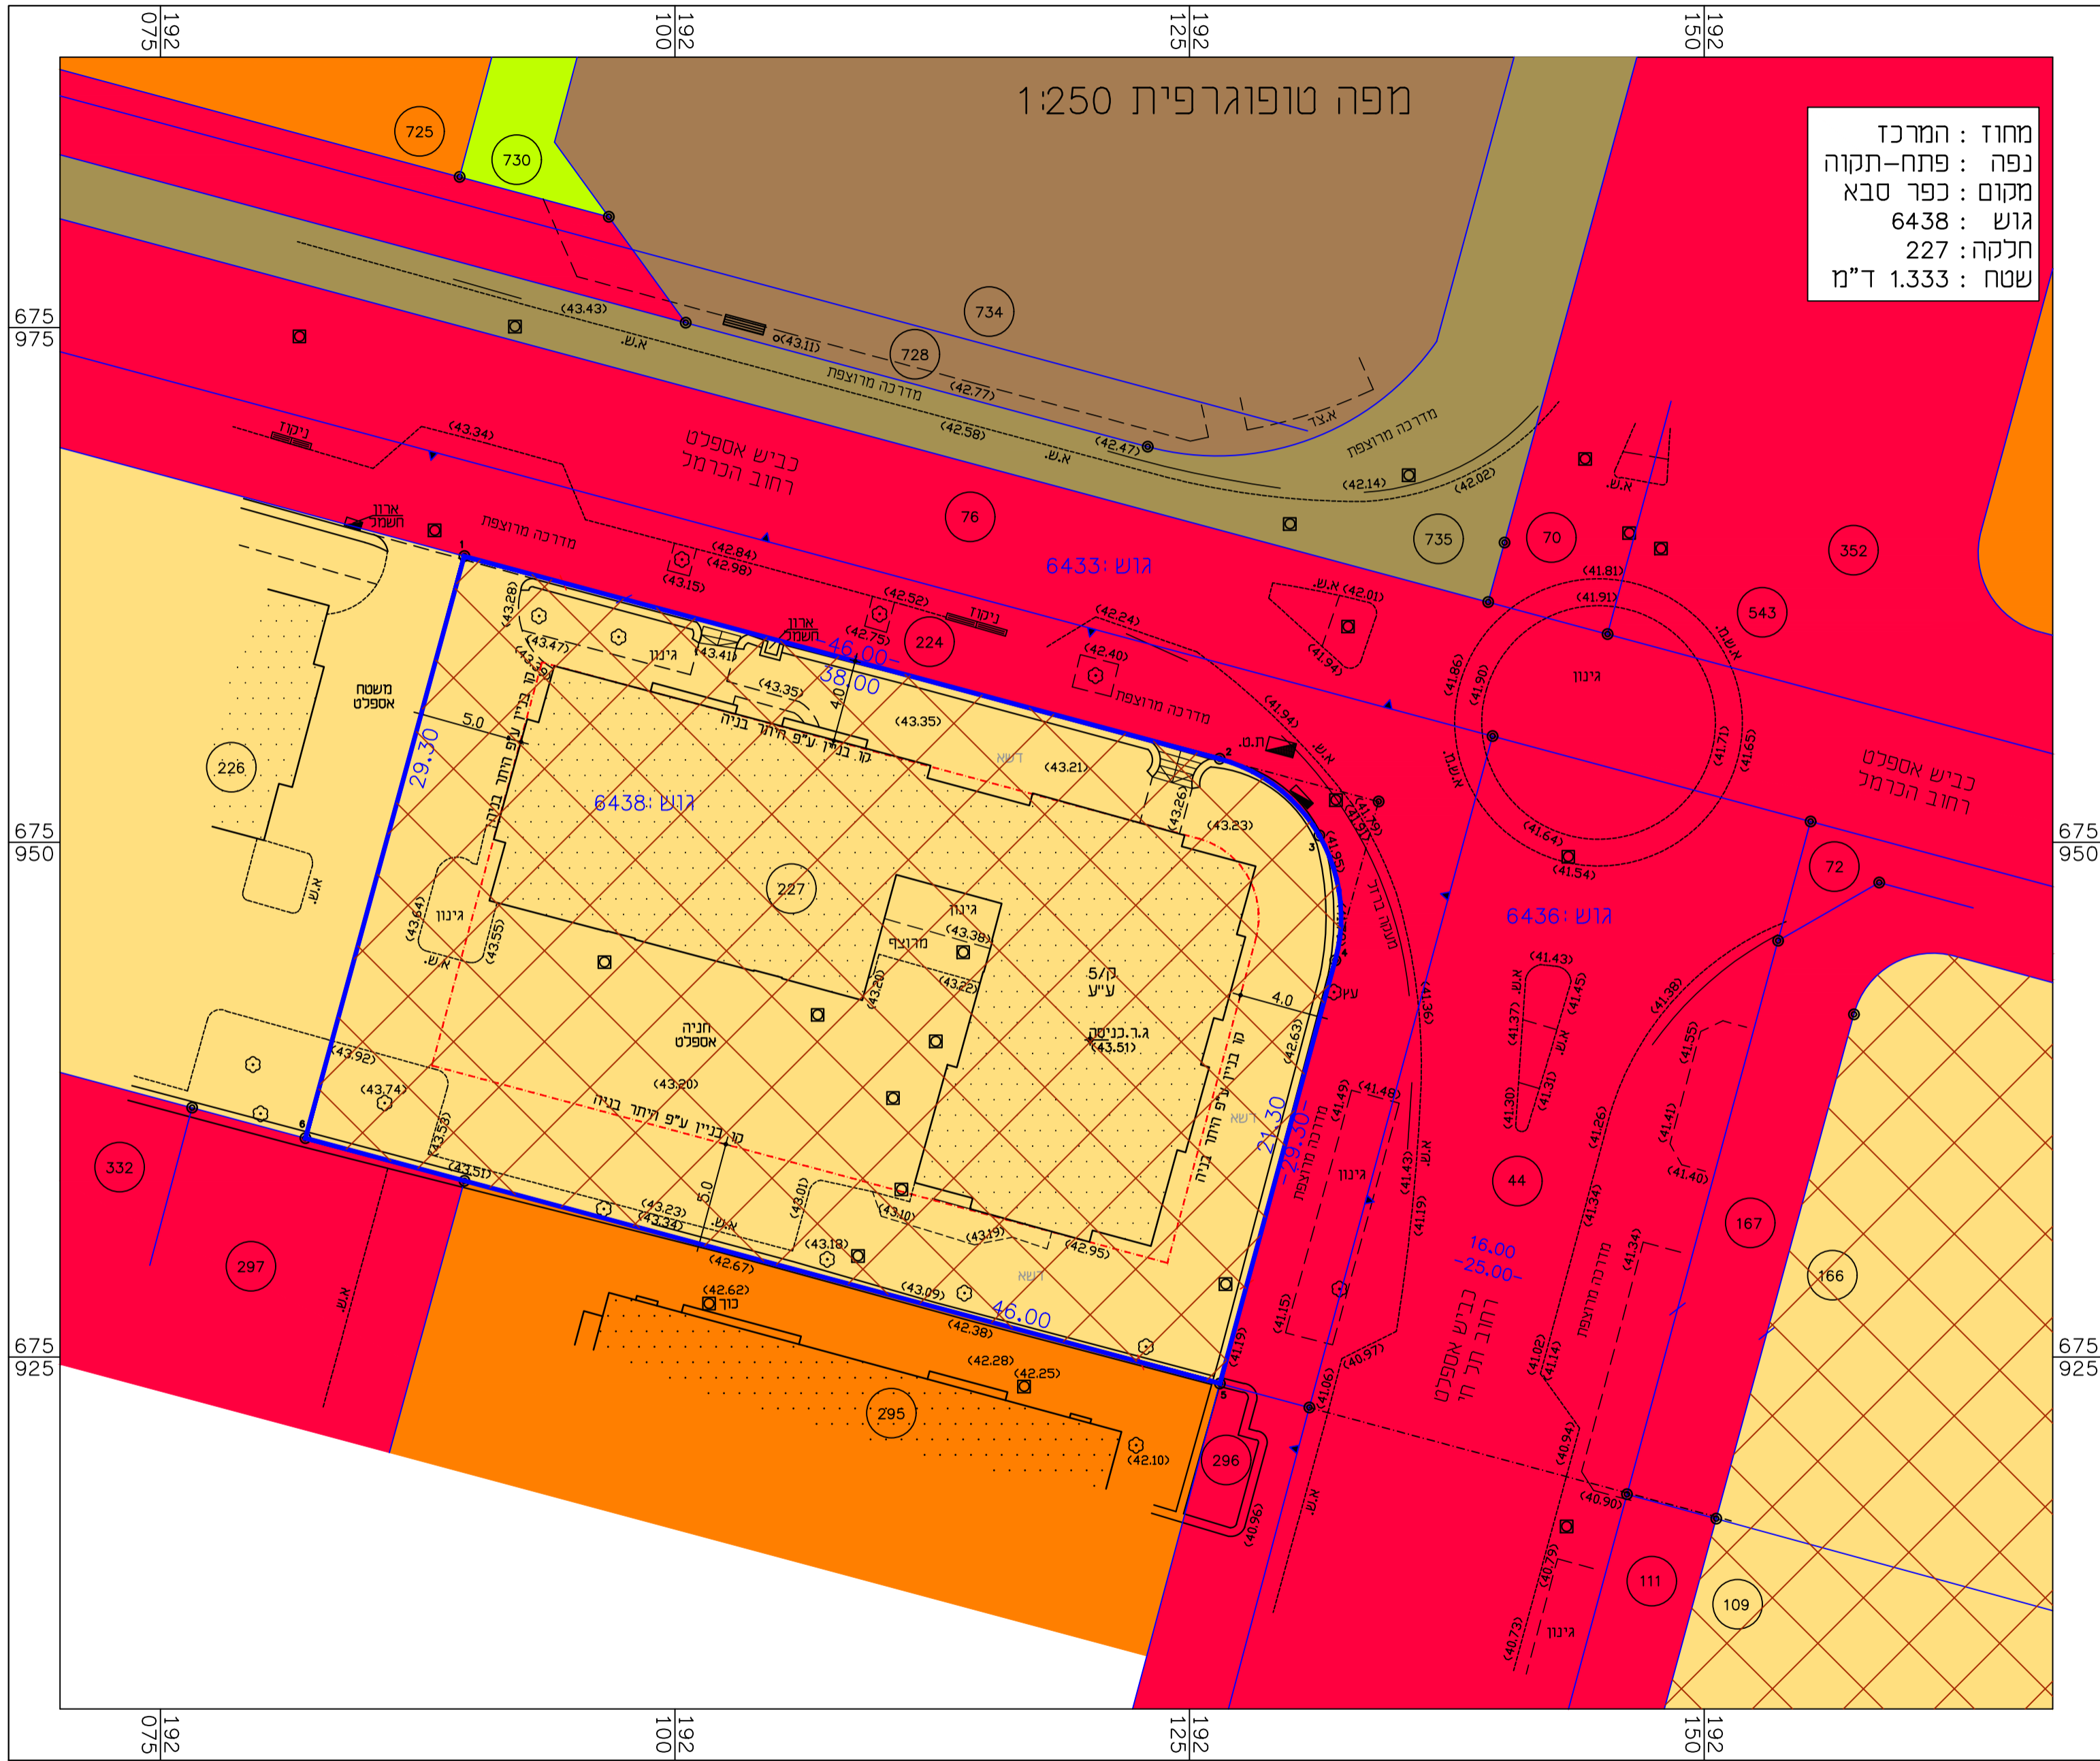


מצב מאושר

קנ"מ 1:250




מקרא מצב מאושר

- קו בניין
- גבול התכנית
- מגורים ב'
- מגורים מיוחד
- מגורים ג'
- שטח ציבורי פתוח
- שטח למבני ציבור
- דרך מוצעת
- מספר הדרך
- קווי בנין
- רוחב הדרך

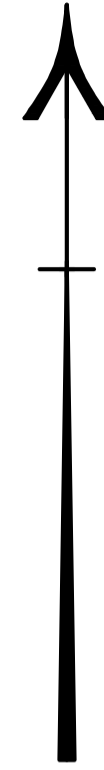

תרשים התמצאות
קנ"מ 1:2500

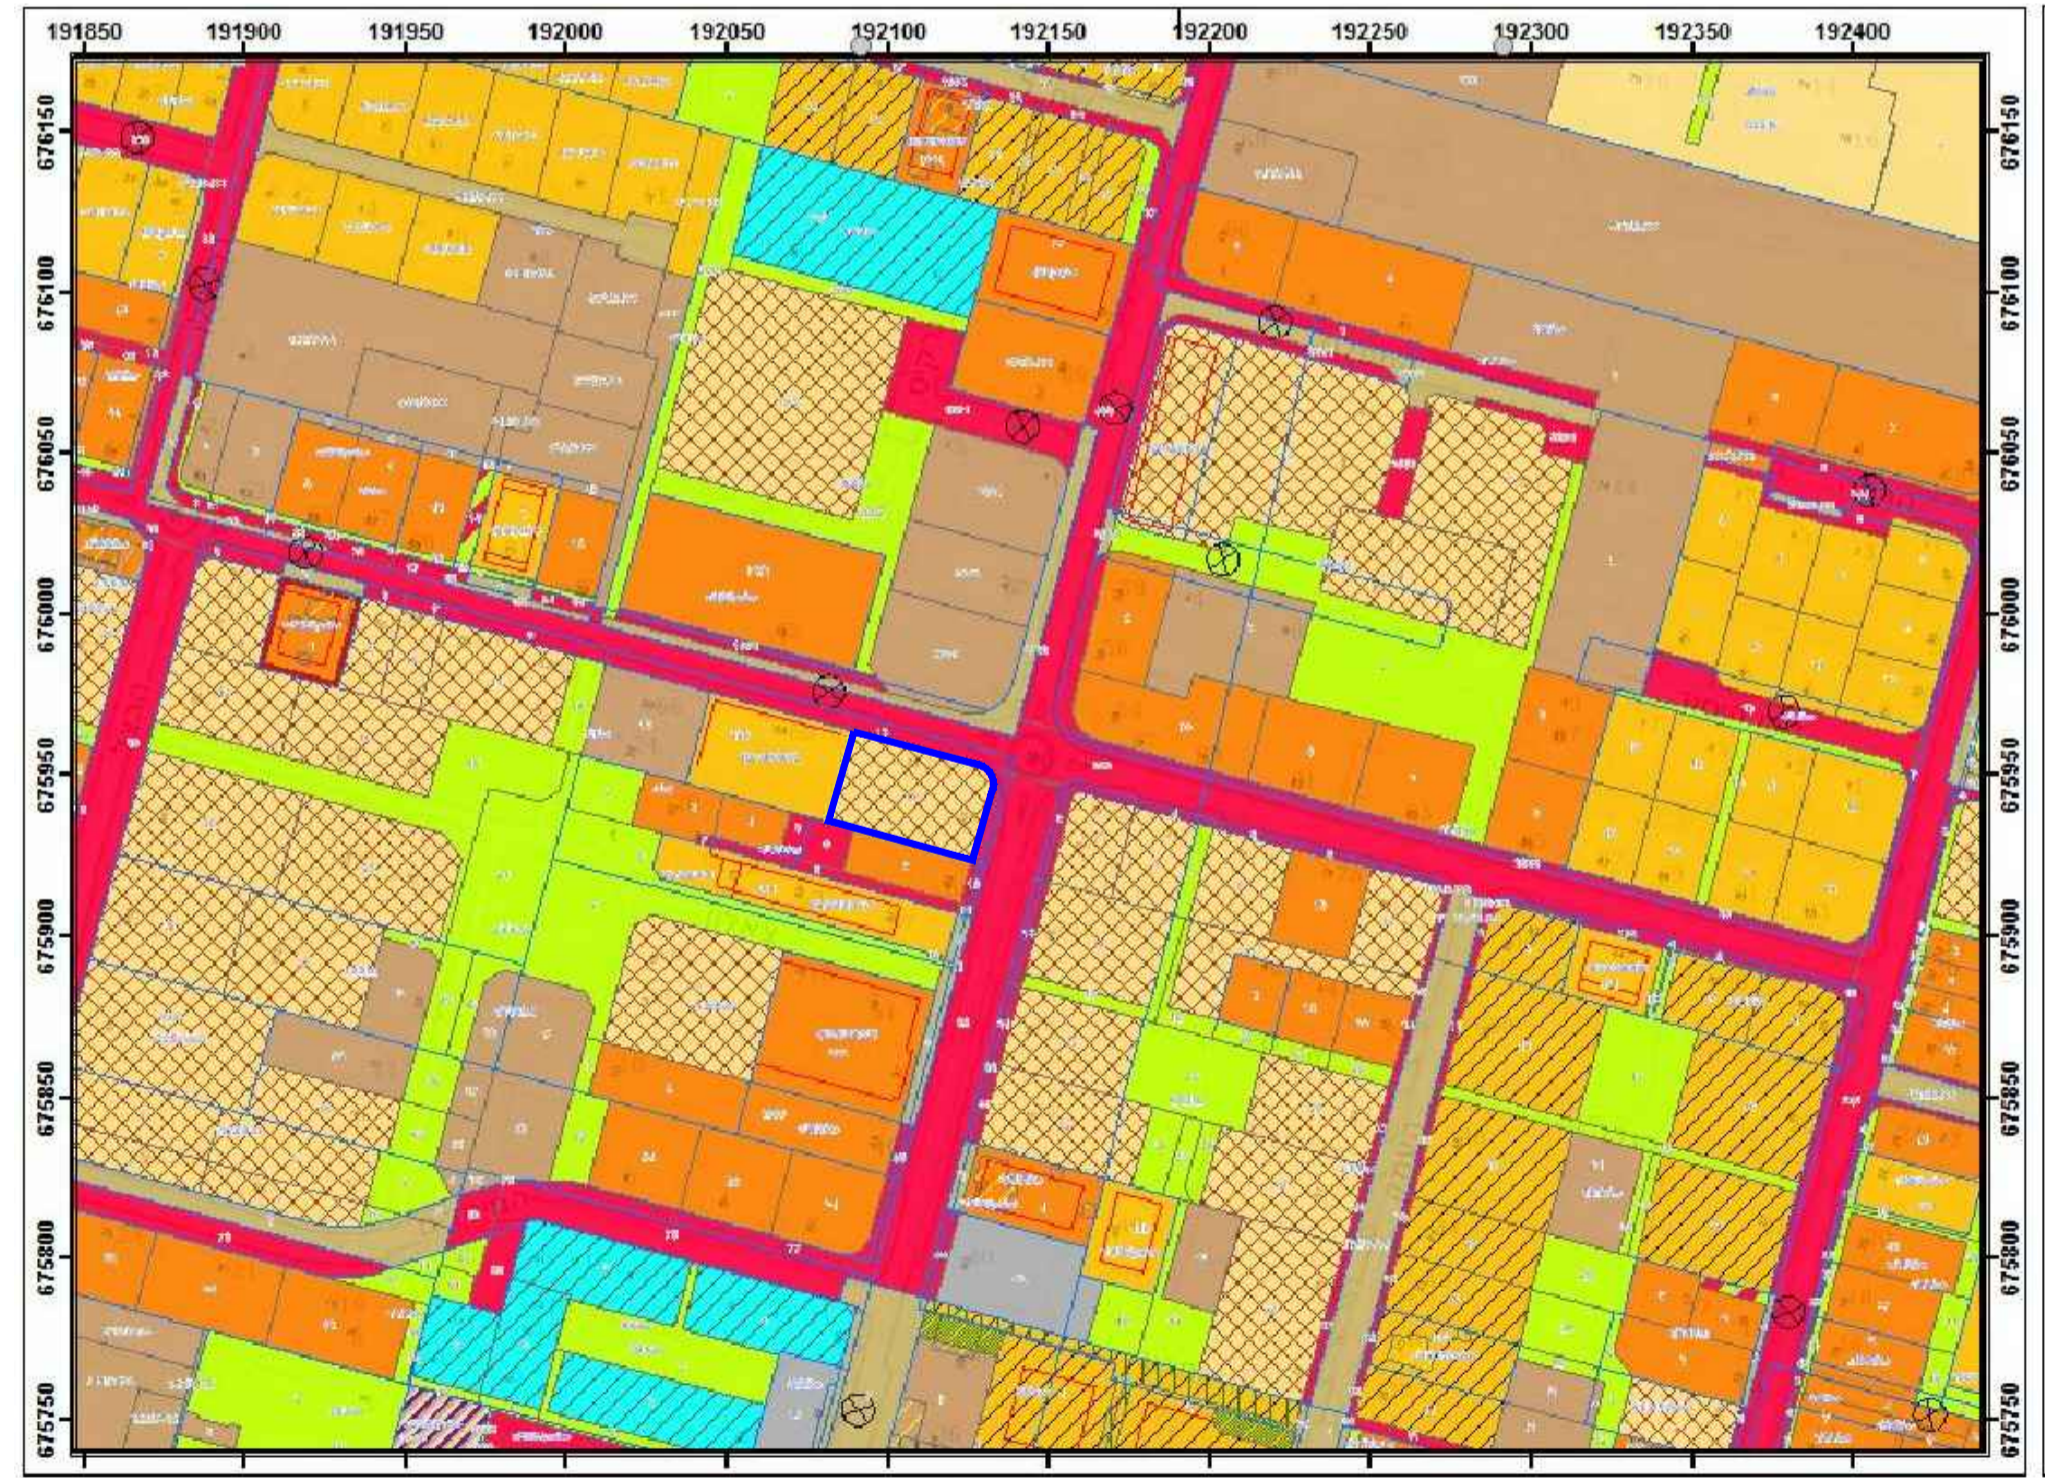

מצב מאושר	
כס' 2213/10	
נספח לתכנית מס' 405-1115427	
רזי הכרמל 70	
שינוי קו בניין	
גליון 1 מתוך 1	
תחולה	רקע
תיאור תאריך עריכת הנספח	29/06/2023
קנ"מ	1:250
תרשימים נוספים	קנ"מ
שפת התמצאות	15,000
שם תרשים	---
שם תרשים	---
שמות וחתימות:	
שם: זבולוני תומר	עורך
תאריך: ---	הנספח