

מצב מאושר לפי תכנית מס" 451-0222273



מקרא
מצב מאושר

מגורים בי

מבנים ומוסדות ציבור

שטח ציבורי פתוח

דרך מאושרת

דרך משולבת

גבול תכנית

קו בניין

גבול חלקה

בלוק מספר גוש וחלקה

מבנה קיים

טבלת שטחים-מצב מאושר																								
<table border="1"> <tr> <td>ימוד</td> <td>מס.מגרש</td> <td>שטח בדונם</td> </tr> <tr> <td rowspan="6">מגורים ב'</td> <td>339</td> <td>0.502</td> </tr> <tr> <td>346</td> <td>0.509</td> </tr> <tr> <td>348</td> <td>0.966</td> </tr> <tr> <td>349</td> <td>0.643</td> </tr> <tr> <td>350</td> <td>0.530</td> </tr> <tr> <td>351</td> <td>0.477</td> </tr> <tr> <td colspan="2">סה"כ מגורים ב'</td> <td>3.627</td> </tr> <tr> <td colspan="2">סה"כ שטח התוכנית</td> <td>3.627</td> </tr> </table>			ימוד	מס.מגרש	שטח בדונם	מגורים ב'	339	0.502	346	0.509	348	0.966	349	0.643	350	0.530	351	0.477	סה"כ מגורים ב'		3.627	סה"כ שטח התוכנית		3.627
ימוד	מס.מגרש	שטח בדונם																						
מגורים ב'	339	0.502																						
	346	0.509																						
	348	0.966																						
	349	0.643																						
	350	0.530																						
	351	0.477																						
סה"כ מגורים ב'		3.627																						
סה"כ שטח התוכנית		3.627																						

מספר החונות: _____

8883-22-23-44

רמת דיוק המו הקכול והקדסטר:

3

מדידה גרפית = 1
מדידה (כביד) ברמה אניטית = 1
מדידה אניטית מלאה ברמת תציר = 3

1. המדידה המפורטת:
הרצוי מצריר ביאז כ" מדידת המפה הטופוגרפית/
המצביה המהורה רקע לחונות זו. נערכה על ידי:

24.1.2024

ביום


וריא הוכנה כפי הראווא נוהל מבאית וברתאם
לרואווא החוק ונתענה המודדים שבתוקפ.

שם המודד: _____

מספר רישיו: _____

חתימה: _____ תאריך: _____

תרשים להתמצאות כללית
קנ"מ 1 : 20000

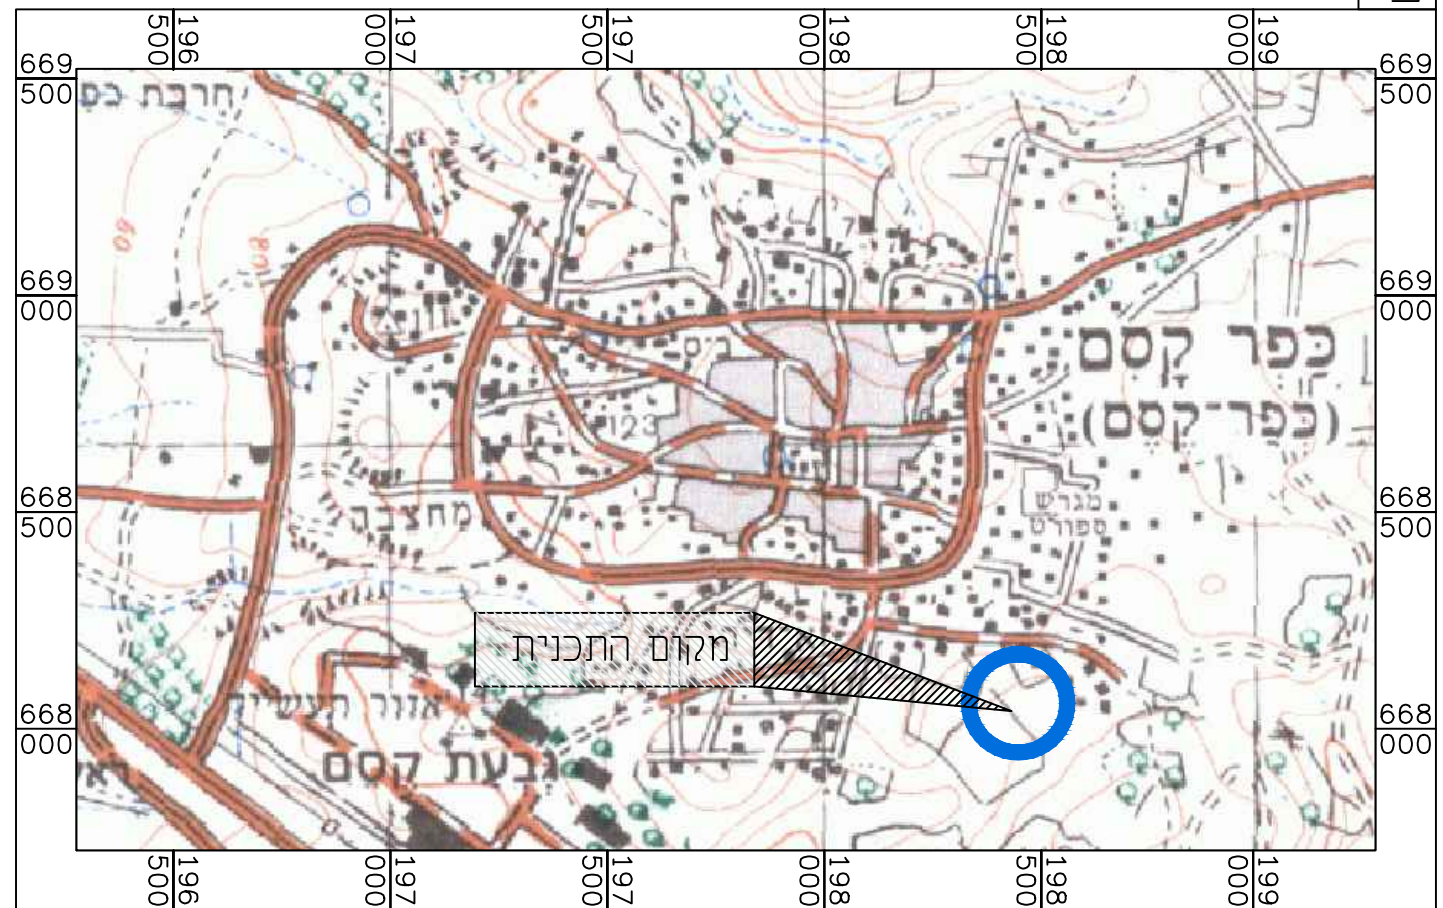

תרשים לסביבה הקרובה
קנ"מ 1:2500

