


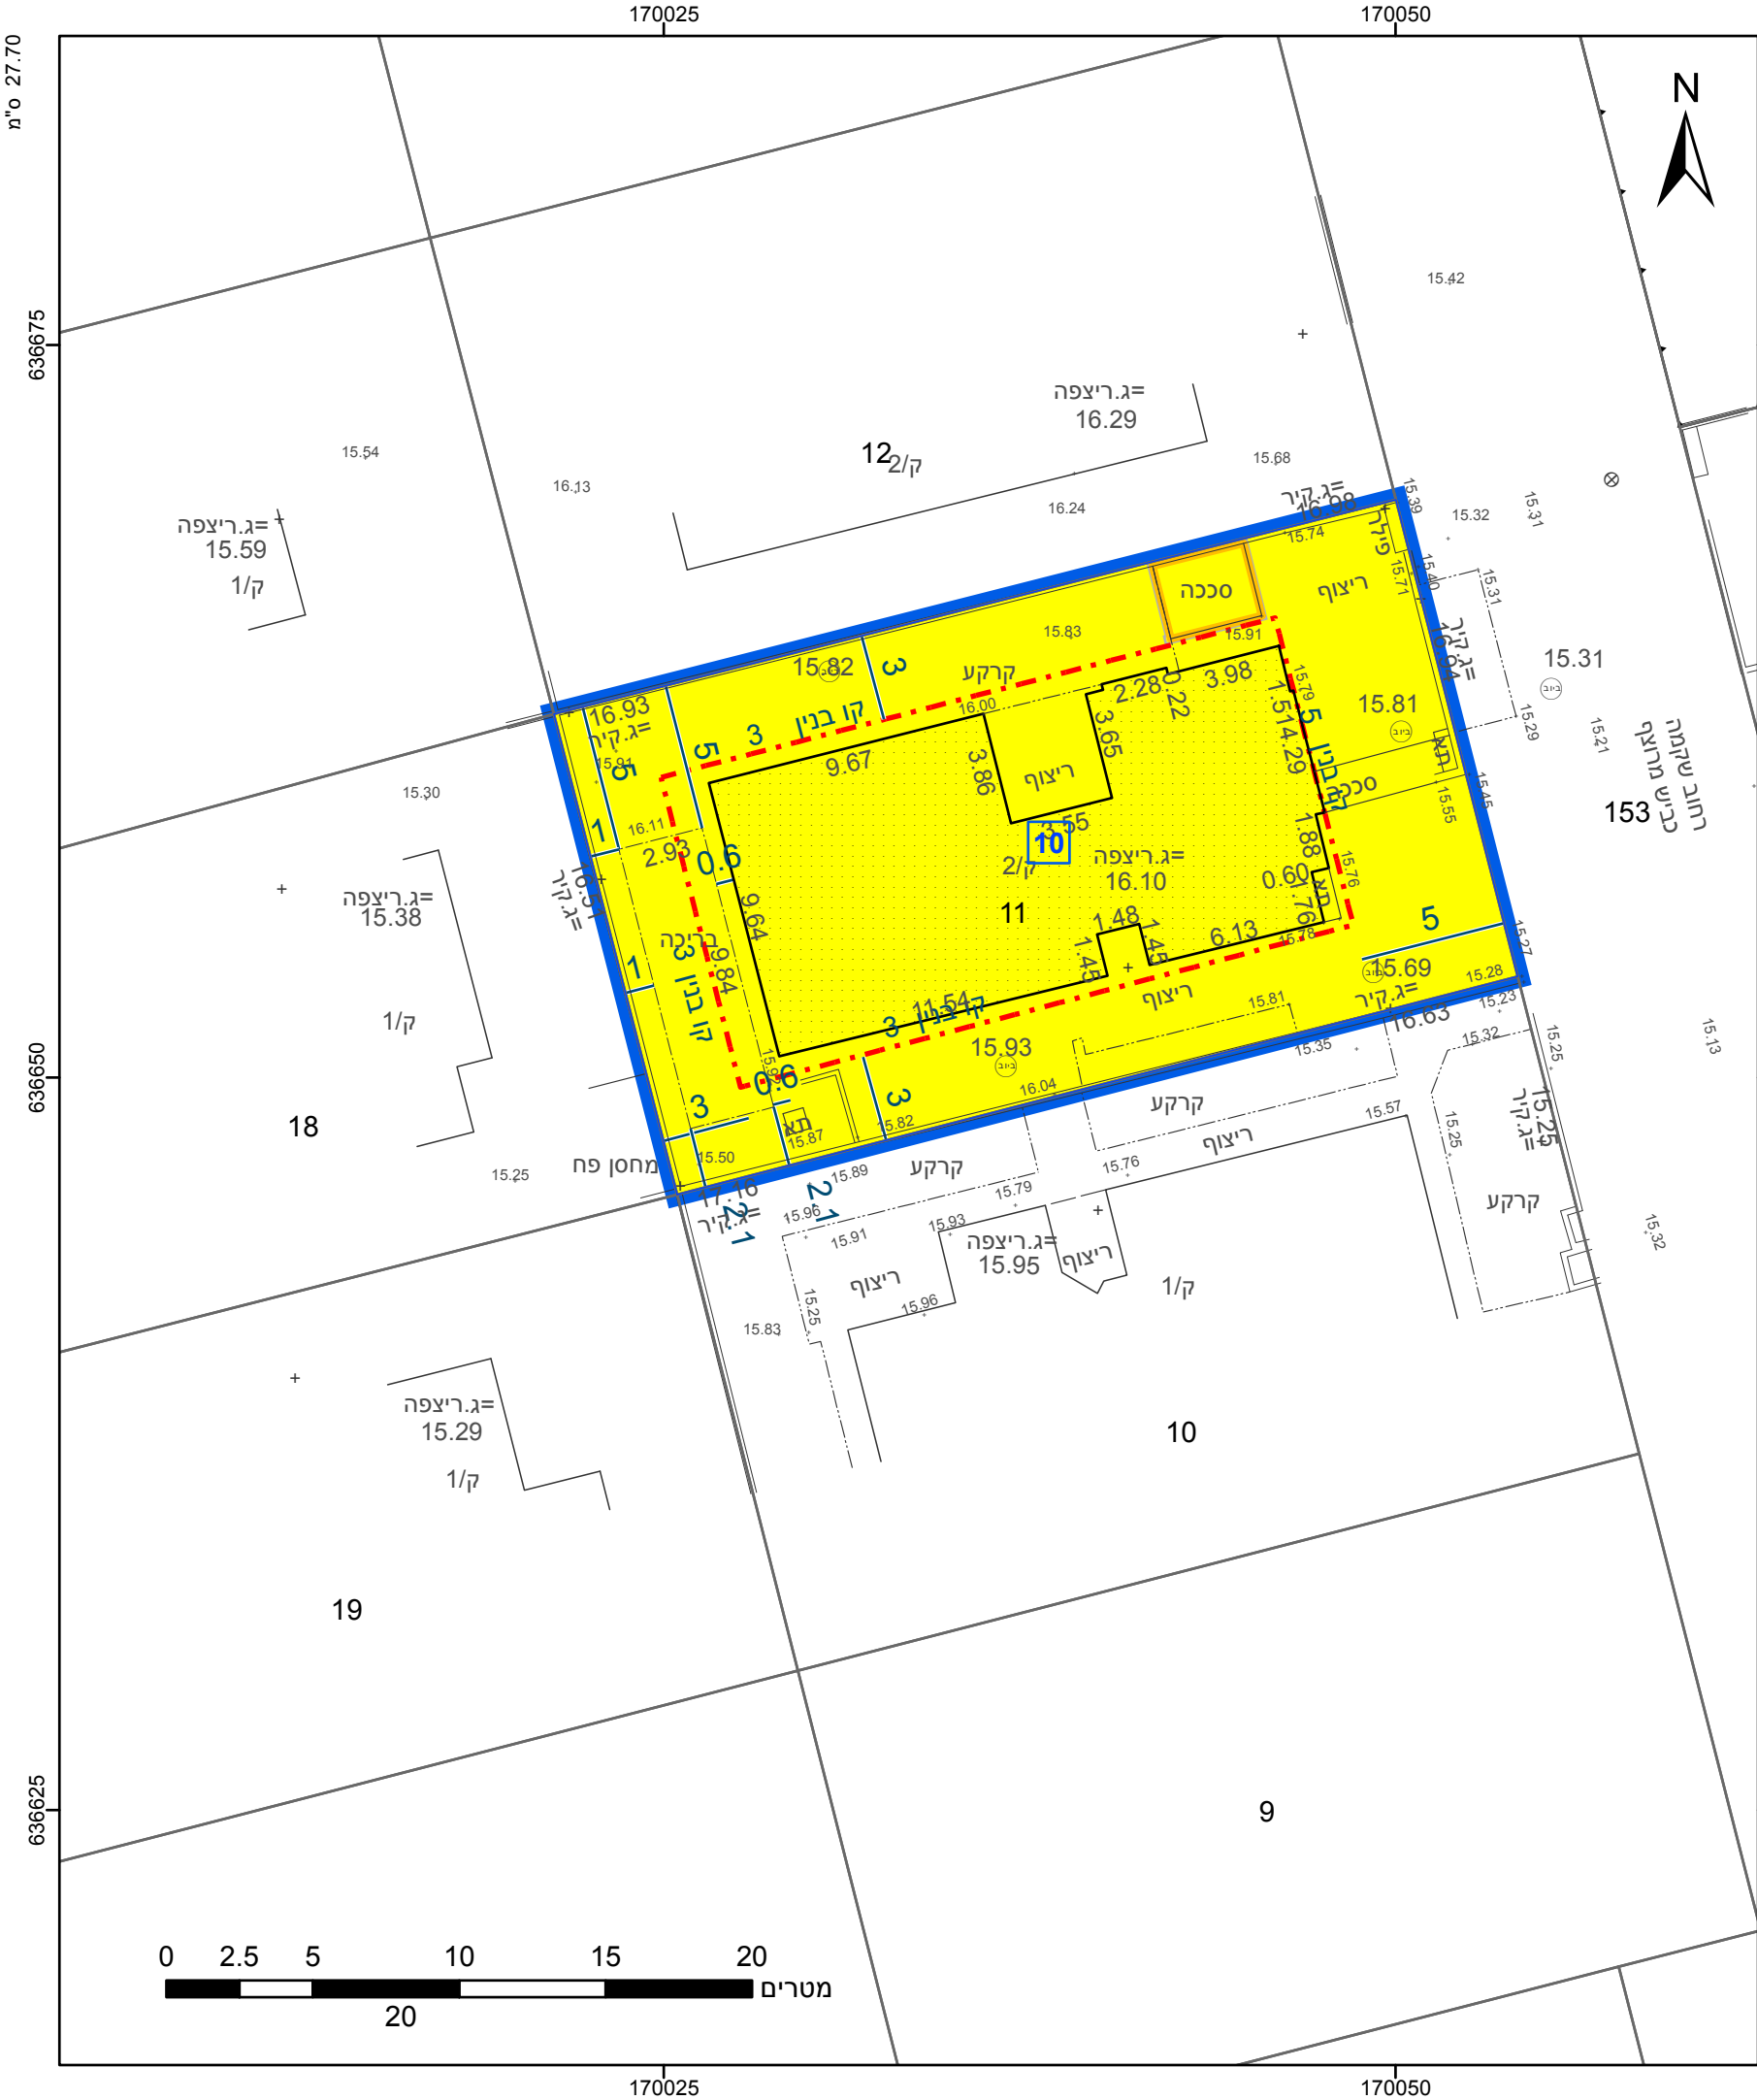

מקרא

גבול התכנית

גוש 1234

גבול גוש ומספרו

גבול חלקה ומספרה

תא שטח ומספרו

מספר הדרך

קווי בנין

רוחב הדרך

מגורים א

קו בנין

מבנה להריסה

מידות

שמות*

מגיש תכנית

מגיש תכנית

עורך ראשי

יזם

יזם

אייל אל נתן

רינת אלנתן

טליה מרקוביץ

אייל אל נתן

רינת אלנתן

תאגיד:

תאגיד:

תאגיד:

תאגיד:

תאגיד:

אישורים בתכנית מס' 456-1162049

הריני מצהיר בזאת כי המפה הטופוגרפית/המצבית המהווה רקע לתכנית זו, נערכה על ידי ביום 03-10-2022 והיא הוכנה לפי הוראות נוהל מבא"ת ובהתאם להוראות החוק ולתקנות המודדים שבתוקף. דיוק הקו הכחול והקדסטר: מדידה גרפית

אבי בן נתן

שם המודד

1366

מספר רשיון

תאריך

חתימה

חוק התכנון והבניה, התשכ"ה - 1965

תכנית מפורטת

מס' 456-1162049

בר/מק/1/4/115 הקטנת קו בניין בין בריכה למבנה מגורים

תשריט מצב מוצע

גיליון 1 מתוך 1

מחוז

מרכז

מרחב תכנון מקומי

שורקות

רשות מקומית

חבל יבנה

ישוב

ניר גלים

תכנית בסמכות

מקומית

איחוד וחלוקה

ללא איחוד וחלוקה

היתרים או הרשאות

תכנית שמכוחה ניתן להוציא היתרים או הרשאות

מונה תדפיס התשריט

17

מועד הפקדה

05/05/2024

09:15

שטח התכנית

0.501 דונם

קנה מידה

1:250

שמות*

מגיש תכנית

מגיש תכנית

עורך ראשי

יזם

יזם

אייל אל נתן

רינת אלנתן

טליה מרקוביץ

אייל אל נתן

רינת אלנתן

תאגיד:

תאגיד:

תאגיד:

תאגיד:

תאגיד:

טבלת גושים וחלקות*			
מספר גוש	חלק/כל הגוש	מספרי חלקות בשלמותן	מספרי חלקות בחלקיותן
3160	חלק	11	

* הרשימה המלאה מפורטת בהוראות התכנית / בהודעה שפורסמה בעיתונות וברשומות

תרשים התמצאות - קנ"מ 1:1250

שנת צילום אוויר: 2019

מספר תכנית: 456-1162049, מספר גירסת תשריט: 17