


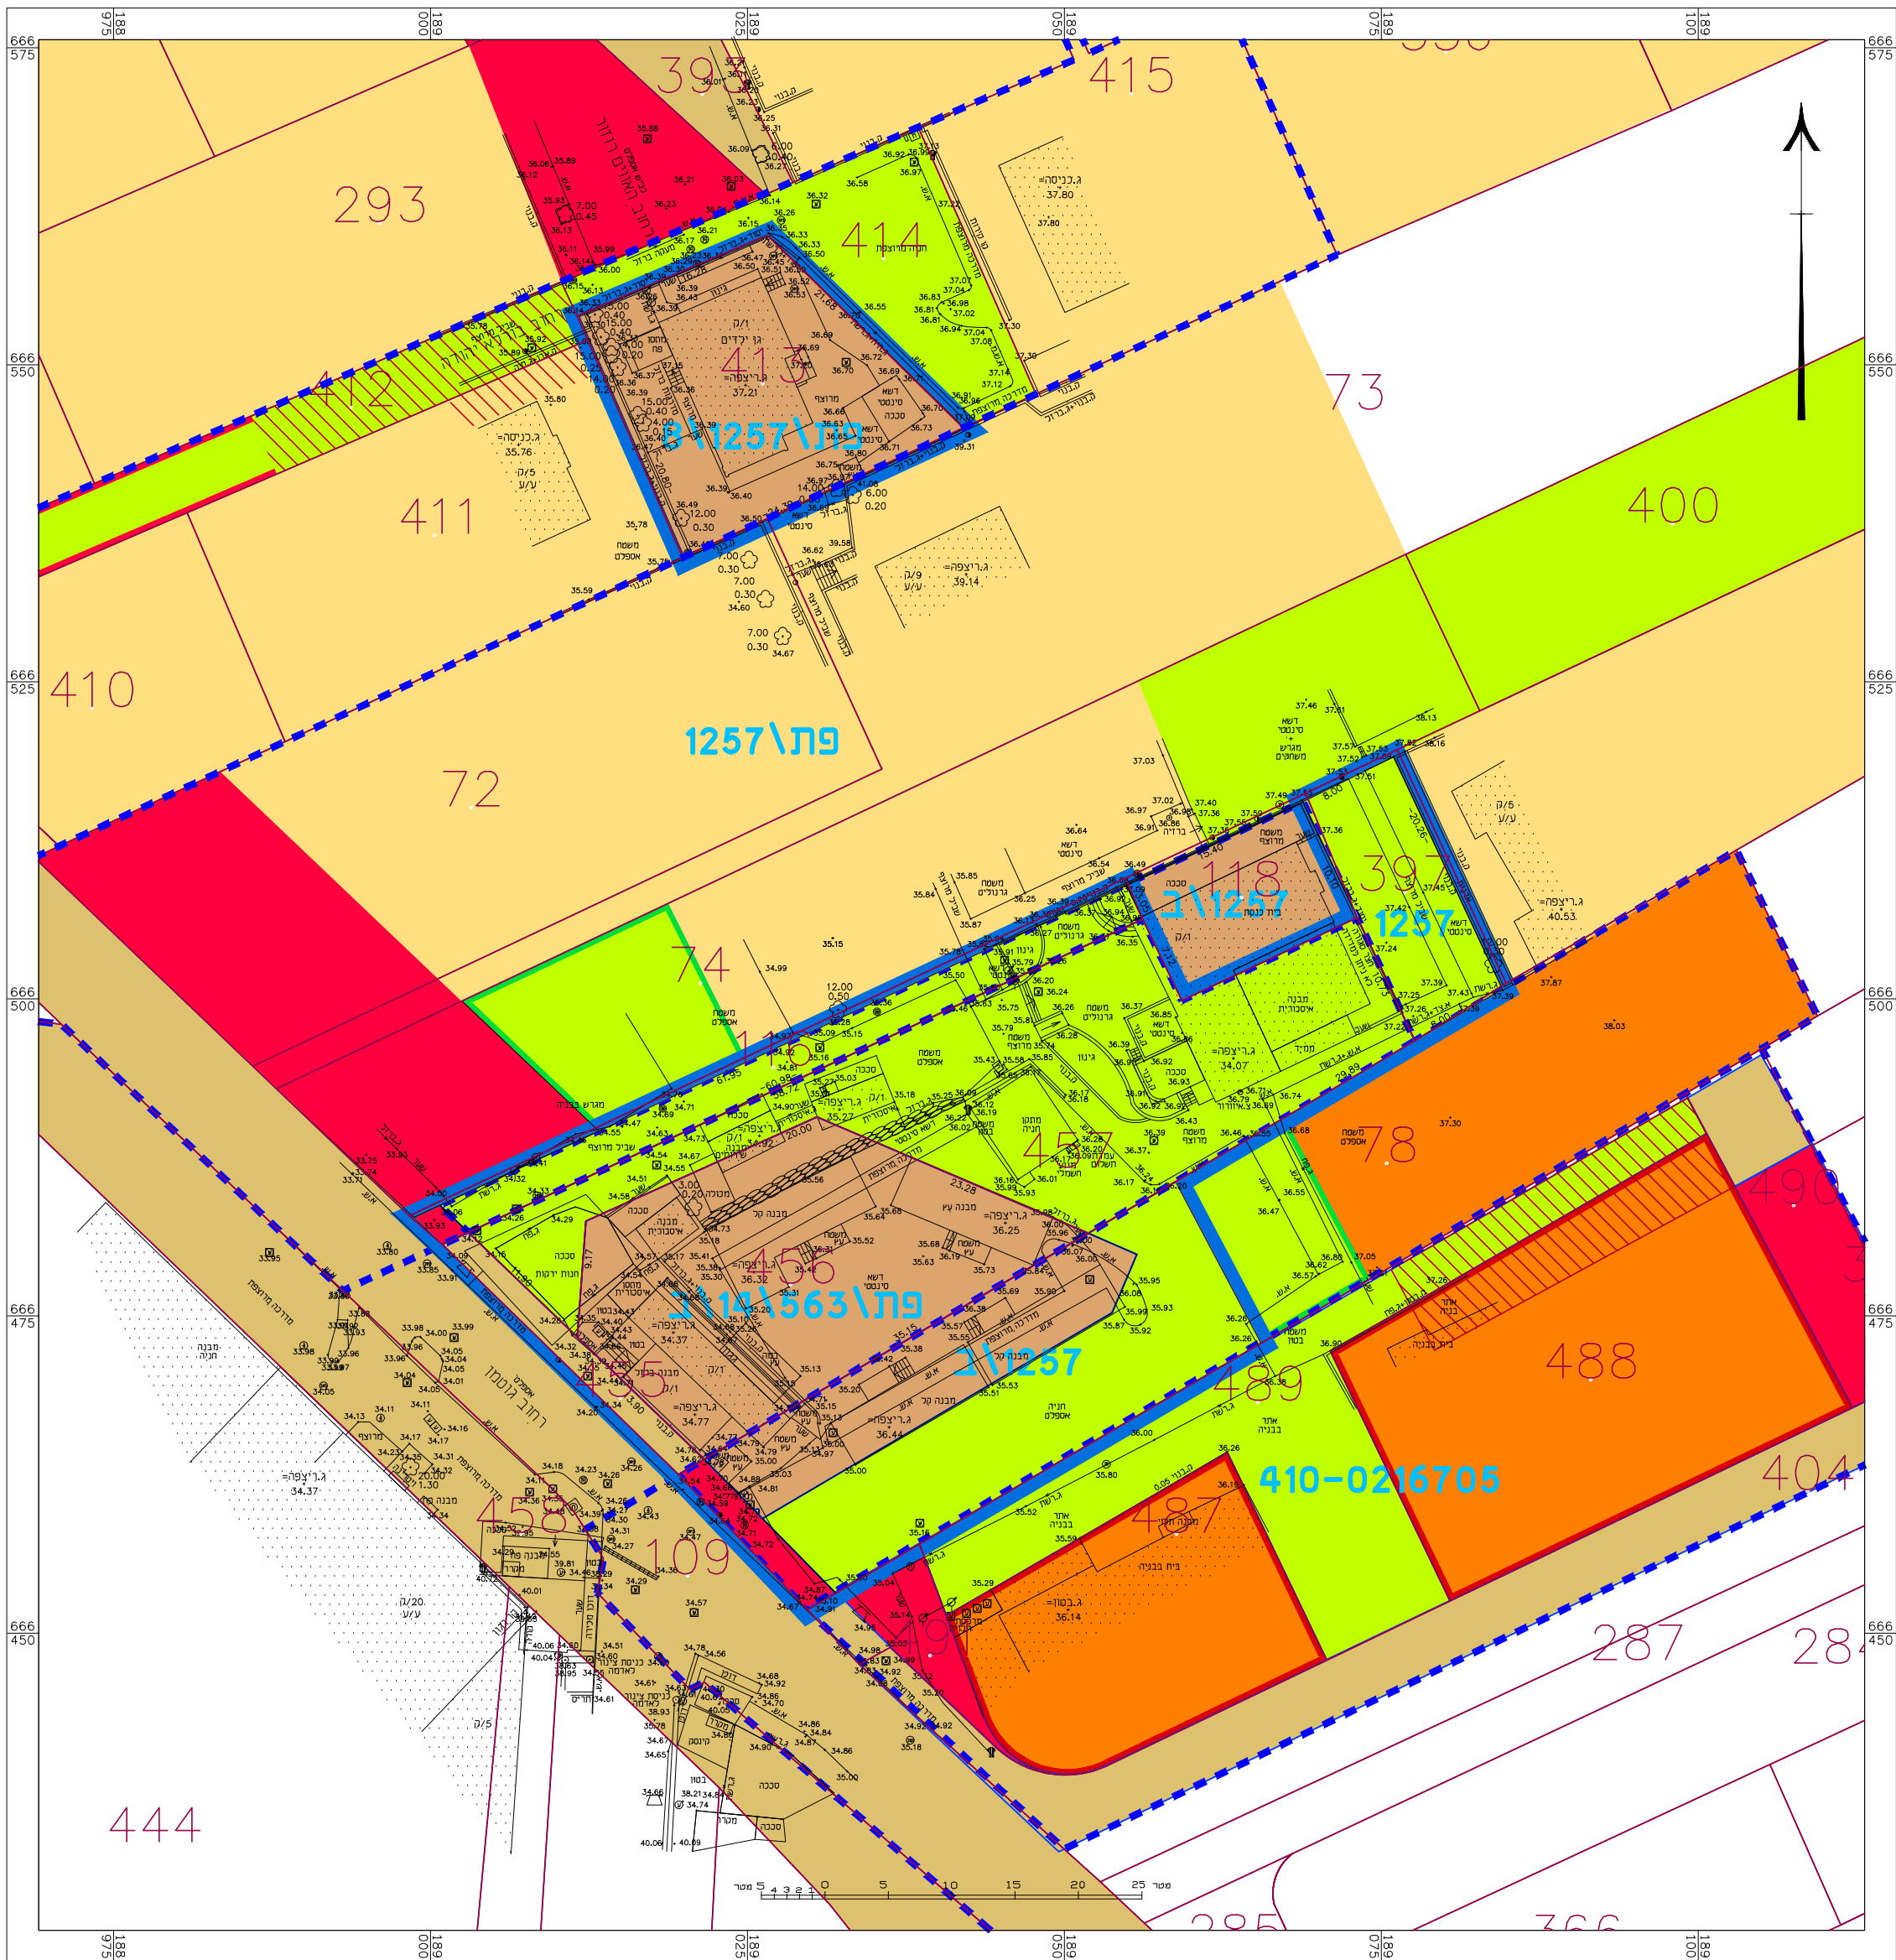

מקרא:	
	גבול תכנית
	גבול תכנית מאושרת
	מס. תכנית מאושרת
	מגורים
	מגורים ג'
	מגורים ד'
	מבנים ומסודות ציבור
	שטח ציבורי פתוח
	שטח פרטי פתוח
	דרך מאושרת
	דרך חוצעת
	דרך לביטול

חוק התכנון והבנייה, התשכ"ה - 1965
תכנית מפורטת

מס' 410-1195387
מתחם לשימושים ציבוריים
ברח' גושמן פתח תקווה

מצב מאושר גליון 1 מתוך 1

שם תנספח	קנים
מצב מאושר	1500

תאריך 10/04/2024

שמות וחתימות:		
שם: רון פליישר	חתימה:	עורך חתוכית
תאגיד: פליישר חדרי אדריכלים		

מאושר רון חדרון גולן
מדיכנים
ת.ג. 516290660