




מצב מארשר	
מס' 410-1107887	
שינוי הוראות בנייה בגוש 6355 חלקה 107 בפתח תקוה	
נספח לתכנית	גליון 1 מתוך 1
תחולה	רקע
תיאור	
תאריך עריכת הנספח	15/04/2023
רשימת התרשימים	קנ"מ 1:250
שם תרשים	מצב מארשר
שם תרשים	-
שם תרשים	-
שם תרשים	-
שמות וזיהומות:	
עורך	שם: מור אלישע
הנספח	תאריך: סטודיו אורנה
	זיהומות:

תרשימים סביבה קרובה
קנ"מ 1:1,250



תרשימים סביבה
קנ"מ 1:10,000

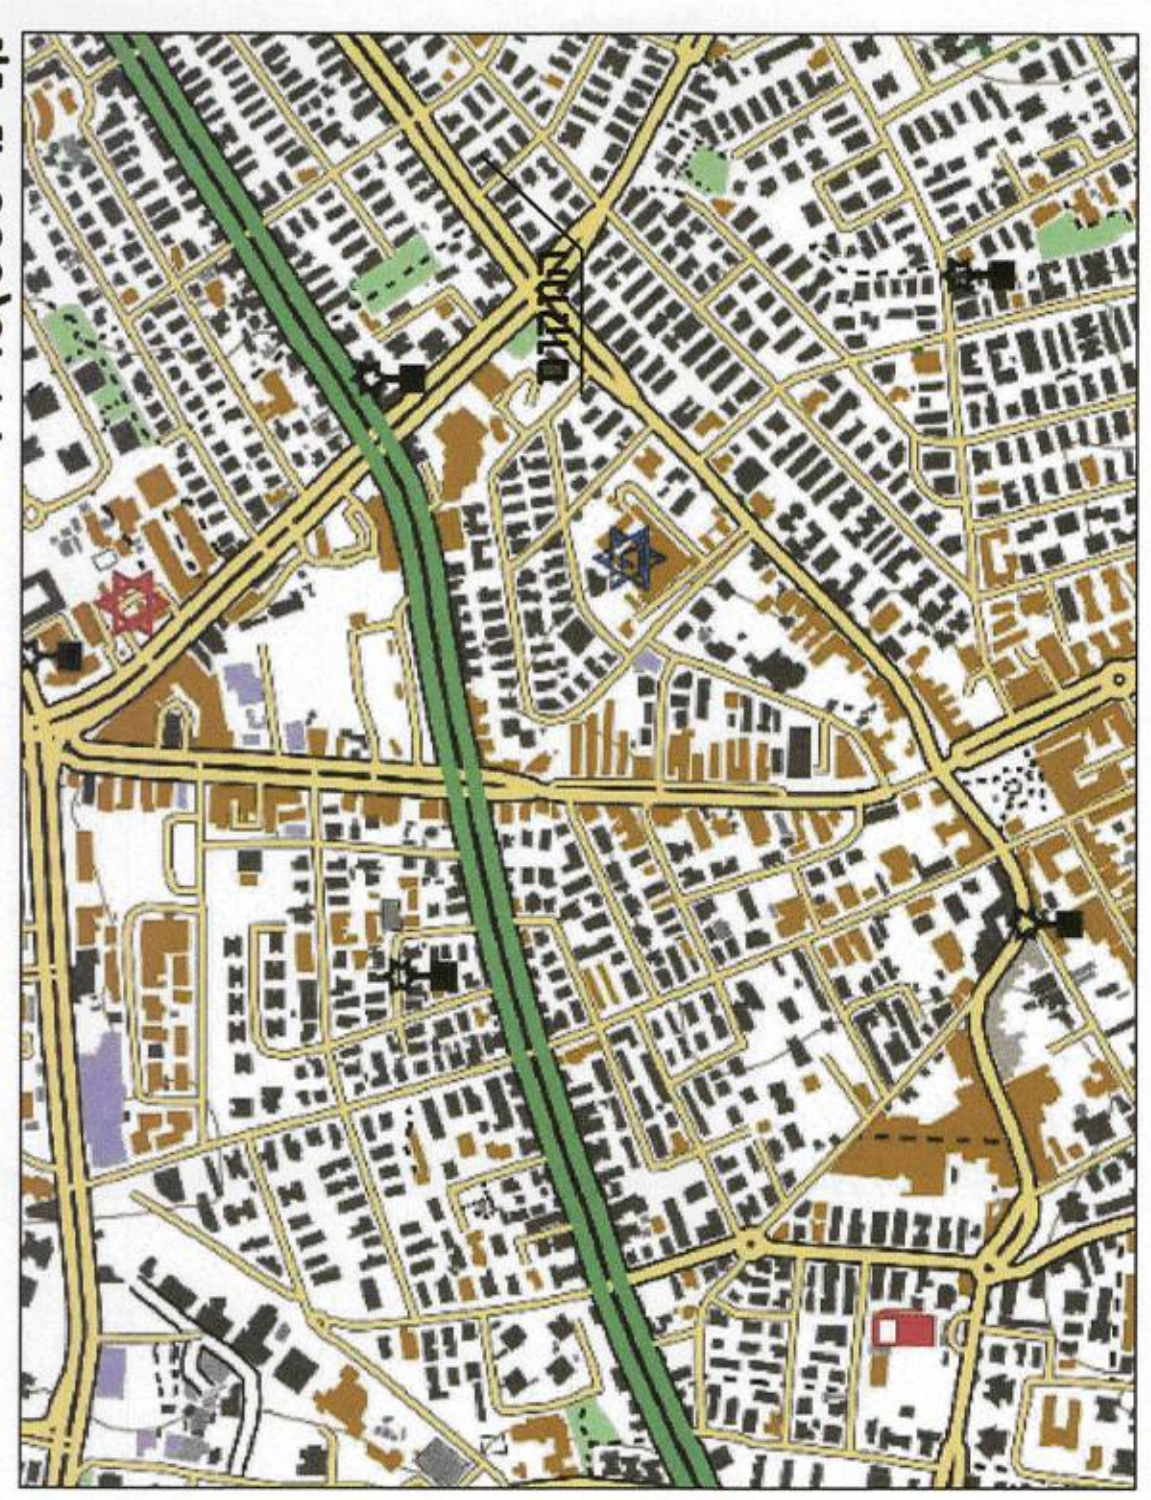

מקרא מצב מארשר

- גבול תכנית
- גבול תכנית מאושרת
- מספר תכנית תקפה
- אזור מגורים בי
- אזור תכנית פתח/מק/1209/66
- אזור מגורים בי
- אזור תכנית פתח/מק/1209/17
- דרך מאושרת
- שטח למבני ציבור
- ע"פ תכנית פתח/מק/1209/17
- מספר גוש
- גבול חלקה
- גבול חלקה
- מספר חלקה
- בנין קיים
- מספר חדר
- קווי בנין
- רוחב חדר
- קווי בנין
- יעוד שלא עפ"י מבא"ת

