
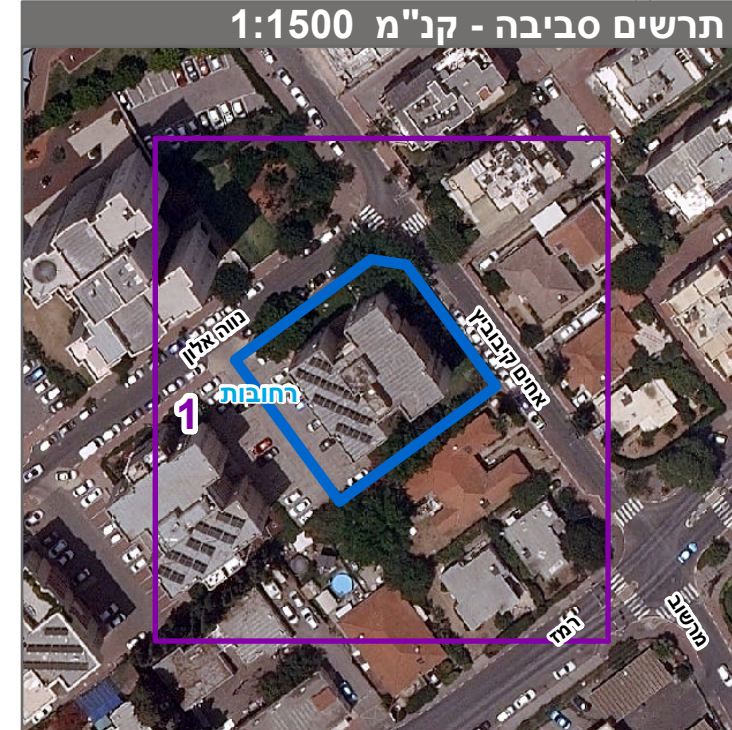
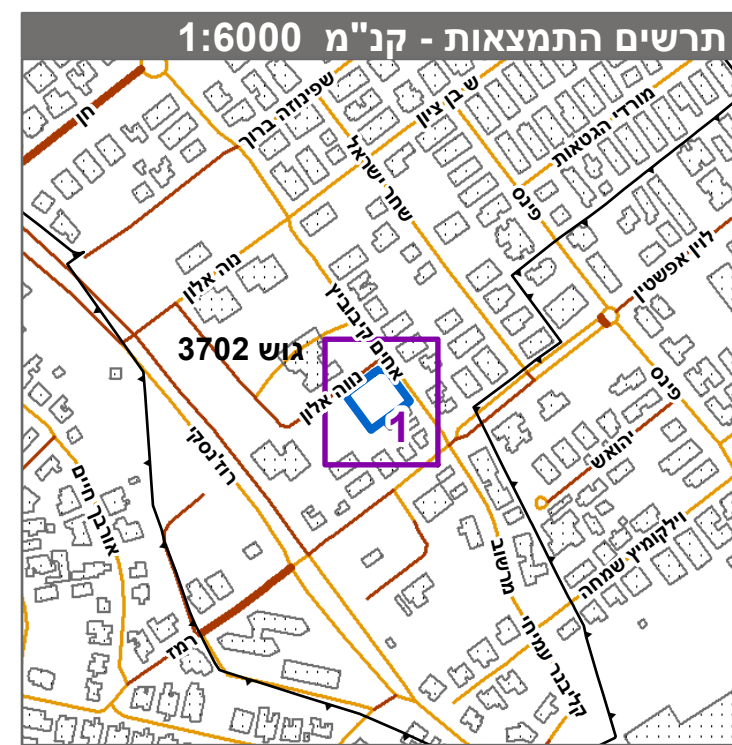
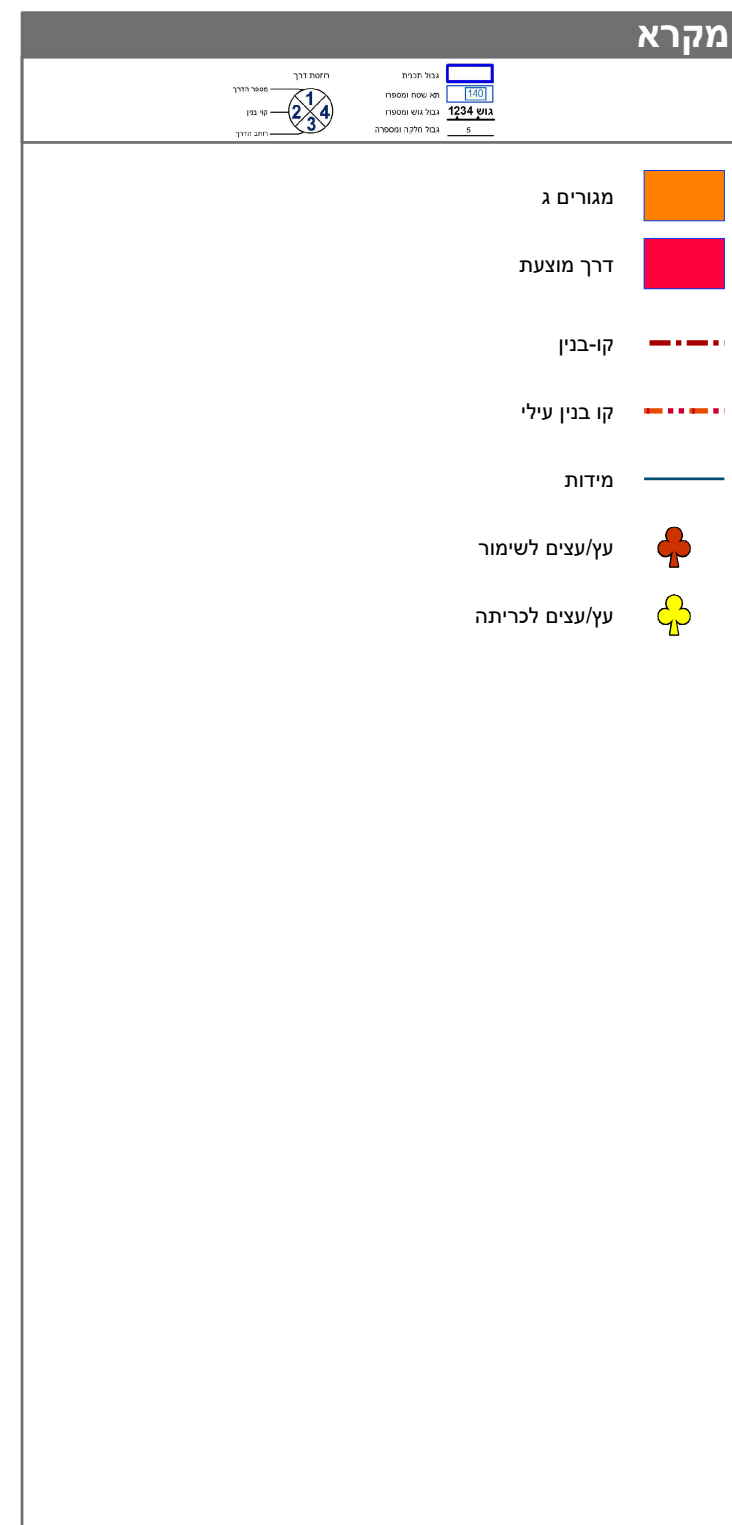


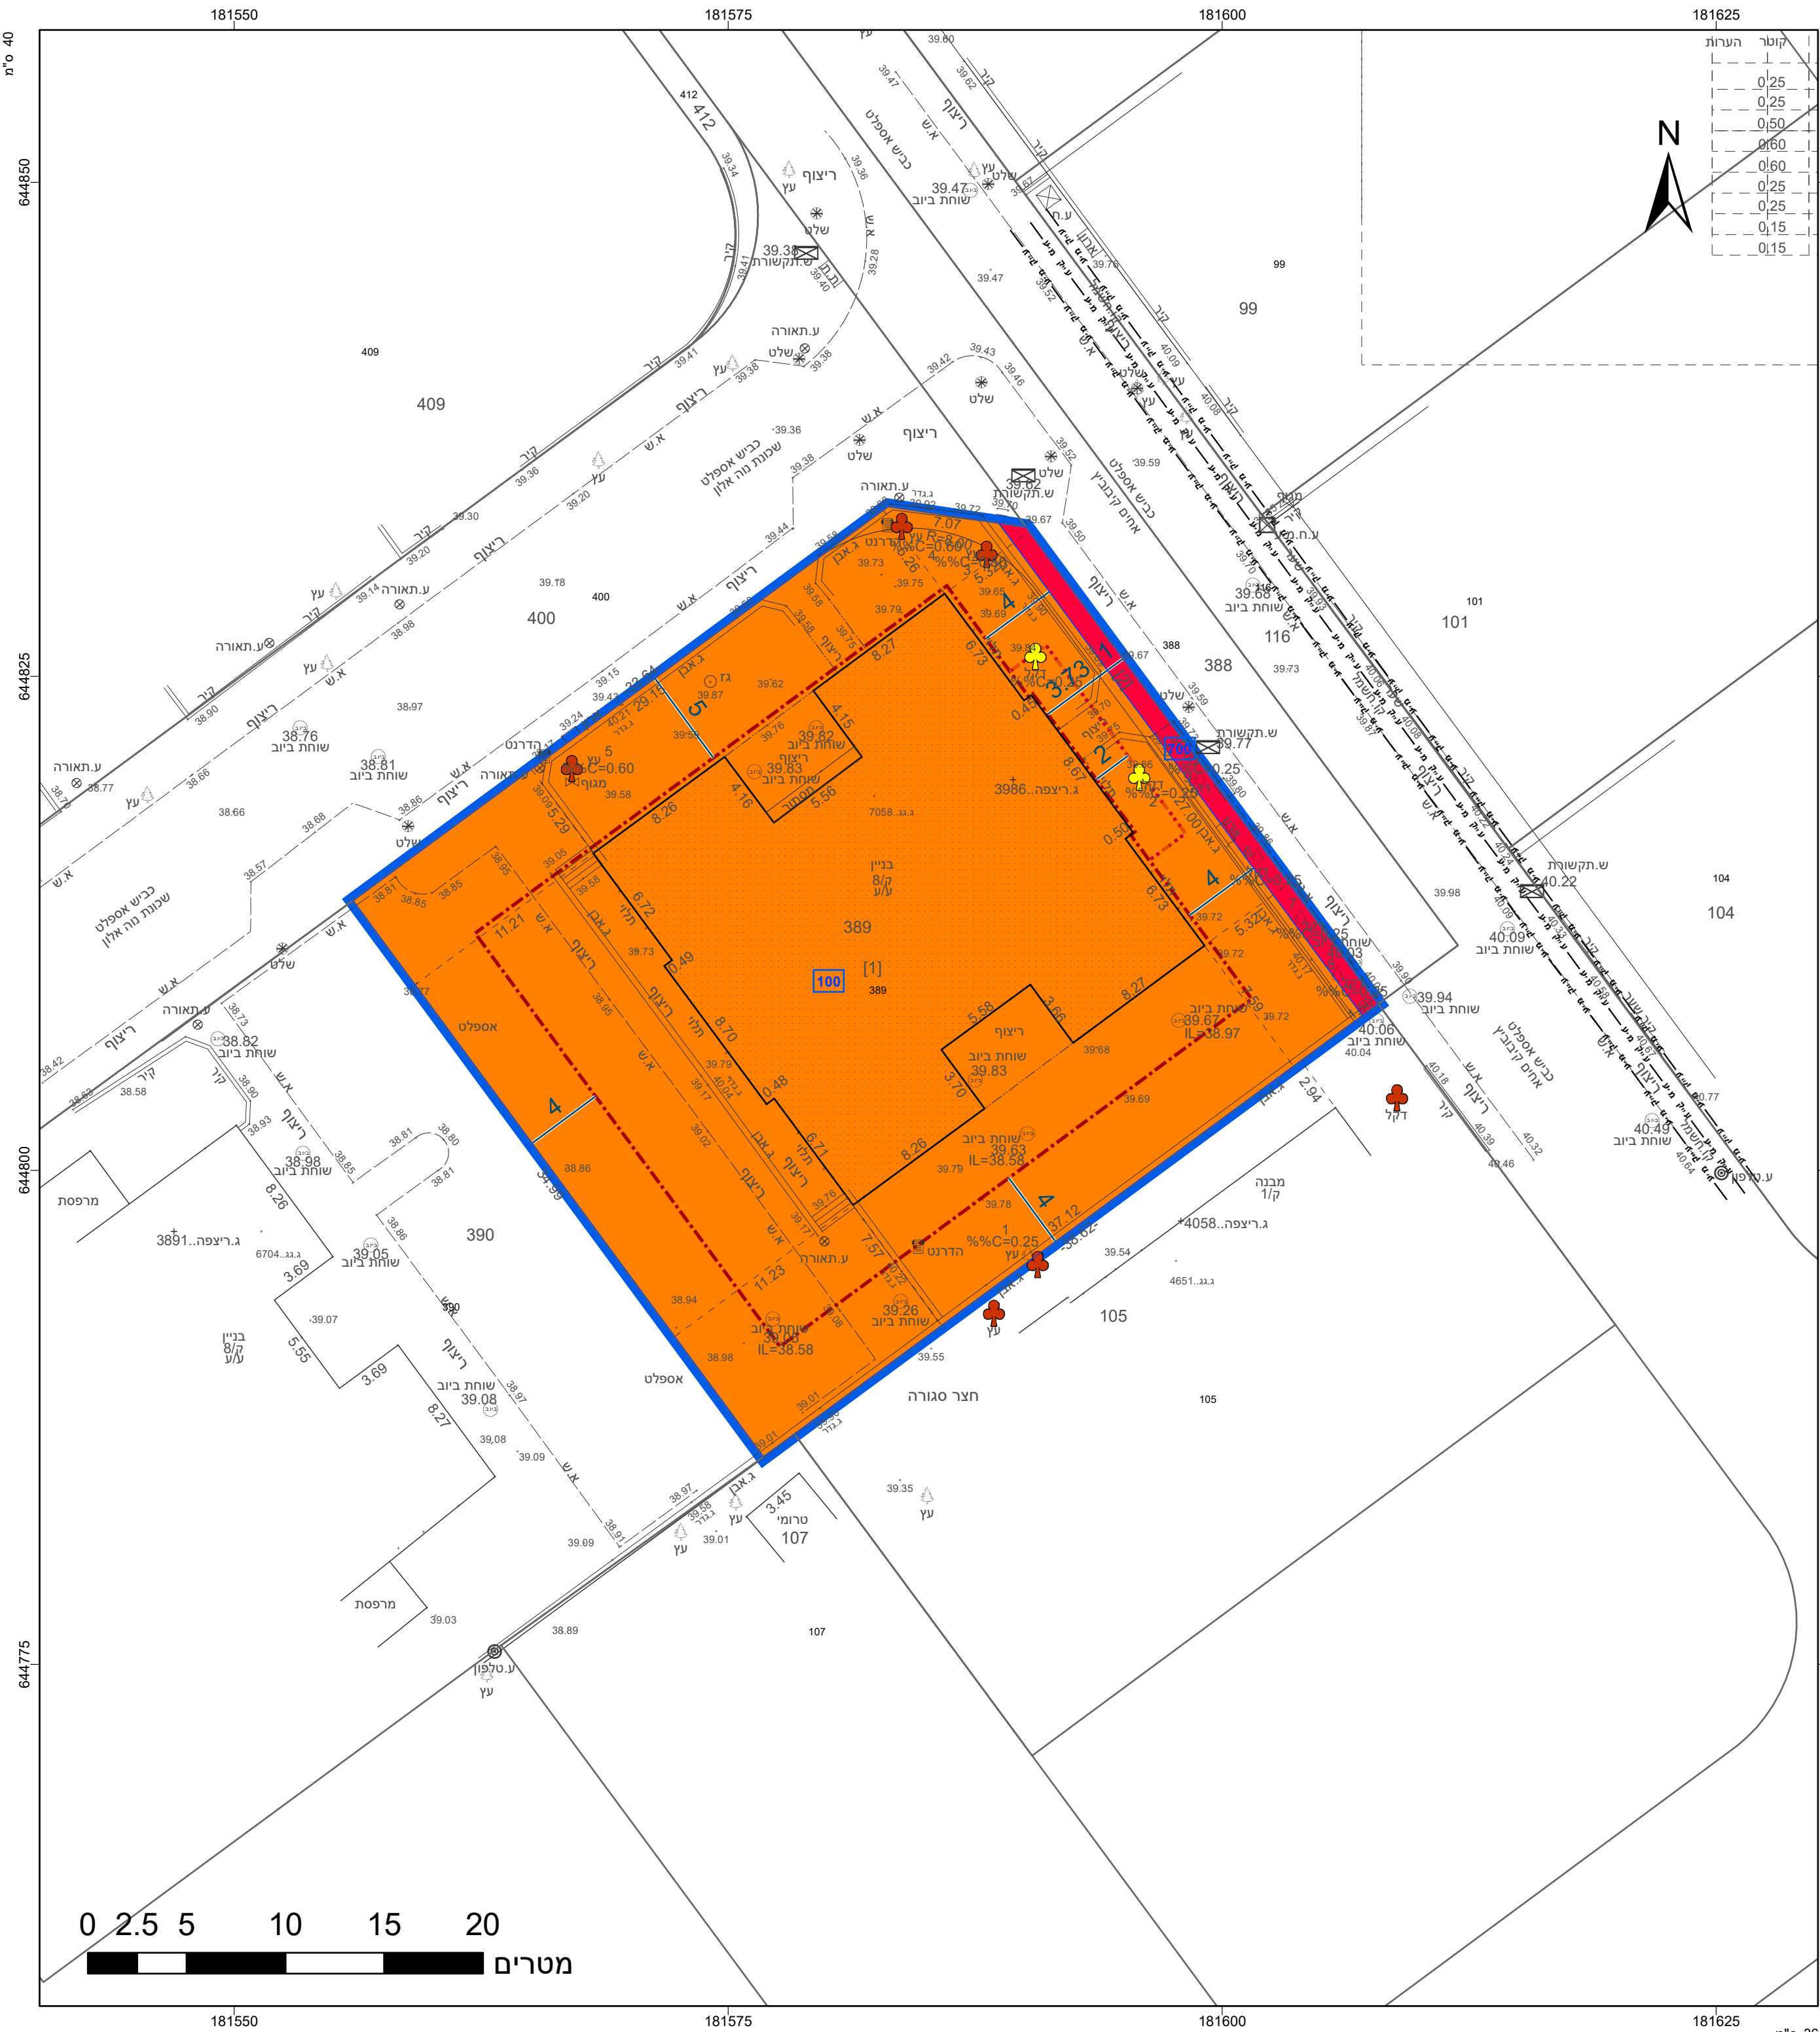

חוק התכנון והבניה, התשכ"ה - 1965	
תכנית מפורטת	
מס' 1194992-414	
רח/מק/189/4-6 - שינוי קו בנין למפרסות רח' אחים קיבוץ 5	
תשריט מצב מוצע	
מחוז	מרכז
מרחב תכנון מקומי	רחובות
רשות מקומית	רחובות
ישוב	רחובות
תכנית בסמכות	מקומית
איחוד וחלוקה	ללא איחוד וחלוקה
היתרים או הרשאות	תכנית שמכוח ניתן להוציא היתרים או הרשאות
מונה תדפיס התשריט	8
מועד הפקה	07/07/2024
שטח התכנית	1.34 דונם
	קנה מידה
	1:250

אישורים בתכנית מס' 414-1194992

שמות*	
מגיש התכנית	סיון אלבוחר תאגיד:
מגיש התכנית	חן גבריאלי תאגיד:
מגיש התכנית	יוסף דרזיאר תאגיד:
עורך ראשי	דניאל אריש תאגיד: דניאל אריש אדריכל

טבלת גושים וחלקות*			
מספר גוש	כל הגוש / חלק	מספרי חלקות בשלמות	מספרי חלקות בחלקיות
3702	חלק	389	

* הרישמה המלאה מפורטת בהוראות התכנית / בהודעה שפורסמה בעיתונות וברשומות הרי"י מצהיר בזאת כי המפה הטופוגרפית/המצבית המהווה רקע לתכנית זו, נערכה על ידי ביום 07.03.2023 והיא הוכנה לפי הוראות נוהל מבא"ת ובהתאם להוראות החוק ולתקנות המודדים שבתוקף. דיוק הקו הכחול והקדסטר:קו כחול (בלבד) ברמה אנליטית

תאריך	חתימה	מספר רשיון	חוסאם מצארווה
		894	שם המודד