



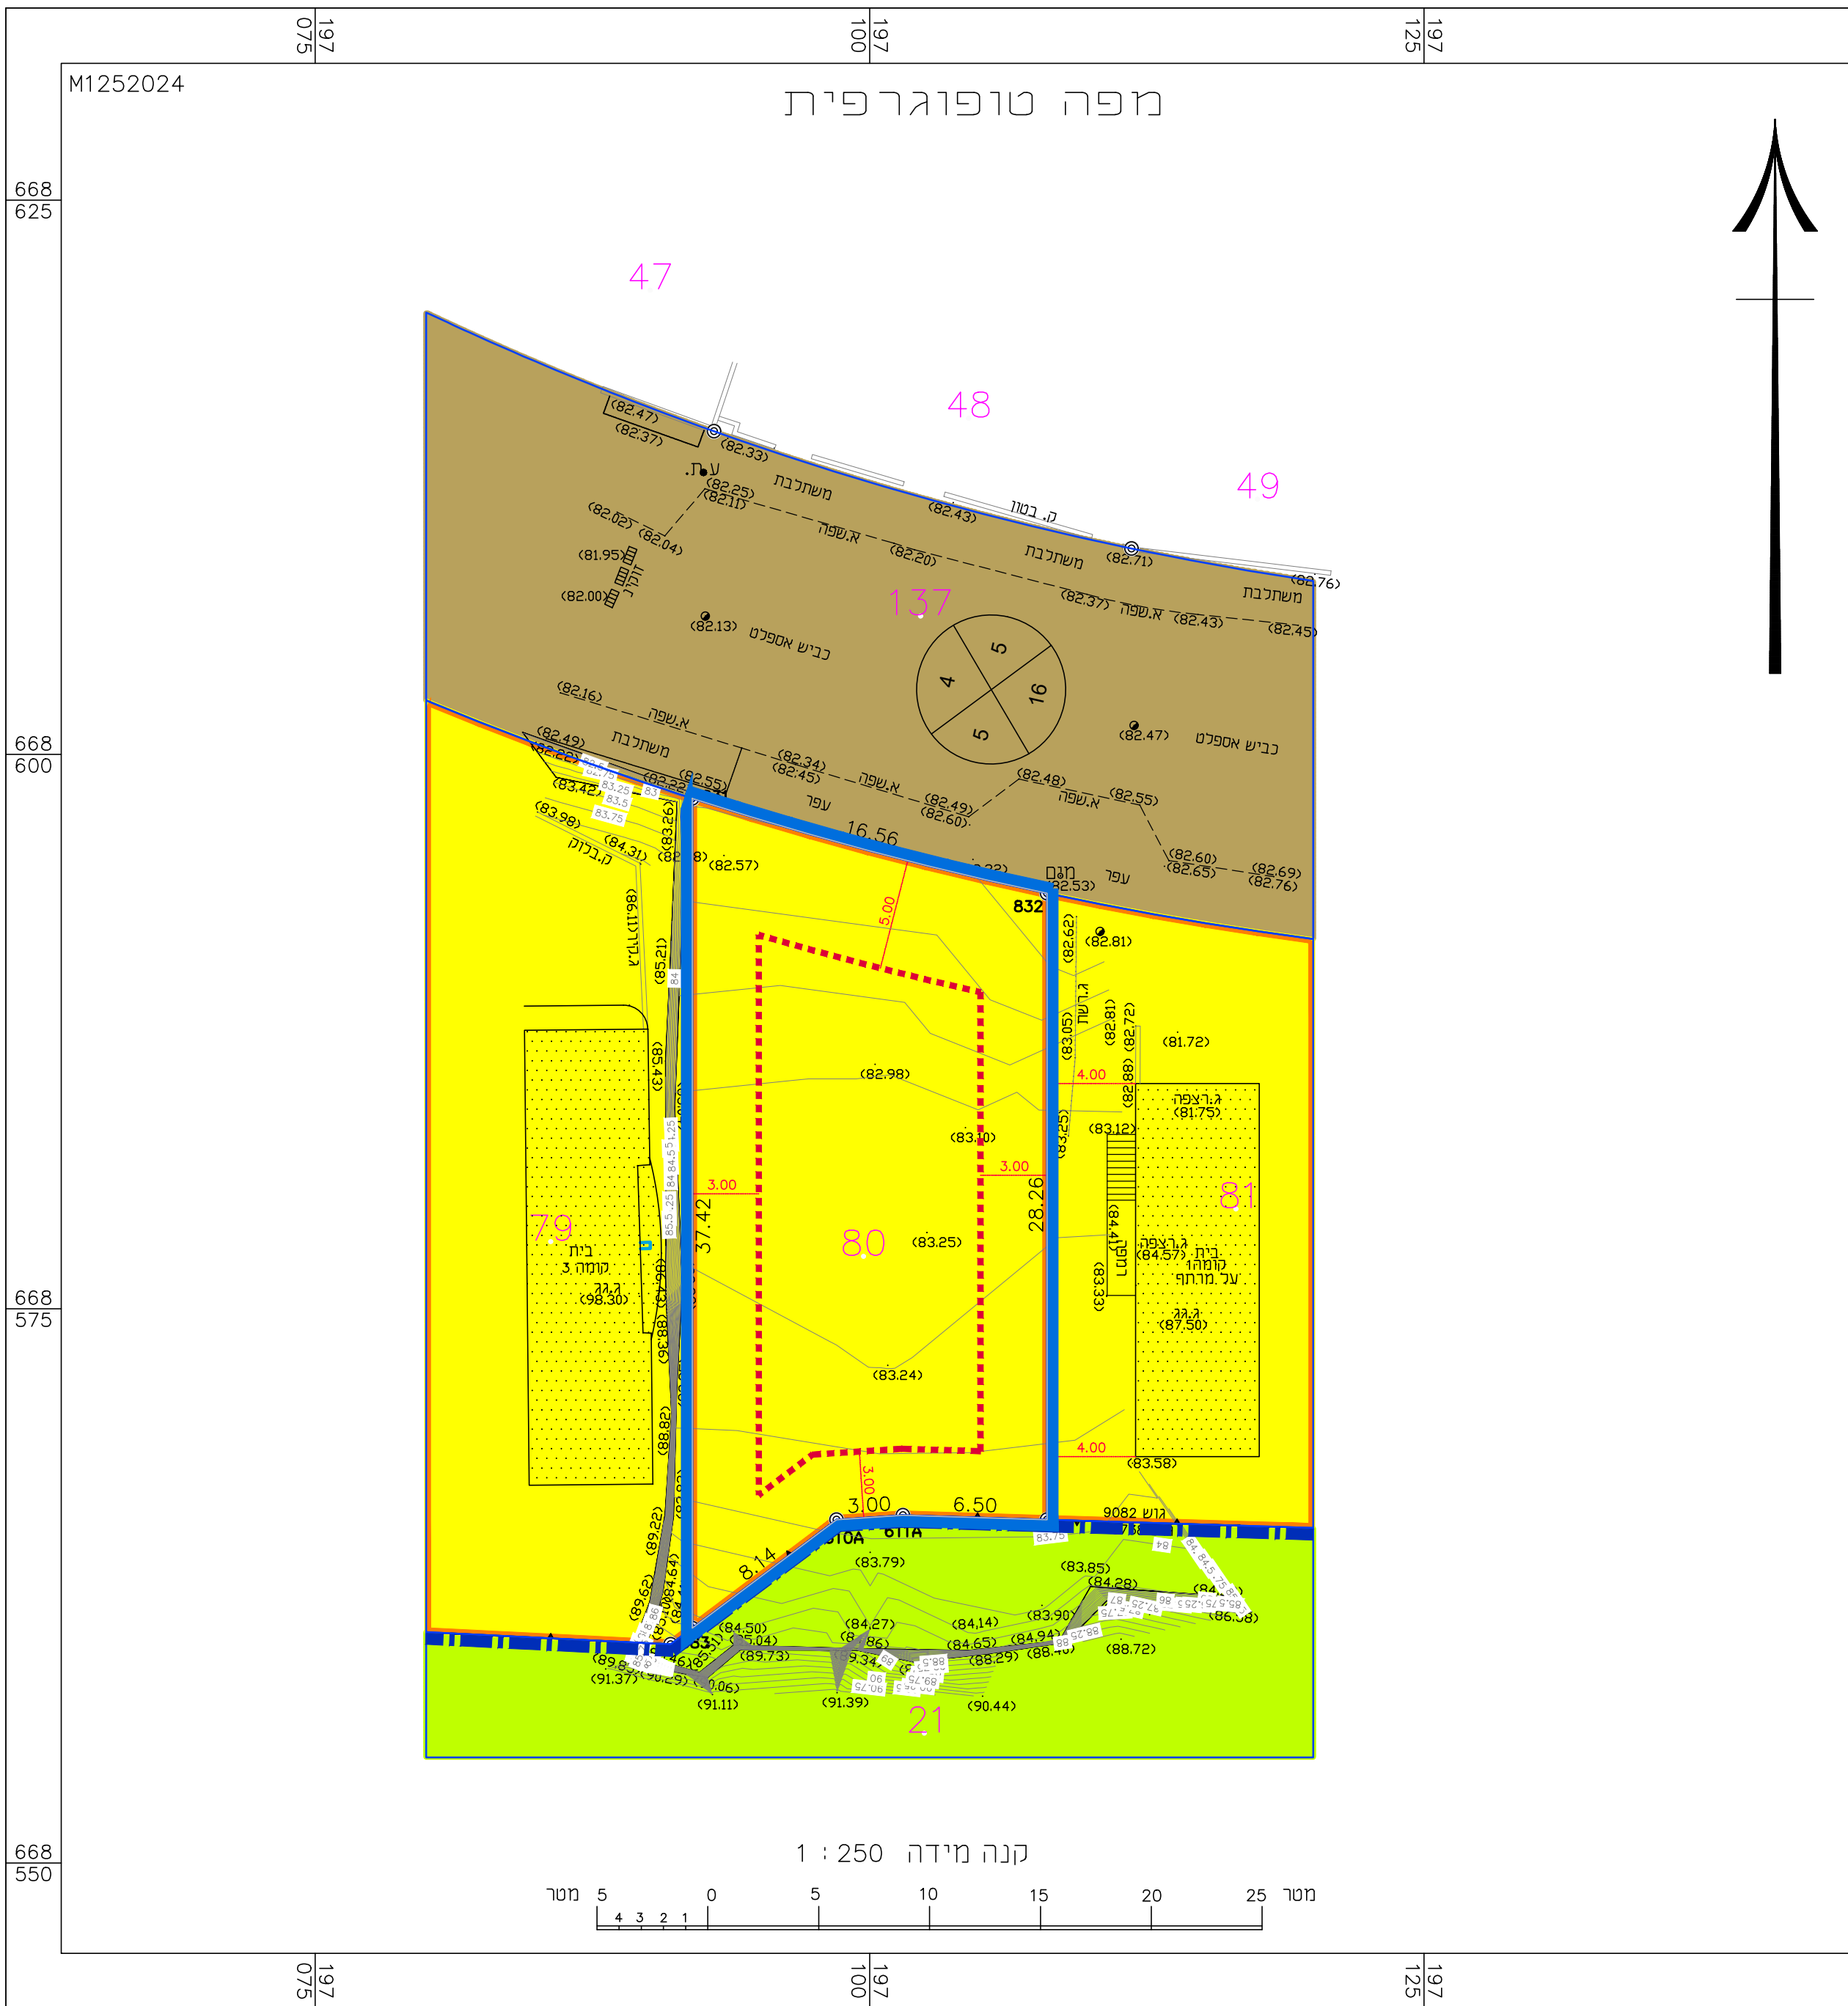

מצב מאושר קנ"מ 1 : 250

לפי תכנית ק/7/1

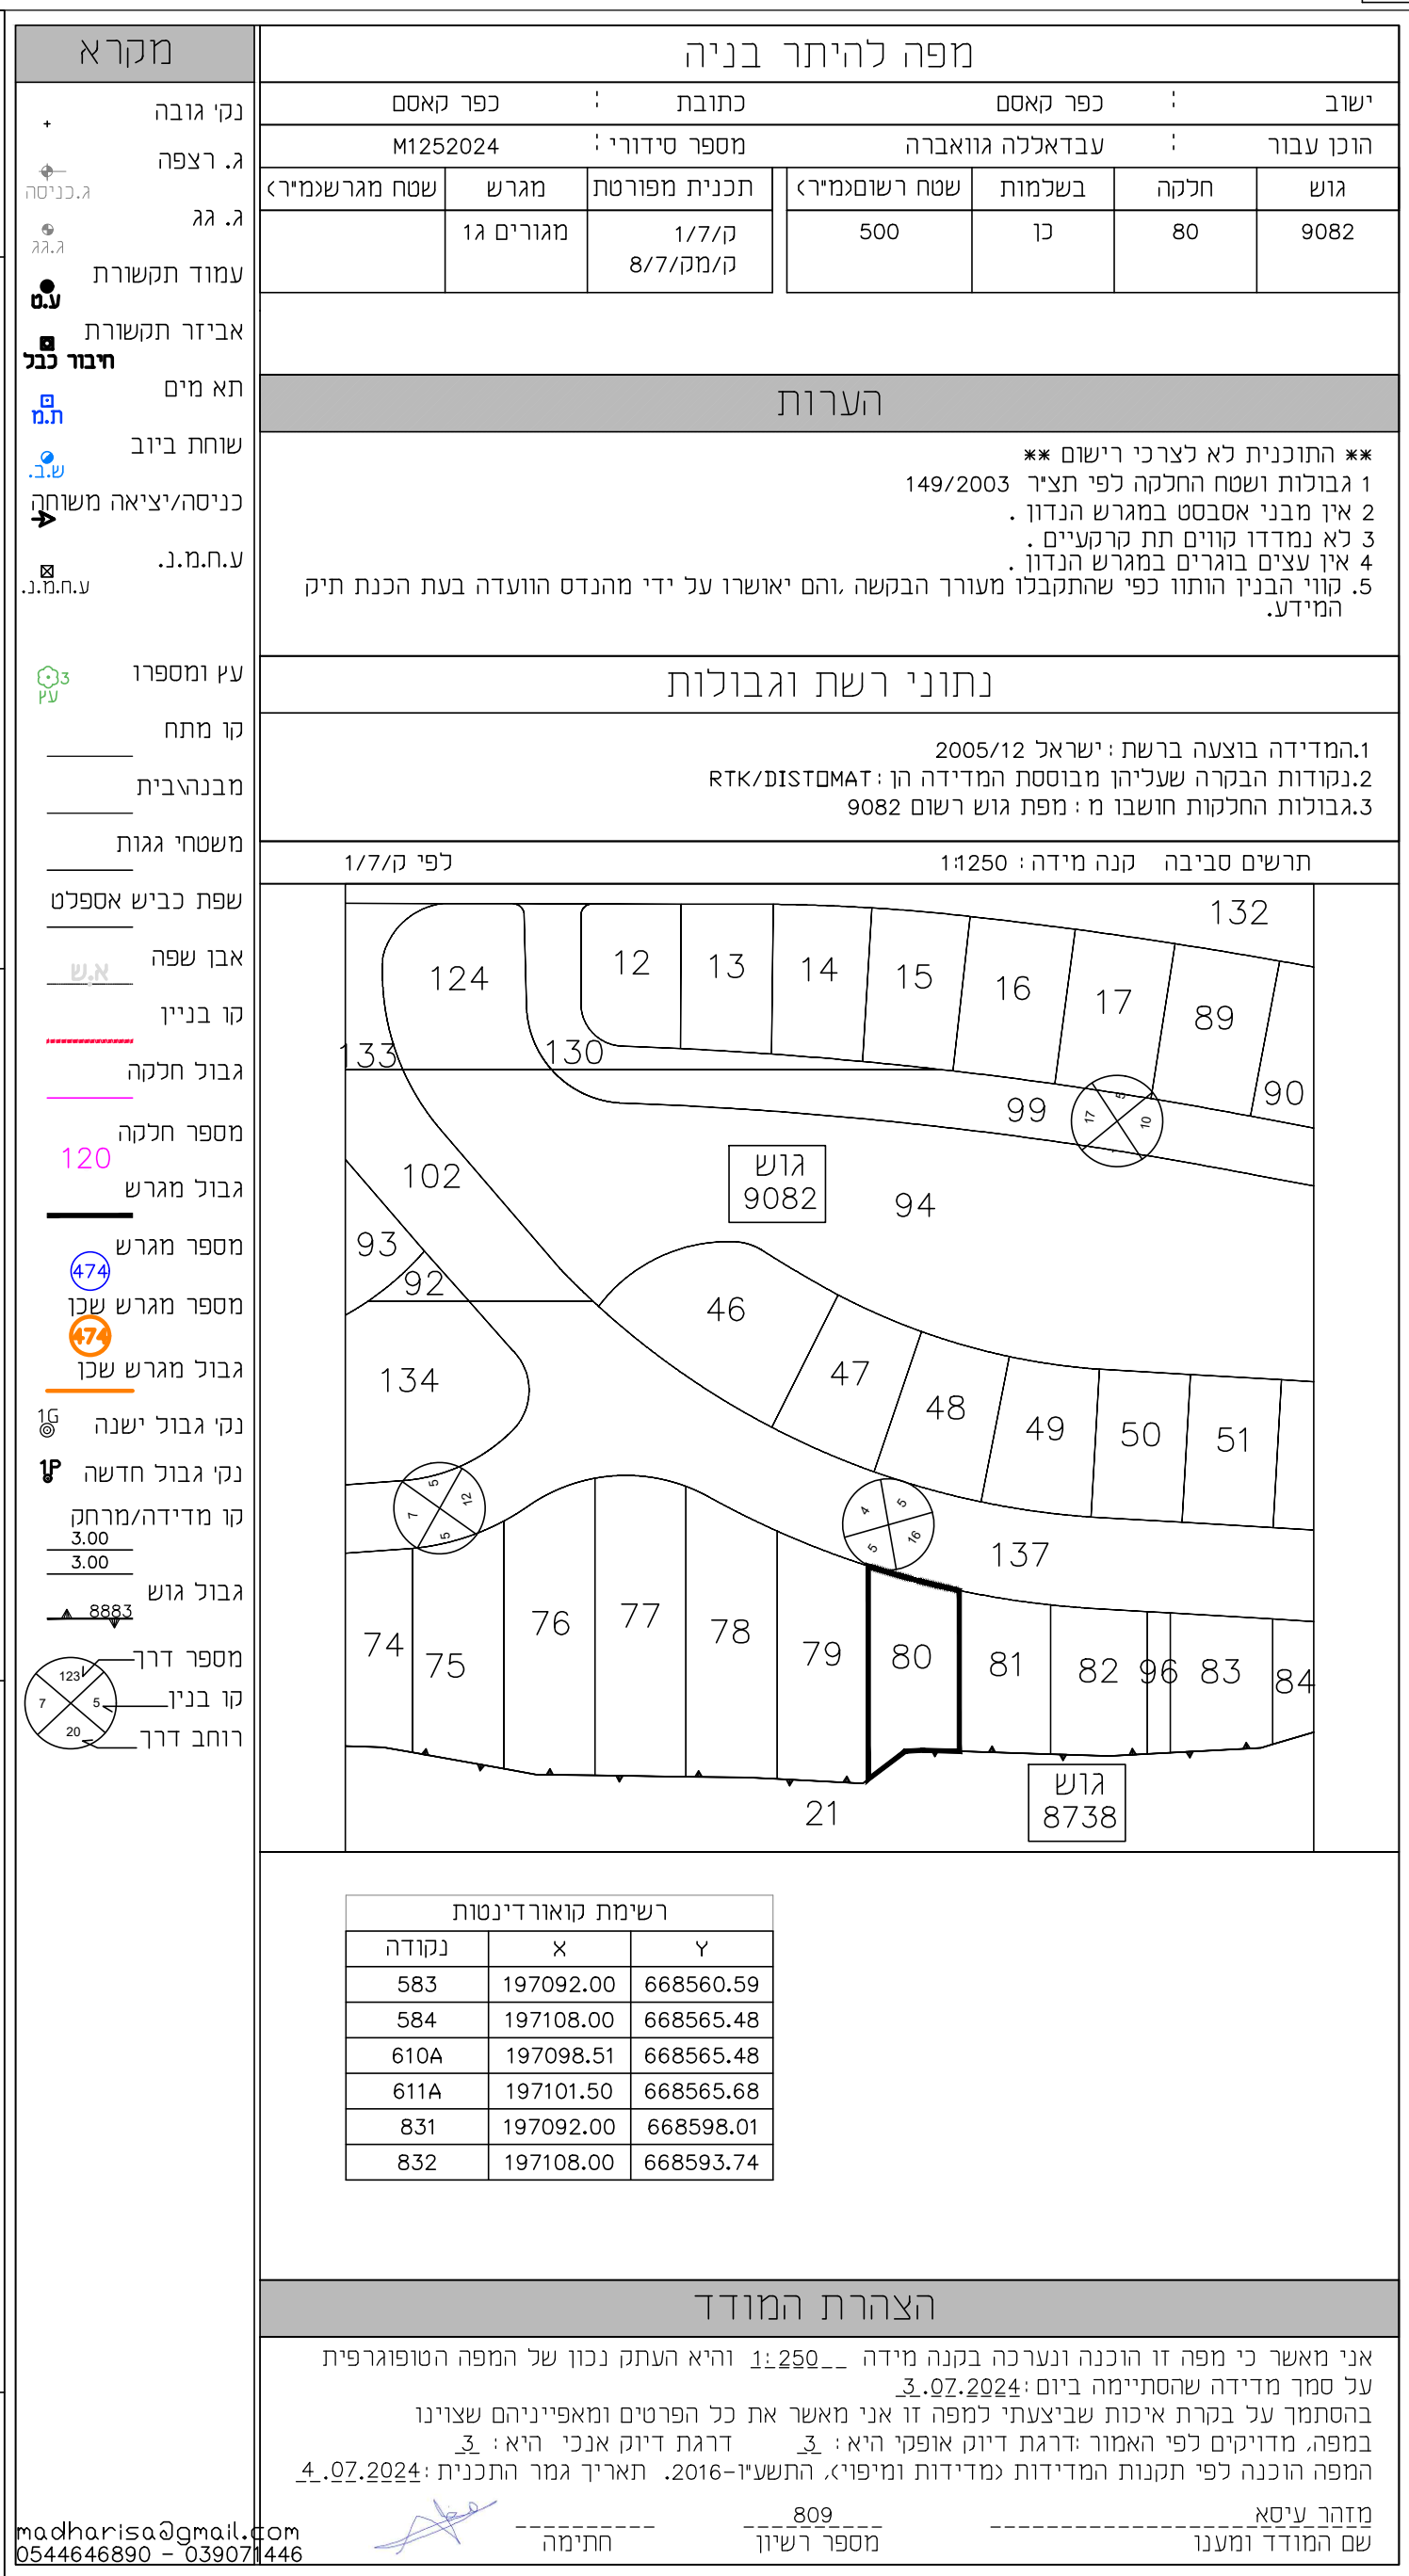

מקרא מצב מאושר

- | | |
|---|------------------------|
|  | מורים 12 – 3 קומות |
|  | דרך מאושרת |
|  | שטח ציבורי פתוח |
|  | גבול תכנית |
|  | גבול שיפוט |
|  | קו בניין מתכנית מאושרת |
|  | מספר מגרש |



תרשים להתמצאות כללית

1 : 25000 מ"מ



תרשים לסביבה הקרובה

1 : 1250 מ"מ

חוק התכנון והבנייה, התשכ"ה - 1965			
תכנית מפורטת			
מס' 451-1357078			
שינוי הוראות בניה - 9082/80			
תשריט מצב מאושר			
גליון 1 מתוך 1			
מחזור		המרכז	
מרחב תכנון מקומי		קסם	
רשות מקומית		כפר קאסם	
ישוב		כפר קאסם	
תאריך		06/07/2024	
שם הנספח		קנ"מ	
מצב מאושר		1 : 250	
תרשים סביבה		1 : 1250	
התמצאות כללית		1 : 25000	
תרשים נוסף		-	
תמונה נוספת		-	
חותמות מוסד תכנון:			
גושים וחלקות בתכנית:			
גוש	סוג גוש	חלקות בשלטון	חלקי חלקות
9082	מוסדר	80	--
--	--	--	--
שמות וחתימות:			
ערך		שם: בדיר אחסאן	
התוכנית		תאריך: שם התאריך	