


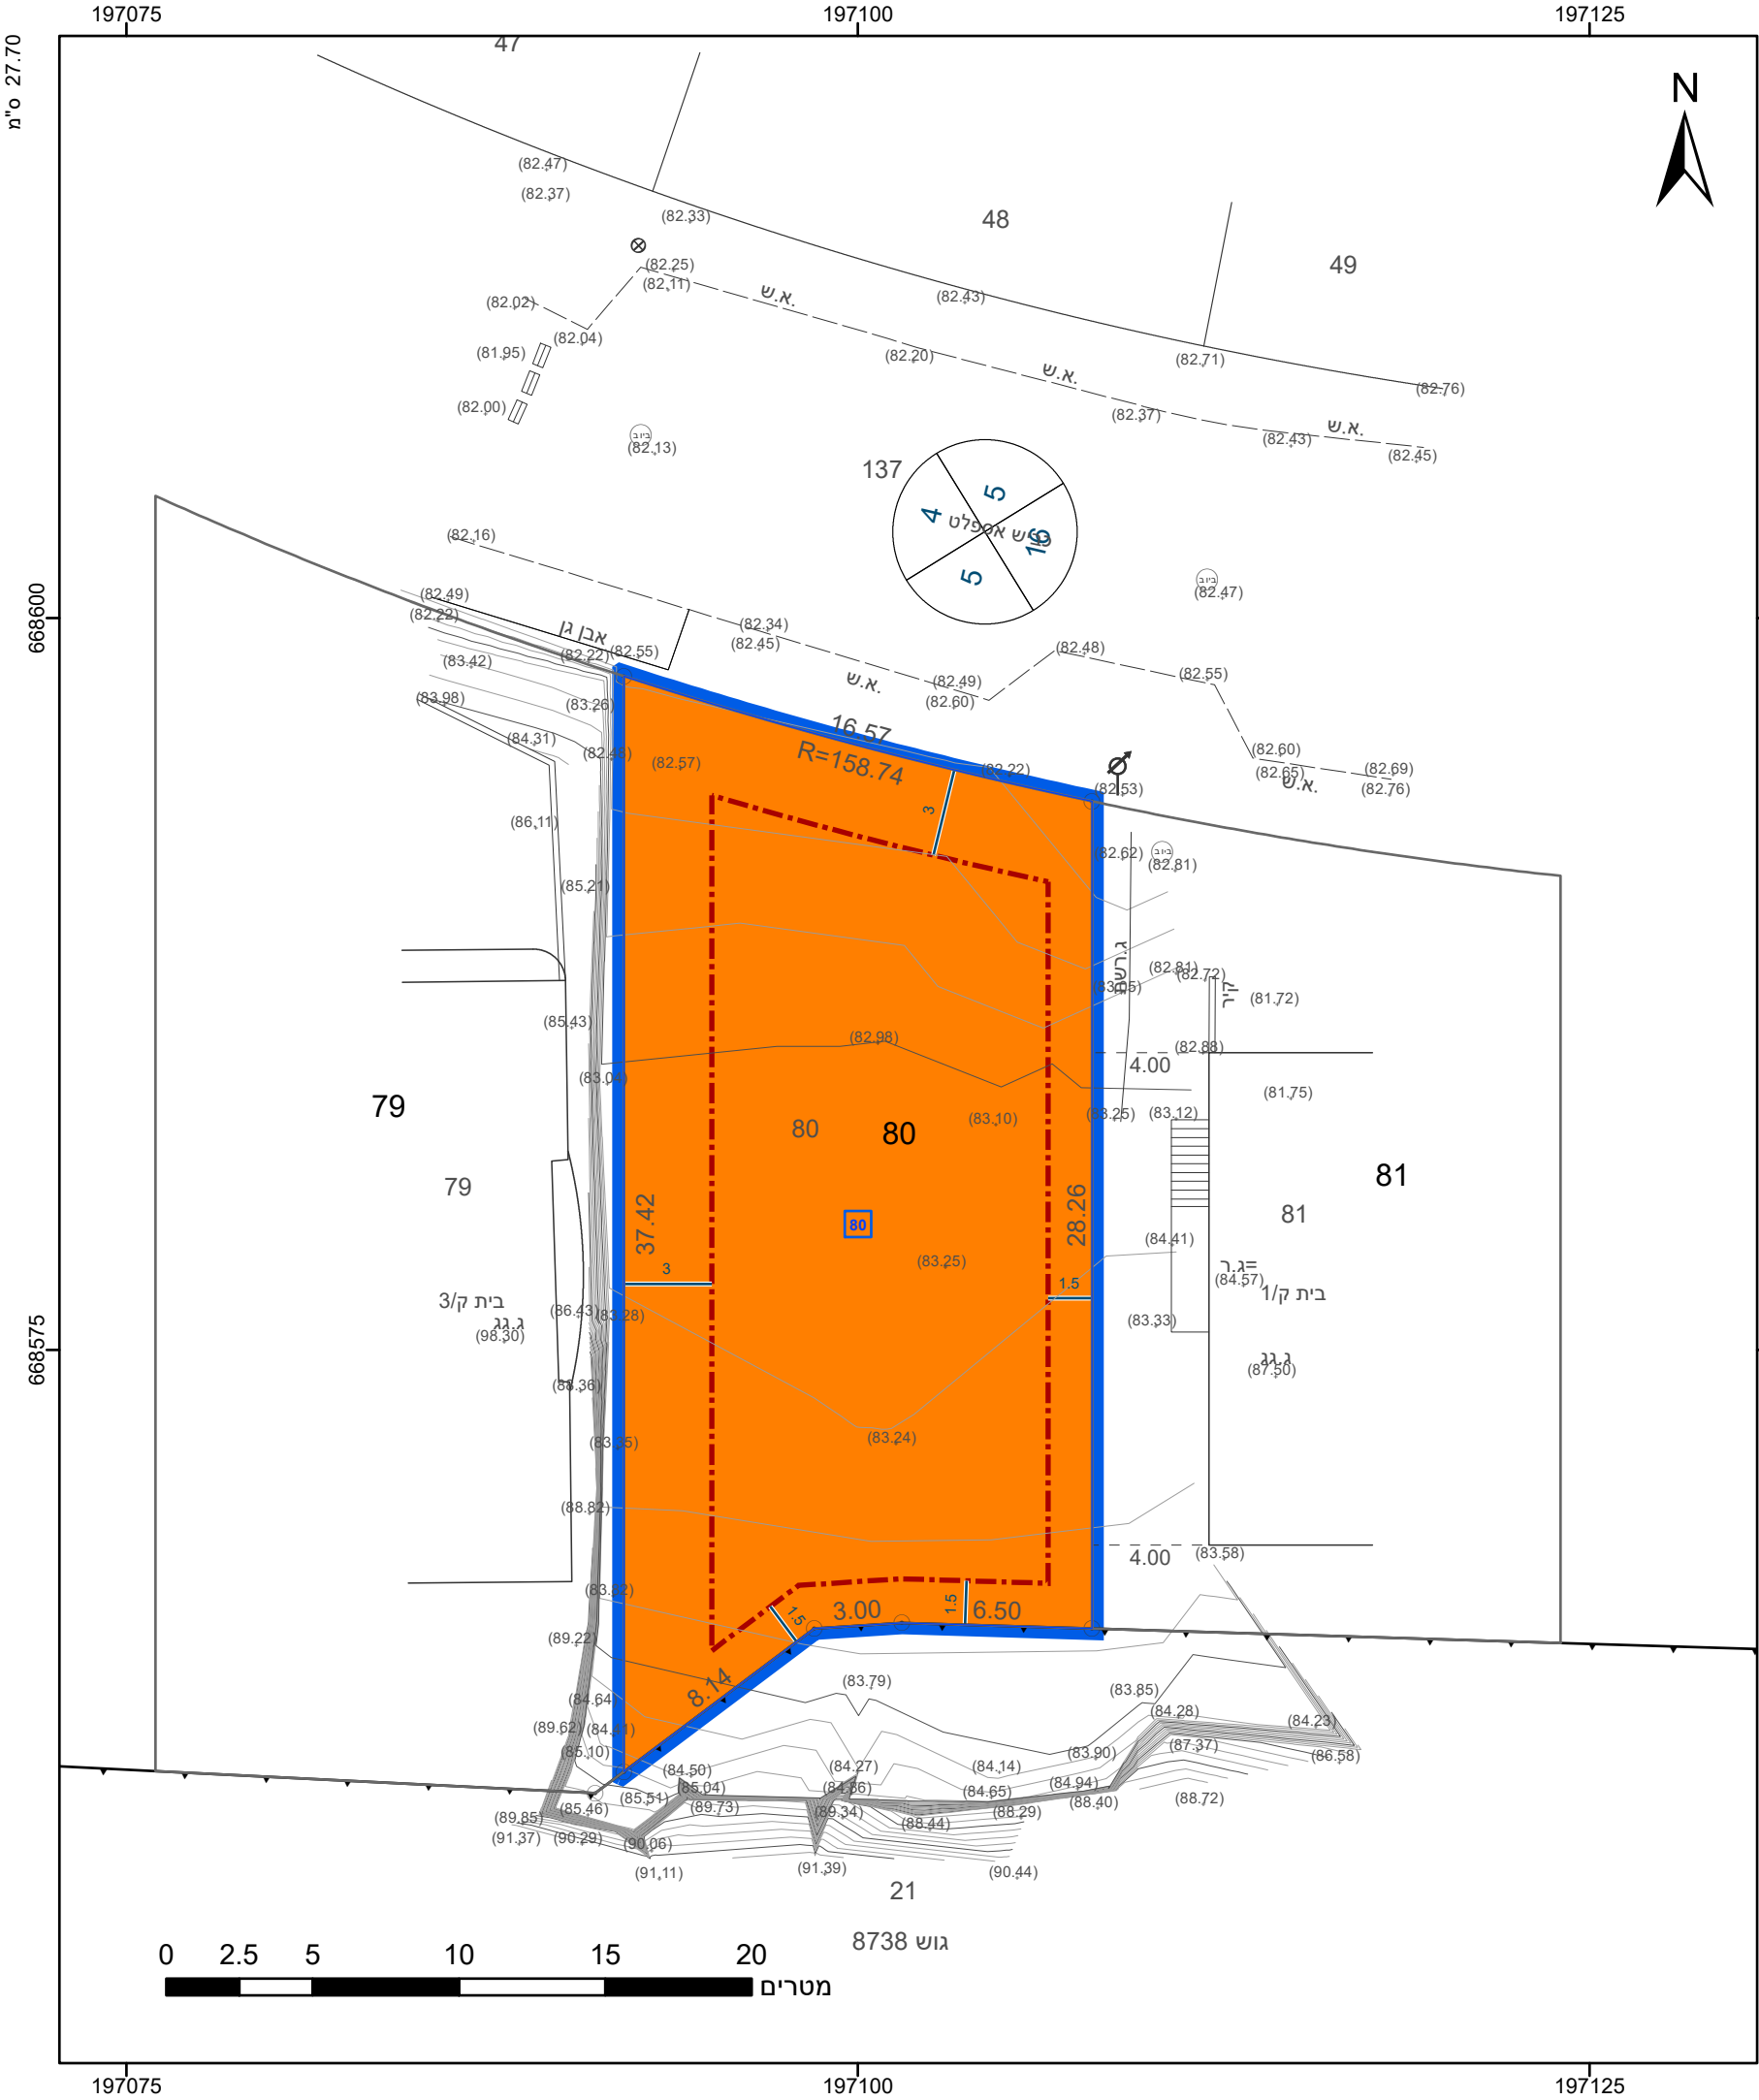

מקרא

גבול התכנית

גוש 1234

גבול גוש ומספרו

גבול חלקה ומספרה

תא שטח ומספרו

מספר הדרך

קווי בנין

רוחב הדרך

מגורים ג

קו-בנין

מידות

מגורים ג

קו-בנין

מידות

אישורים בתכנית מס' 451-1357078

הריני מצהיר בזאת כי המפה הטופוגרפית/המצבית המהווה רקע לתכנית זו, נערכה על ידי ביום 6.7.2024 והיא הוכנה לפי הוראות נוהל מבא"ת ובהתאם להוראות החוק ולתקנות המודדים שבתוקף. דיוק הקו הכחול והקדסטר: מדידה אנליטית מלאה ברמת תצ"ר

מזהר עיסא

שם המודד

מספר רישיון

תאריך

חוק התכנון והבניה, התשכ"ה - 1965

תכנית מתאר מקומית

מס' 451-1357078

שינוי הוראות בניה - 9082/80

תשריט מצב מוצע

גיליון 1 מתוך 1

מחוז

מרכז

מרחב תכנון מקומי

קסם

רשות מקומית

כפר קאסם

ישוב

כפר קאסם

תכנית בסמכות

מקומית

איחוד וחלוקה

ללא איחוד וחלוקה

היתרים או הרשאות

תכנית שמכוחה ניתן להוציא היתרים או הרשאות

מונה תדפיס התשריט

3

מועד הפקה

29/10/2024

13:27

שטח התכנית

0.5 דונם

קנה מידה

1:250

שמות*

מגיש תכנית

עזמי סאלם אלגואברה

תאגיד:

עורך ראשי

אחסאן בدير

תאגיד:

ידם

עזמי סאלם אלגואברה

תאגיד:

טבלת גושים וחלקות*			
מספר גוש	חלק/כל הגוש	מספרי חלקות בשלמותן	מספרי חלקות בחלקיותן
9082	חלק	80	

* הרשימה המלאה מפורטת בהוראות התכנית / בהודעה שפורסמה בעיתונות וברשומות

תרשים התמצאות - קנ"מ 1:1250

שנת צילום אויר: 2019

מספר תכנית: 451-1357078, מספר גירסת תשריט: 3