


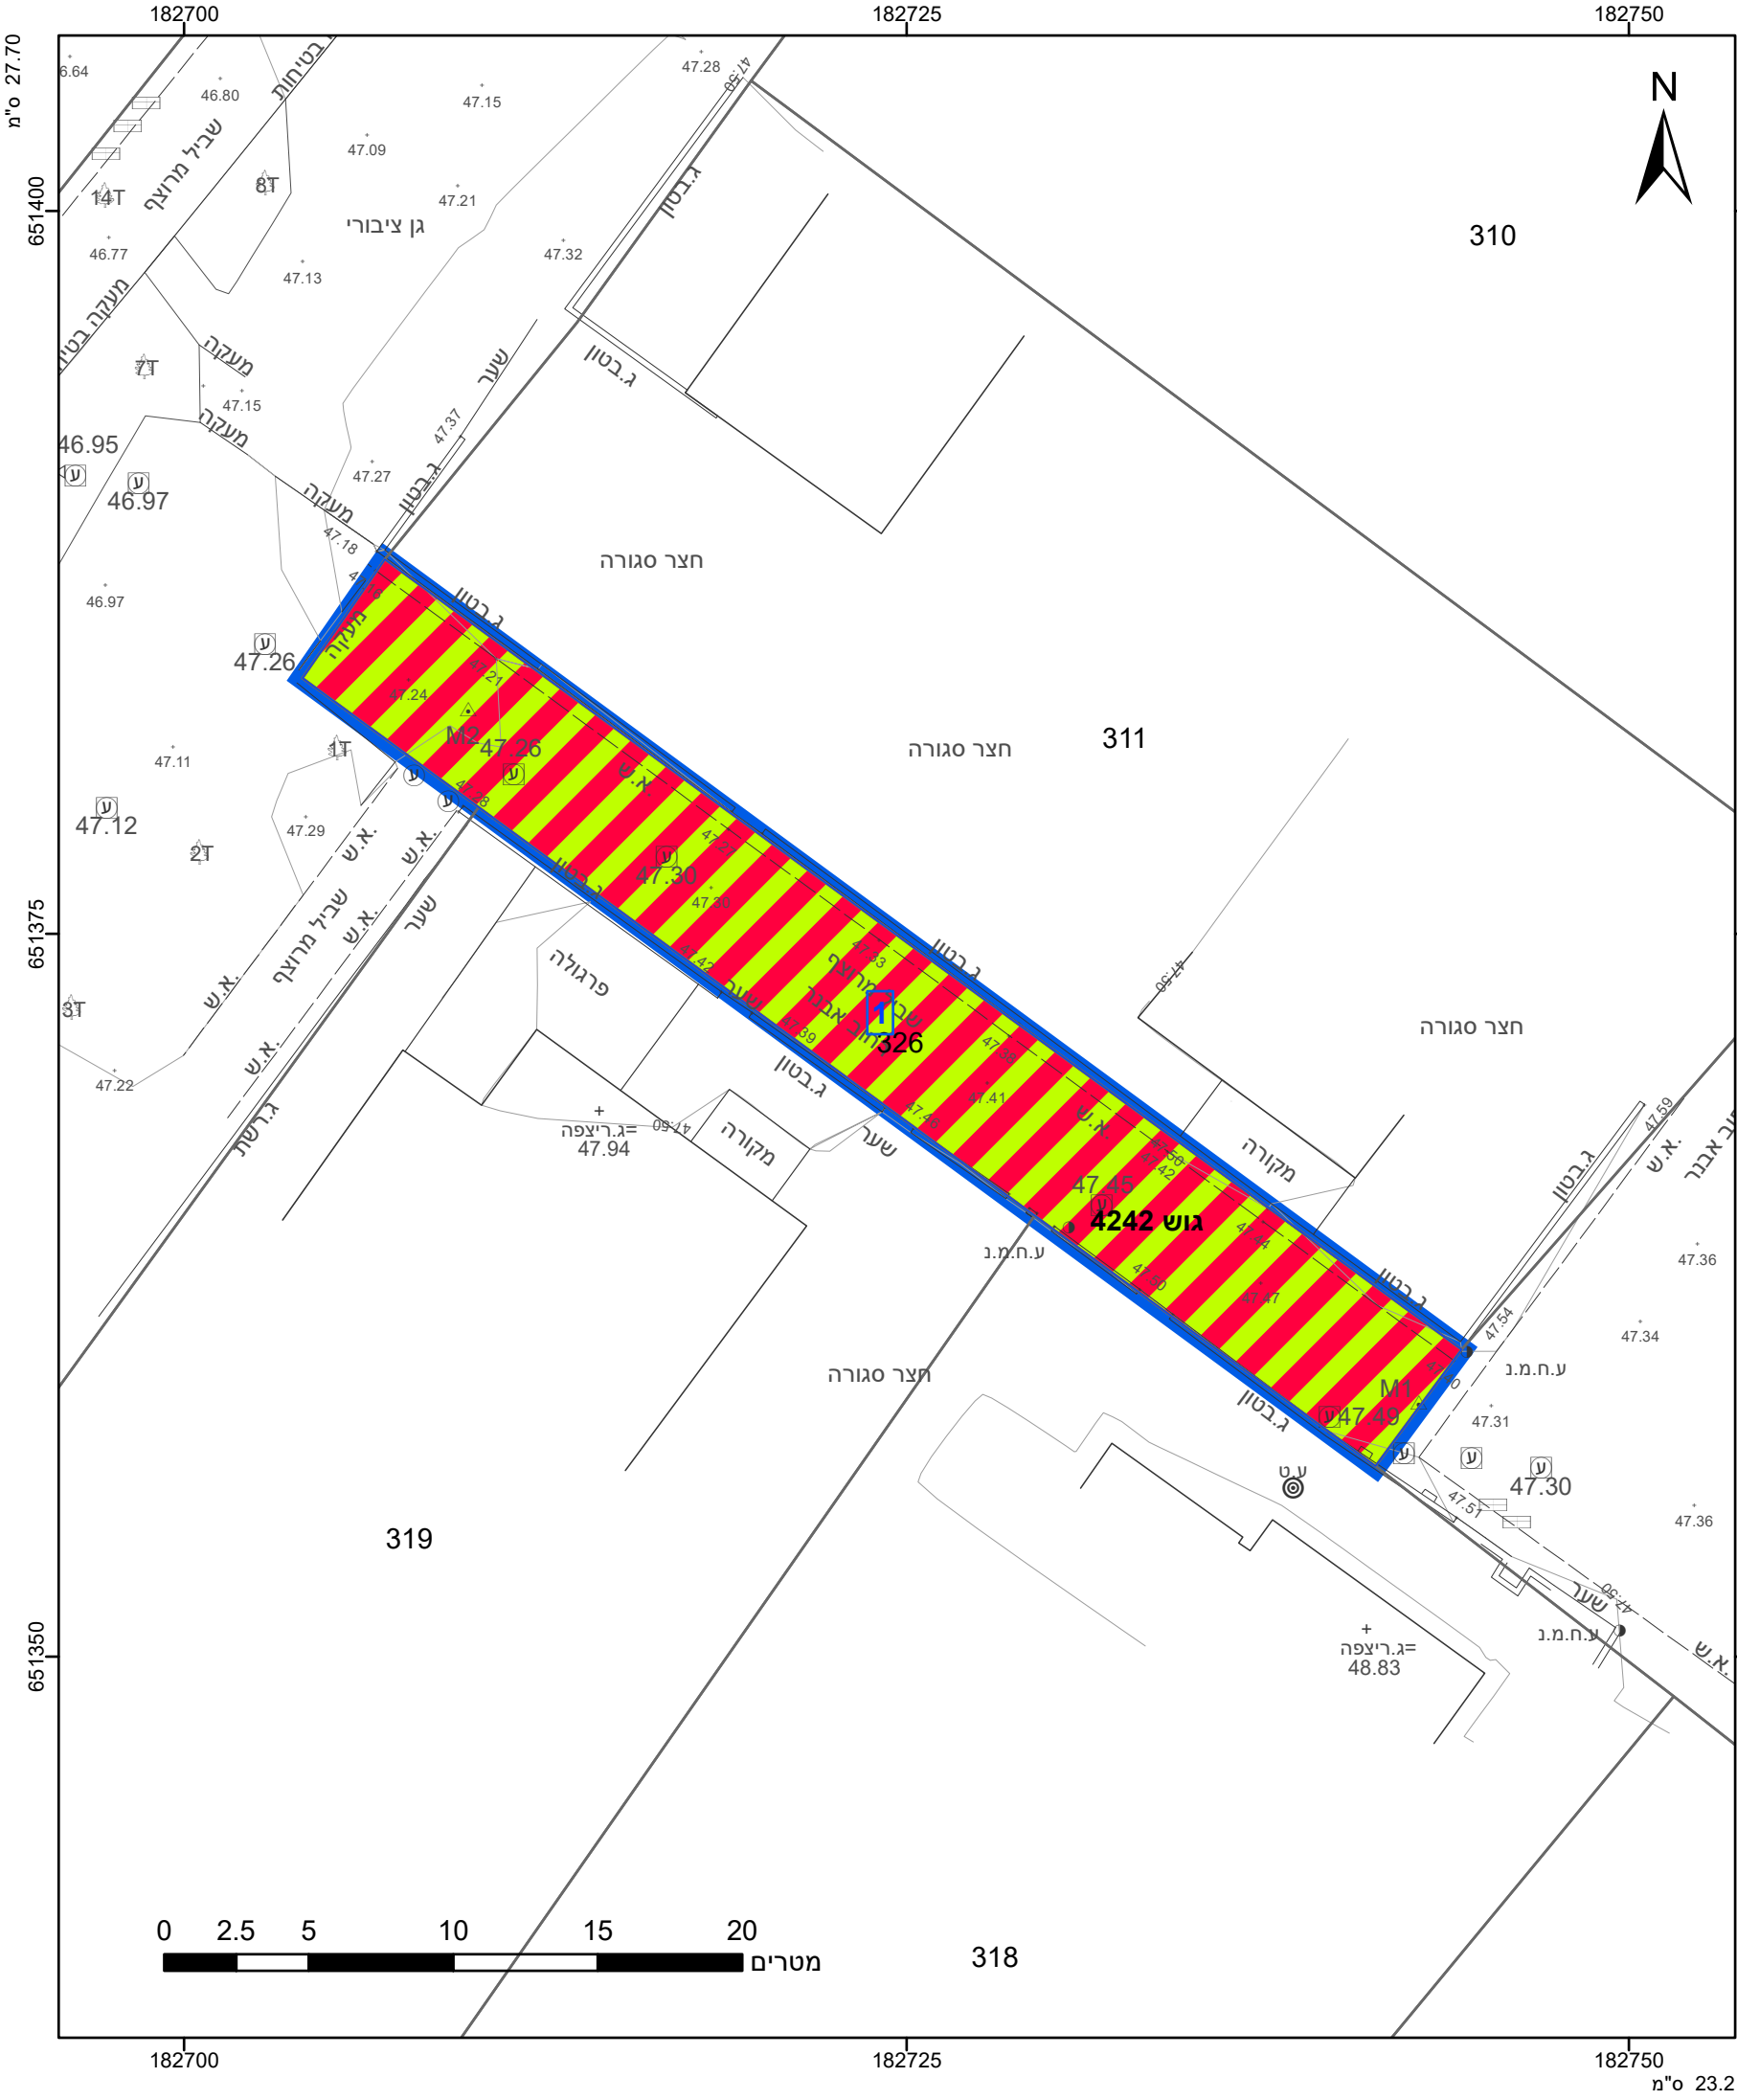

מקרא

גבול התכנית

גוש 1234

גבול גוש ומספרו

גבול חלקה ומספרה

5

תא שטח ומספרו

1

מספר הדרך

קווי בנין

רוחב הדרך

1

2

3

4

דרך משולבת

413-1338979 מס' בתכנית

חוק התכנון והבניה, התשכ"ה - 1965 תכנית מתאר מקומית	
מס' 413-1338979	
רצ/מק/168/22/1 מעבר לחלקות רחוב אבנר מאיר	
תשריט מצב מוצע	
גיליון 1	מתוך 1
מחוז	מרכז
מרחב תכנון מקומי	ראשון לציון
רשות מקומית	ראשון לציון
ישוב	ראשון לציון
תכנית בסמכות	מקומית
איחוד וחלוקה	ללא איחוד וחלוקה
היתרים או הרשאות	תכנית שמכוחה ניתן להוציא היתרים או הרשאות
מונה תדפיס התשריט	5
מועד הפקה	24/07/2024
שטח התכנית	0.231 דונם
קנה מידה	1:250
שמות*	
מגיש תכנית	רשות מקומית, אגף התכנון והעדה המקומית תאגיד: עיריית ראשון לציון
עורך ראשי	קידיל קדוילי תאגיד: ועדה מקומית ראשון לציון

413-1338979 מס' בתכנית

הריני מצהיר בזאת כי המפה הטופוגרפית/המצבית המהווה רקע לתכנית זו, נערכה על ידי ביום 18.12.2023 והיא הוכנה לפי הוראות נוהל מבא"ת ובהתאם להוראות החוק ולתקנות המודדים שבתוקף. דיוק הקו הכחול והקדסטר: קו כחול (בלבד) ברמה אנליטית

משה אורטס

שם המודד


852

מספר רישיון

תאריך

חתימה

טבלת גושים וחלקות*			
מספר גוש	חלק/כל הגוש	מספרי חלקות בשלמותן	מספרי חלקות בחלקיותן
4242	חלק	326	

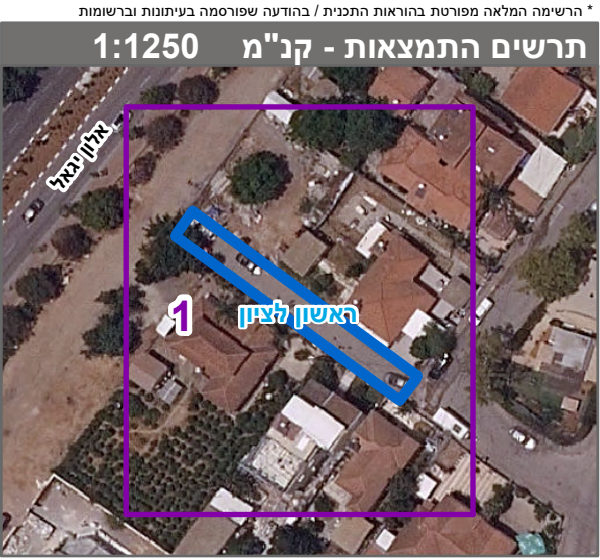

שנת צילום אוויר: 2019