



טבלת שטחים

מס' מגרש	שטח (ד"מ <sup>2</sup> )
א	0.333
ב	0.330
ג	0.330
סה"כ	0.993 [10]

טבלת עצים


מס' סמל	גובה (מ')	רוחב (מ')	סוג
1	2.00	0.10	10
2	1.80	0.10	10
4	2.50	0.30	10
3	2.00	0.15	10
6	3.00	0.40	10
7	2.50	0.10	10



מצב מאושר  
1: 250

מצב מאושר וסביבה  
מקרא

- (\*) היעודים אינם עפ"י נוהל מבאי"ת
- גבול התכנית
  - גבול תכנית בתוקף
  - גבול גוש
  - מספר גוש
  - גבול חלקה
  - מספר חלקה
  - מספר מגרש מתכנית
  - אזור מגורים (\*)
  - שטח בניית ציבור (\*)
  - שטח ציבורי פתוח (\*)
  - שביל להולכי רגל (\*)
  - דרך קימת (\*)
  - קו בניין
  - מספר הדרך
  - קו בניין
  - רוחב הדרך
  - 1-7 עץ בוגר לשימור ומספרו
  - מבנה קיים

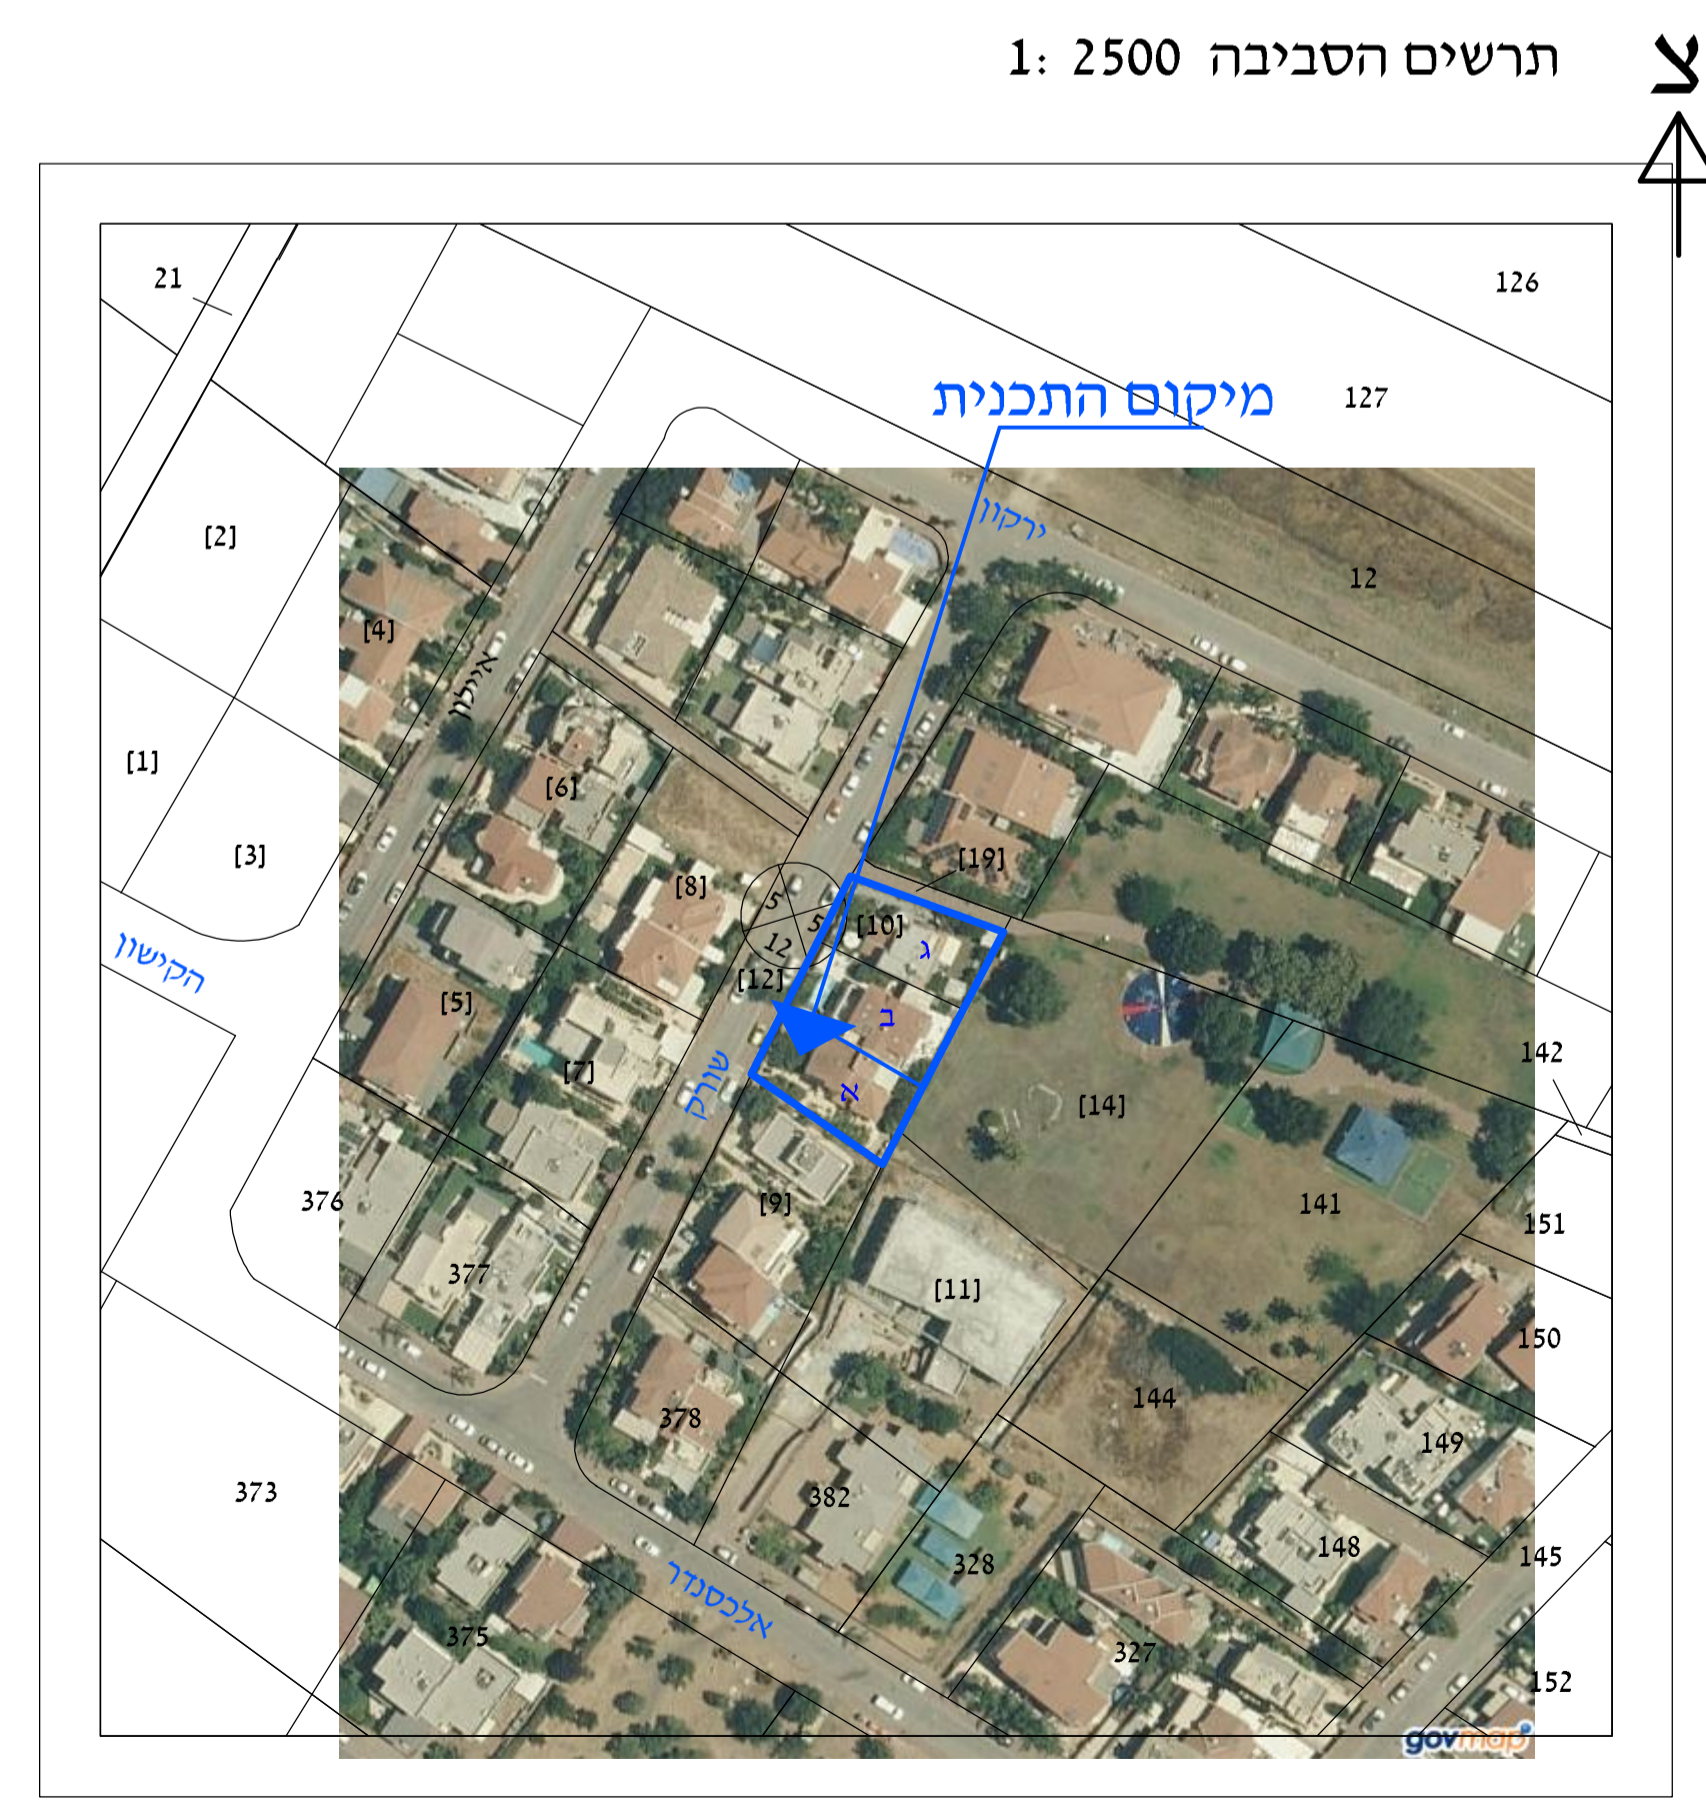

**תכנית מפורטת 462-1260876**

תוספת זכויות שינוי בקו בנין ובהוראות הבינוי בשורק 5/3 גן יבנה

**תשריט מצב מאושר**

איוור וחלוקה	סמכות ראשית	אופי התכנית
לא כולל איחוד וחלוקה	ועדה מקומית	תכנית שניתן מנחה להוציא היתרים

מחוז: מרכז  
מרחב תכנון מקומי: גן יבנה  
רשות מקומית: גן יבנה  
שטח התכנית: 0.993 דונם  
קנה מידה: 1: 250  
גושים וחלקות בתכנית:

גוש	סוג הגוש	חלקות בשלטון	חלקי חלקות
556	מוסדר	-----	116

חותמות מוסד התכנון:

שמות וחתימות:

שם	שם	שם	שם
אהל סקלארסקי	אהל סקלארסקי	אהל סקלארסקי	אהל סקלארסקי
309305324	309305324	309305324	309305324
050-8464397	050-8464397	050-8464397	050-8464397
דוא"ל: alsikyarevsky@gmail.com	דוא"ל: alsikyarevsky@gmail.com	דוא"ל: alsikyarevsky@gmail.com	דוא"ל: alsikyarevsky@gmail.com

שם	שם	שם	שם
אהל סקלארסקי	אהל סקלארסקי	אהל סקלארסקי	אהל סקלארסקי
309305324	309305324	309305324	309305324
050-8464397	050-8464397	050-8464397	050-8464397
דוא"ל: alsikyarevsky@gmail.com	דוא"ל: alsikyarevsky@gmail.com	דוא"ל: alsikyarevsky@gmail.com	דוא"ל: alsikyarevsky@gmail.com

שם	שם	שם	שם
אהל סקלארסקי	אהל סקלארסקי	אהל סקלארסקי	אהל סקלארסקי
041251430	041251430	041251430	041251430
065912065	065912065	065912065	065912065
דוא"ל: alsikyarevsky@gmail.com	דוא"ל: alsikyarevsky@gmail.com	דוא"ל: alsikyarevsky@gmail.com	דוא"ל: alsikyarevsky@gmail.com

שם	שם	שם	שם
אהל סקלארסקי	אהל סקלארסקי	אהל סקלארסקי	אהל סקלארסקי
028428837	028428837	028428837	028428837
050-8464397	050-8464397	050-8464397	050-8464397
דוא"ל: alsikyarevsky@gmail.com	דוא"ל: alsikyarevsky@gmail.com	דוא"ל: alsikyarevsky@gmail.com	דוא"ל: alsikyarevsky@gmail.com

שם	שם	שם	שם
אהל סקלארסקי	אהל סקלארסקי	אהל סקלארסקי	אהל סקלארסקי
058344326	058344326	058344326	058344326
050-8464397	050-8464397	050-8464397	050-8464397
דוא"ל: alsikyarevsky@gmail.com	דוא"ל: alsikyarevsky@gmail.com	דוא"ל: alsikyarevsky@gmail.com	דוא"ל: alsikyarevsky@gmail.com

בעלי ענין בקרקע

שם	שם	שם	שם
אהל סקלארסקי	אהל סקלארסקי	אהל סקלארסקי	אהל סקלארסקי
041251430	041251430	041251430	041251430
065912065	065912065	065912065	065912065
דוא"ל: alsikyarevsky@gmail.com	דוא"ל: alsikyarevsky@gmail.com	דוא"ל: alsikyarevsky@gmail.com	דוא"ל: alsikyarevsky@gmail.com

ערך התכנית

שם	שם	שם	שם
ער נצר - אדריכל	ער נצר - אדריכל	ער נצר - אדריכל	ער נצר - אדריכל
39922	39922	39922	39922
08-8596383	08-8596383	08-8596383	08-8596383
דוא"ל: netzer@012.net.il	דוא"ל: netzer@012.net.il	דוא"ל: netzer@012.net.il	דוא"ל: netzer@012.net.il