


מקרה		חוק התכנון והבניה, התשכ"ה - 1965 תכנית מפורטת	
<p>חצית דרך מפרק הדרך קiri בין חציב הדרכ</p>	<p>גבול תכנית אף שטח ומספר גבול גוש ומספר גבול חלקה ומספרה גוש 5</p>	462-1260876	
<p>מגורים א מבנה להריסה קו-בניין להריסה מידות עז/עצים לשימור</p>		תוספת זכויות שינוי בקוו בניין ובהוראות בניין בשורך 5/3 גן יבנה	
		תשריט מצב מוצע	
גילין 1 מtower 1			
		מרכז	מחוז
		גן יבנה	מרחב תכנון מקומי
		גן יבנה	רשות מקומית
		גן יבנה	ישוב
		מקומית	תכנית בסמכות
		לא איחוד וחלוקת	איחוד וחלוקת
		תכנית שמכוחה ניתן להוציא היתרנים או הרשות	
		9	מונח תדפיס התשריט
		20:16	11/02/2025
		1:250	שטח התכנית
		0.993 דונם	קנה מידה
אישור			

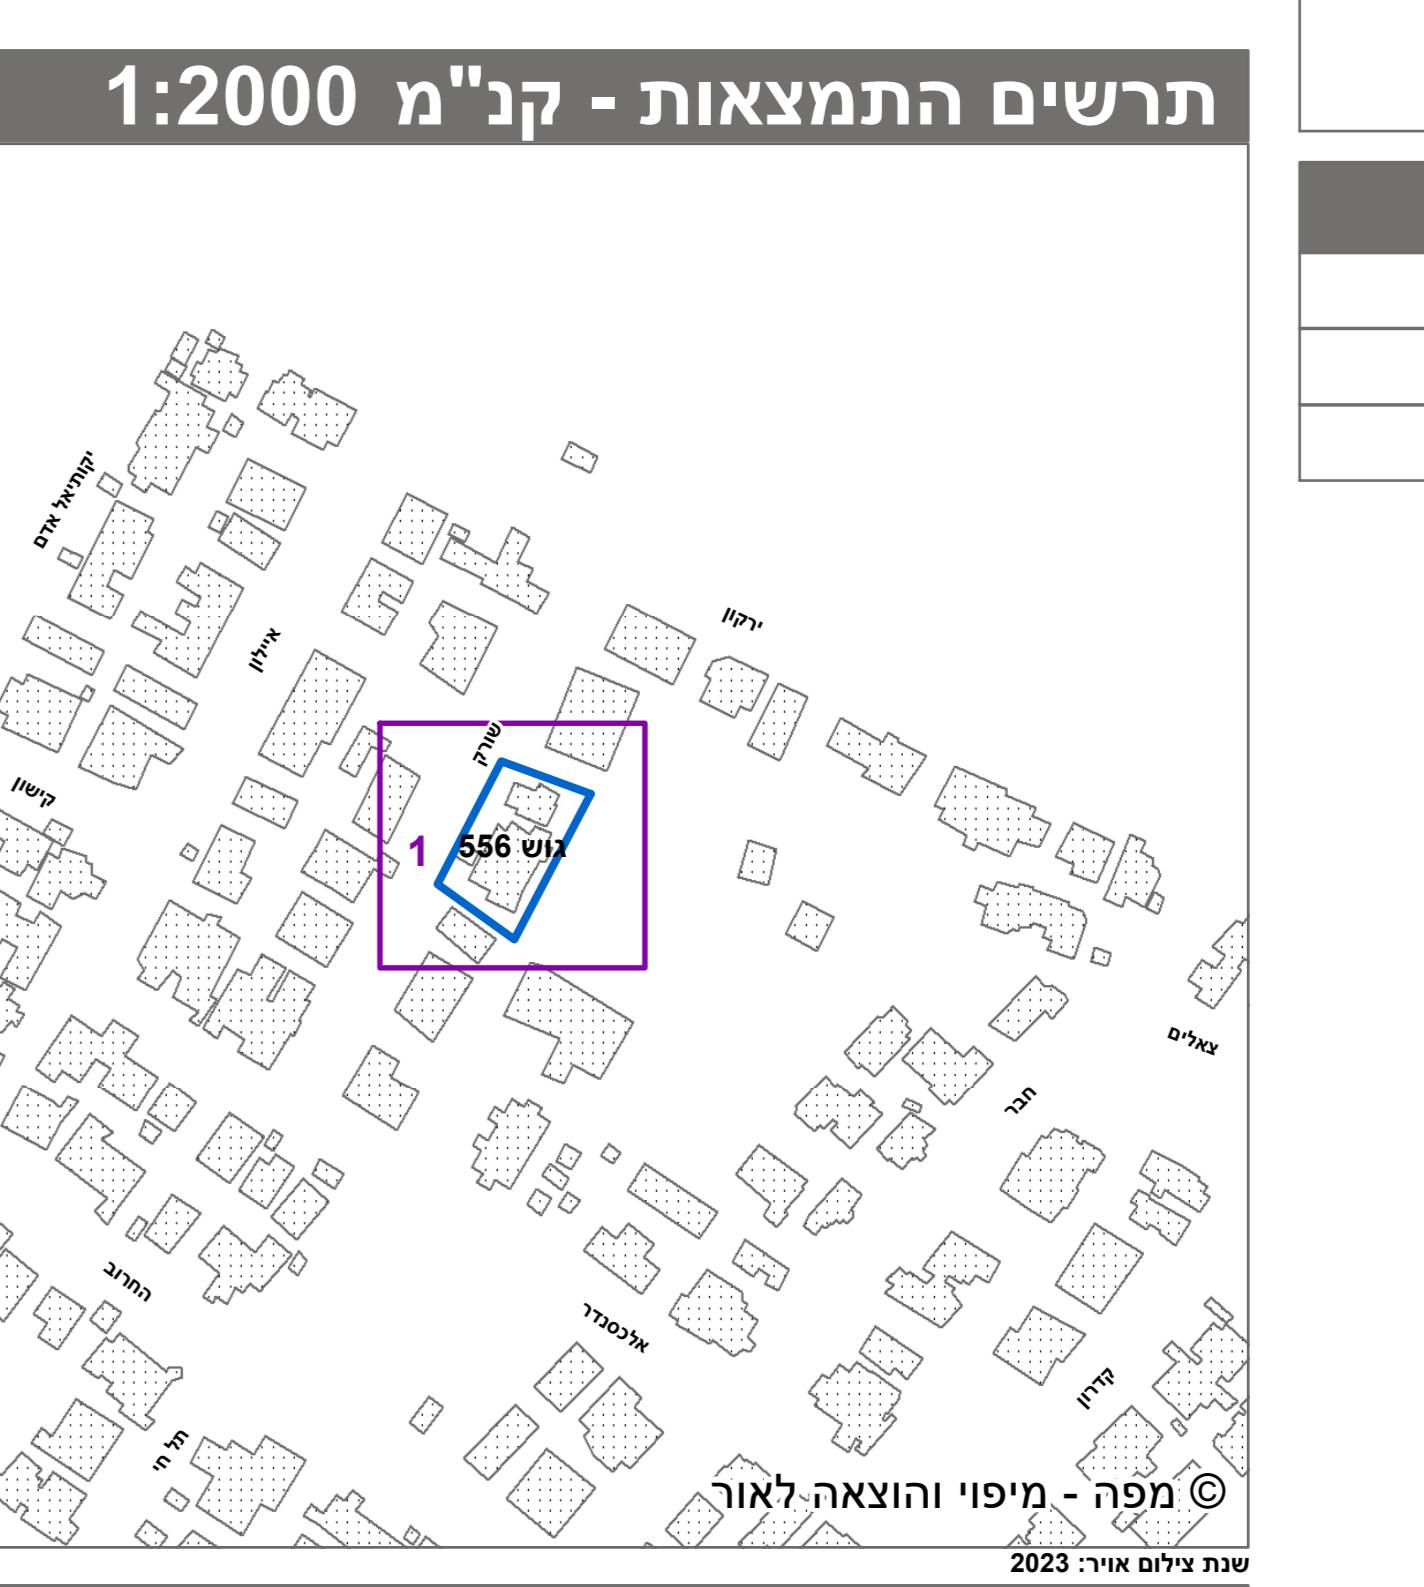

שם המודד	מספר רישיון	שם המשפחה
חתימה	1380	קיריל קרנאוחוב