



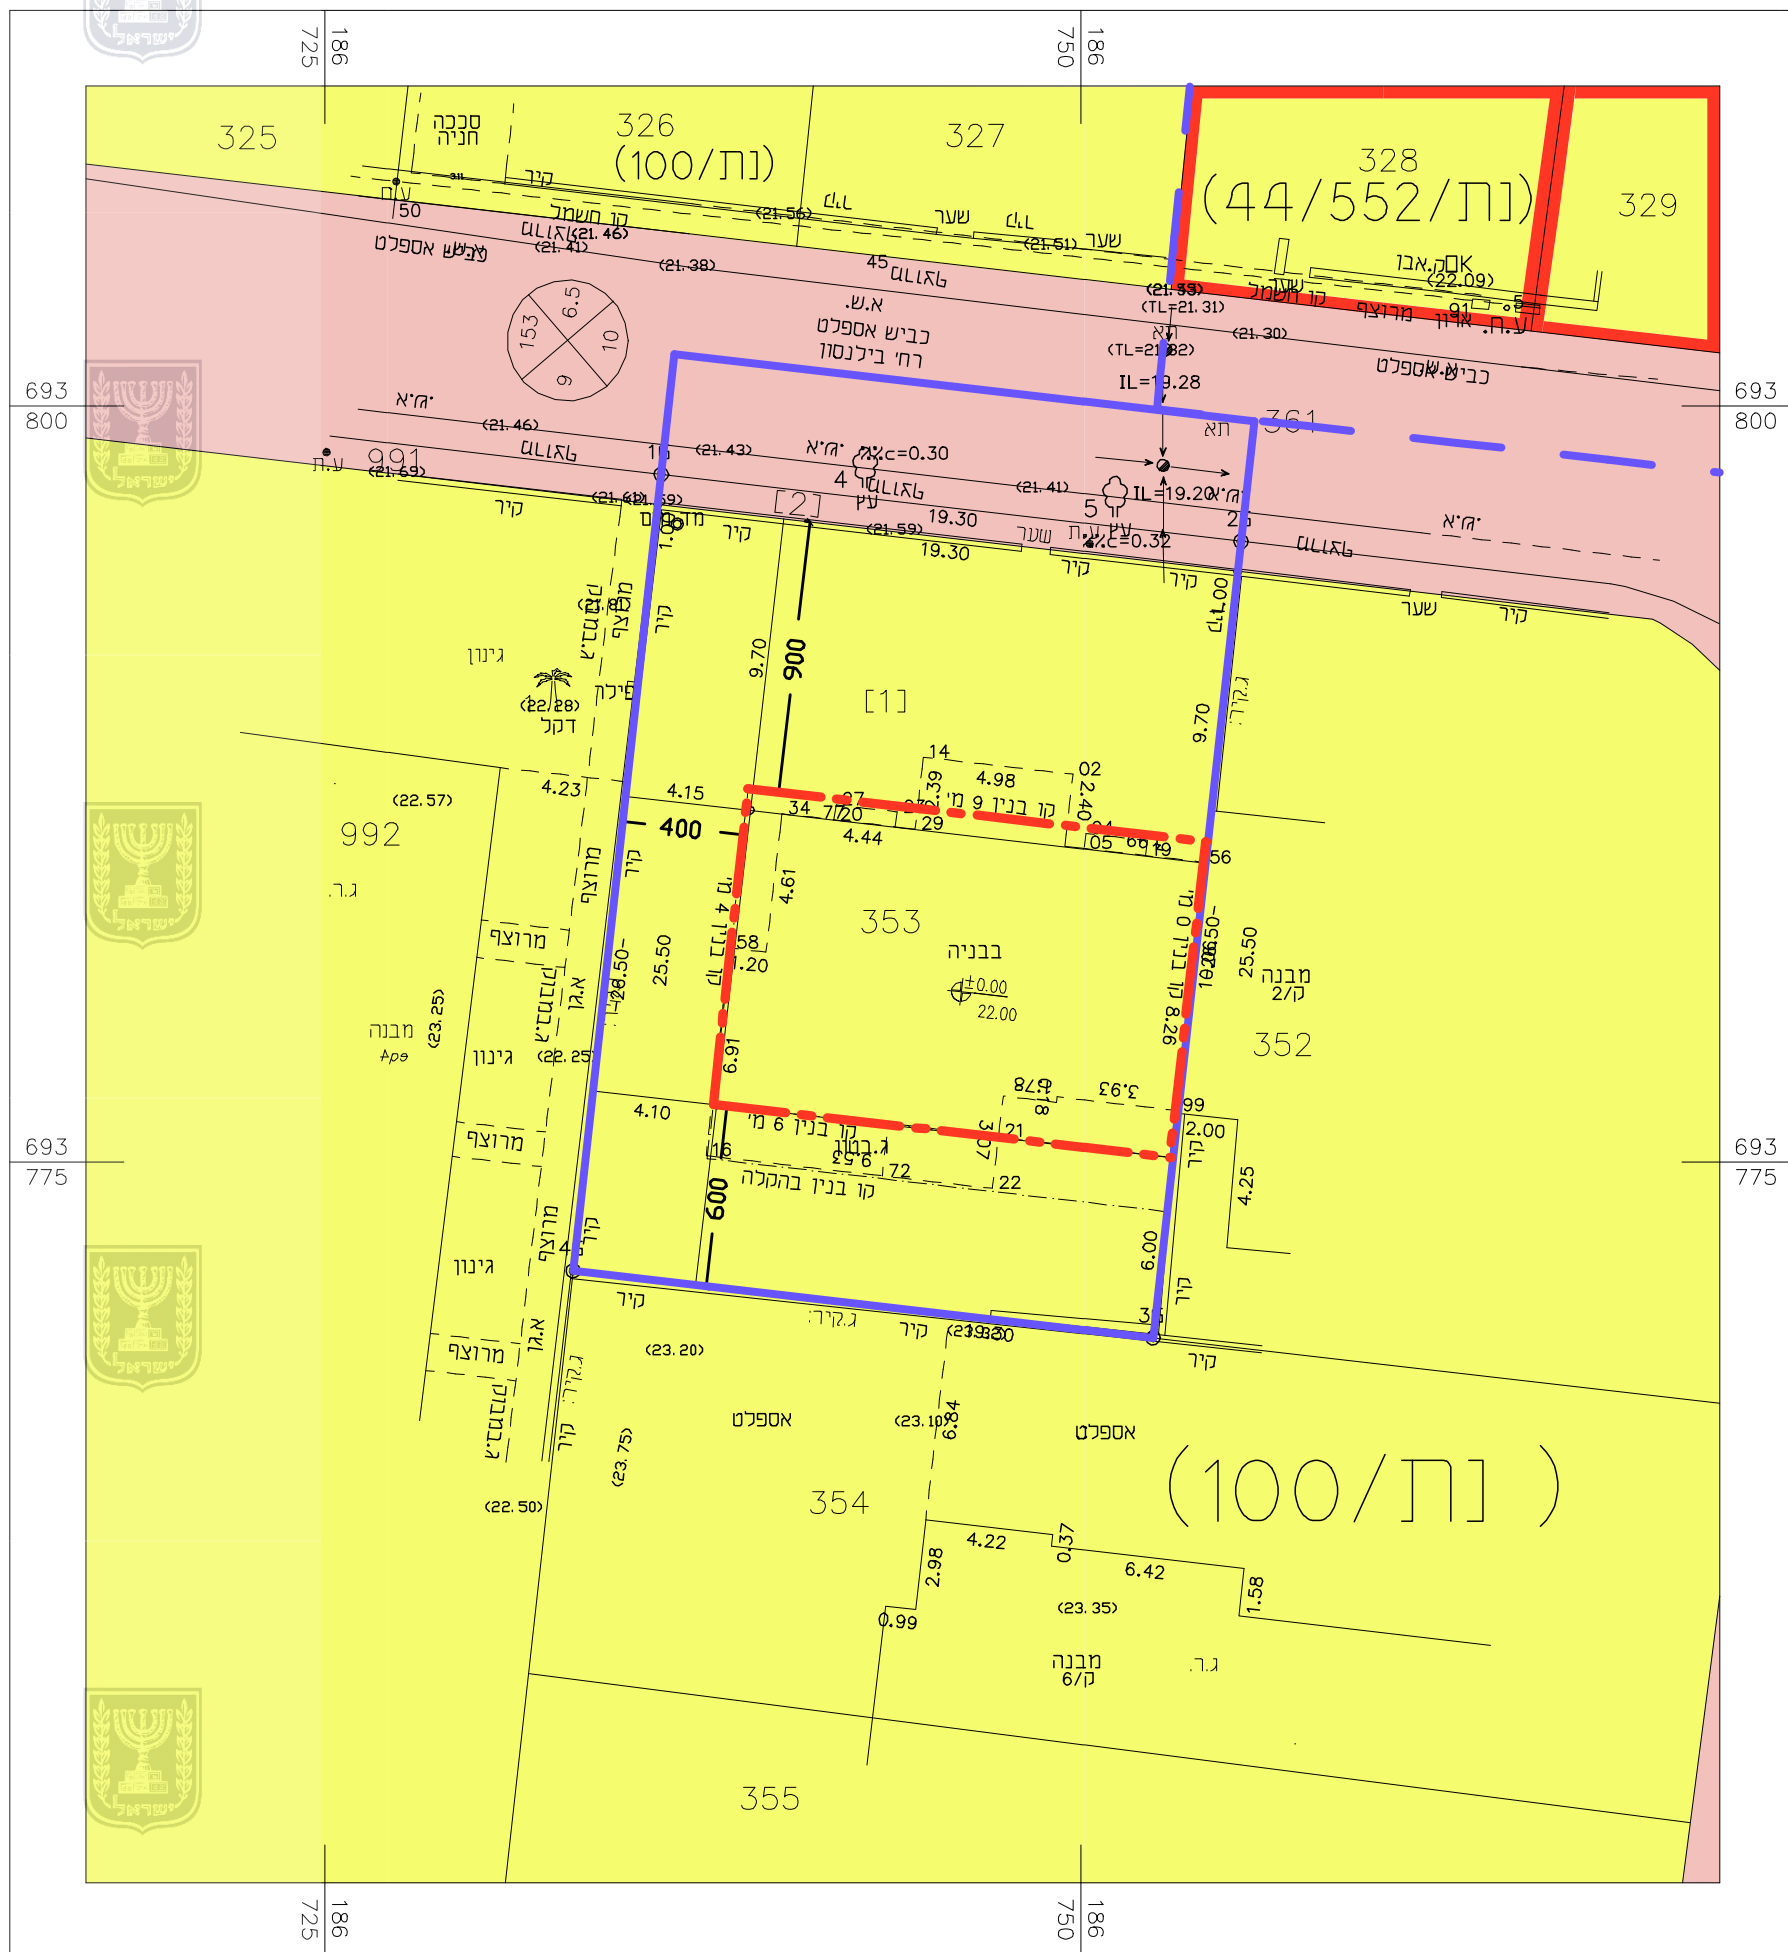

מקרא: מצב מאושר ותרשים סביבה

- יעודים שלא עפ"י מבא"ת 2006

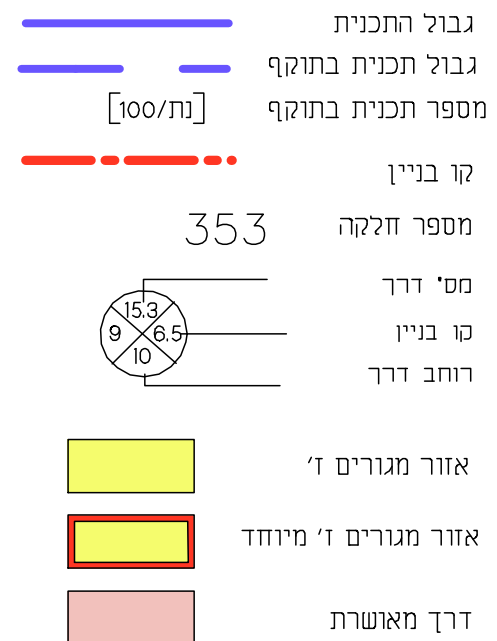

תרשים סביבה

1 : 2,500 ת"ק



חוק התכנון והבנייה, התשכ"ה - 1965	
תכנית מפורטת	
תכנית מס' 408-1293323	
נת\מק\552\73 - בילינסון 6	
תשריט מצב מאושר גליון 1 מתוך 1	
גוש	8267
חלקה	353
שטח התכנית	0.587 ד'
מחוז	מרכז
מרחב תכנון מקומי	נתניה
רשות מקומית	נתניה
ישוב	נתניה
תאריך	18.04.24
תחולה	רקע
קנ"מ	1:2,500 , 1:250