

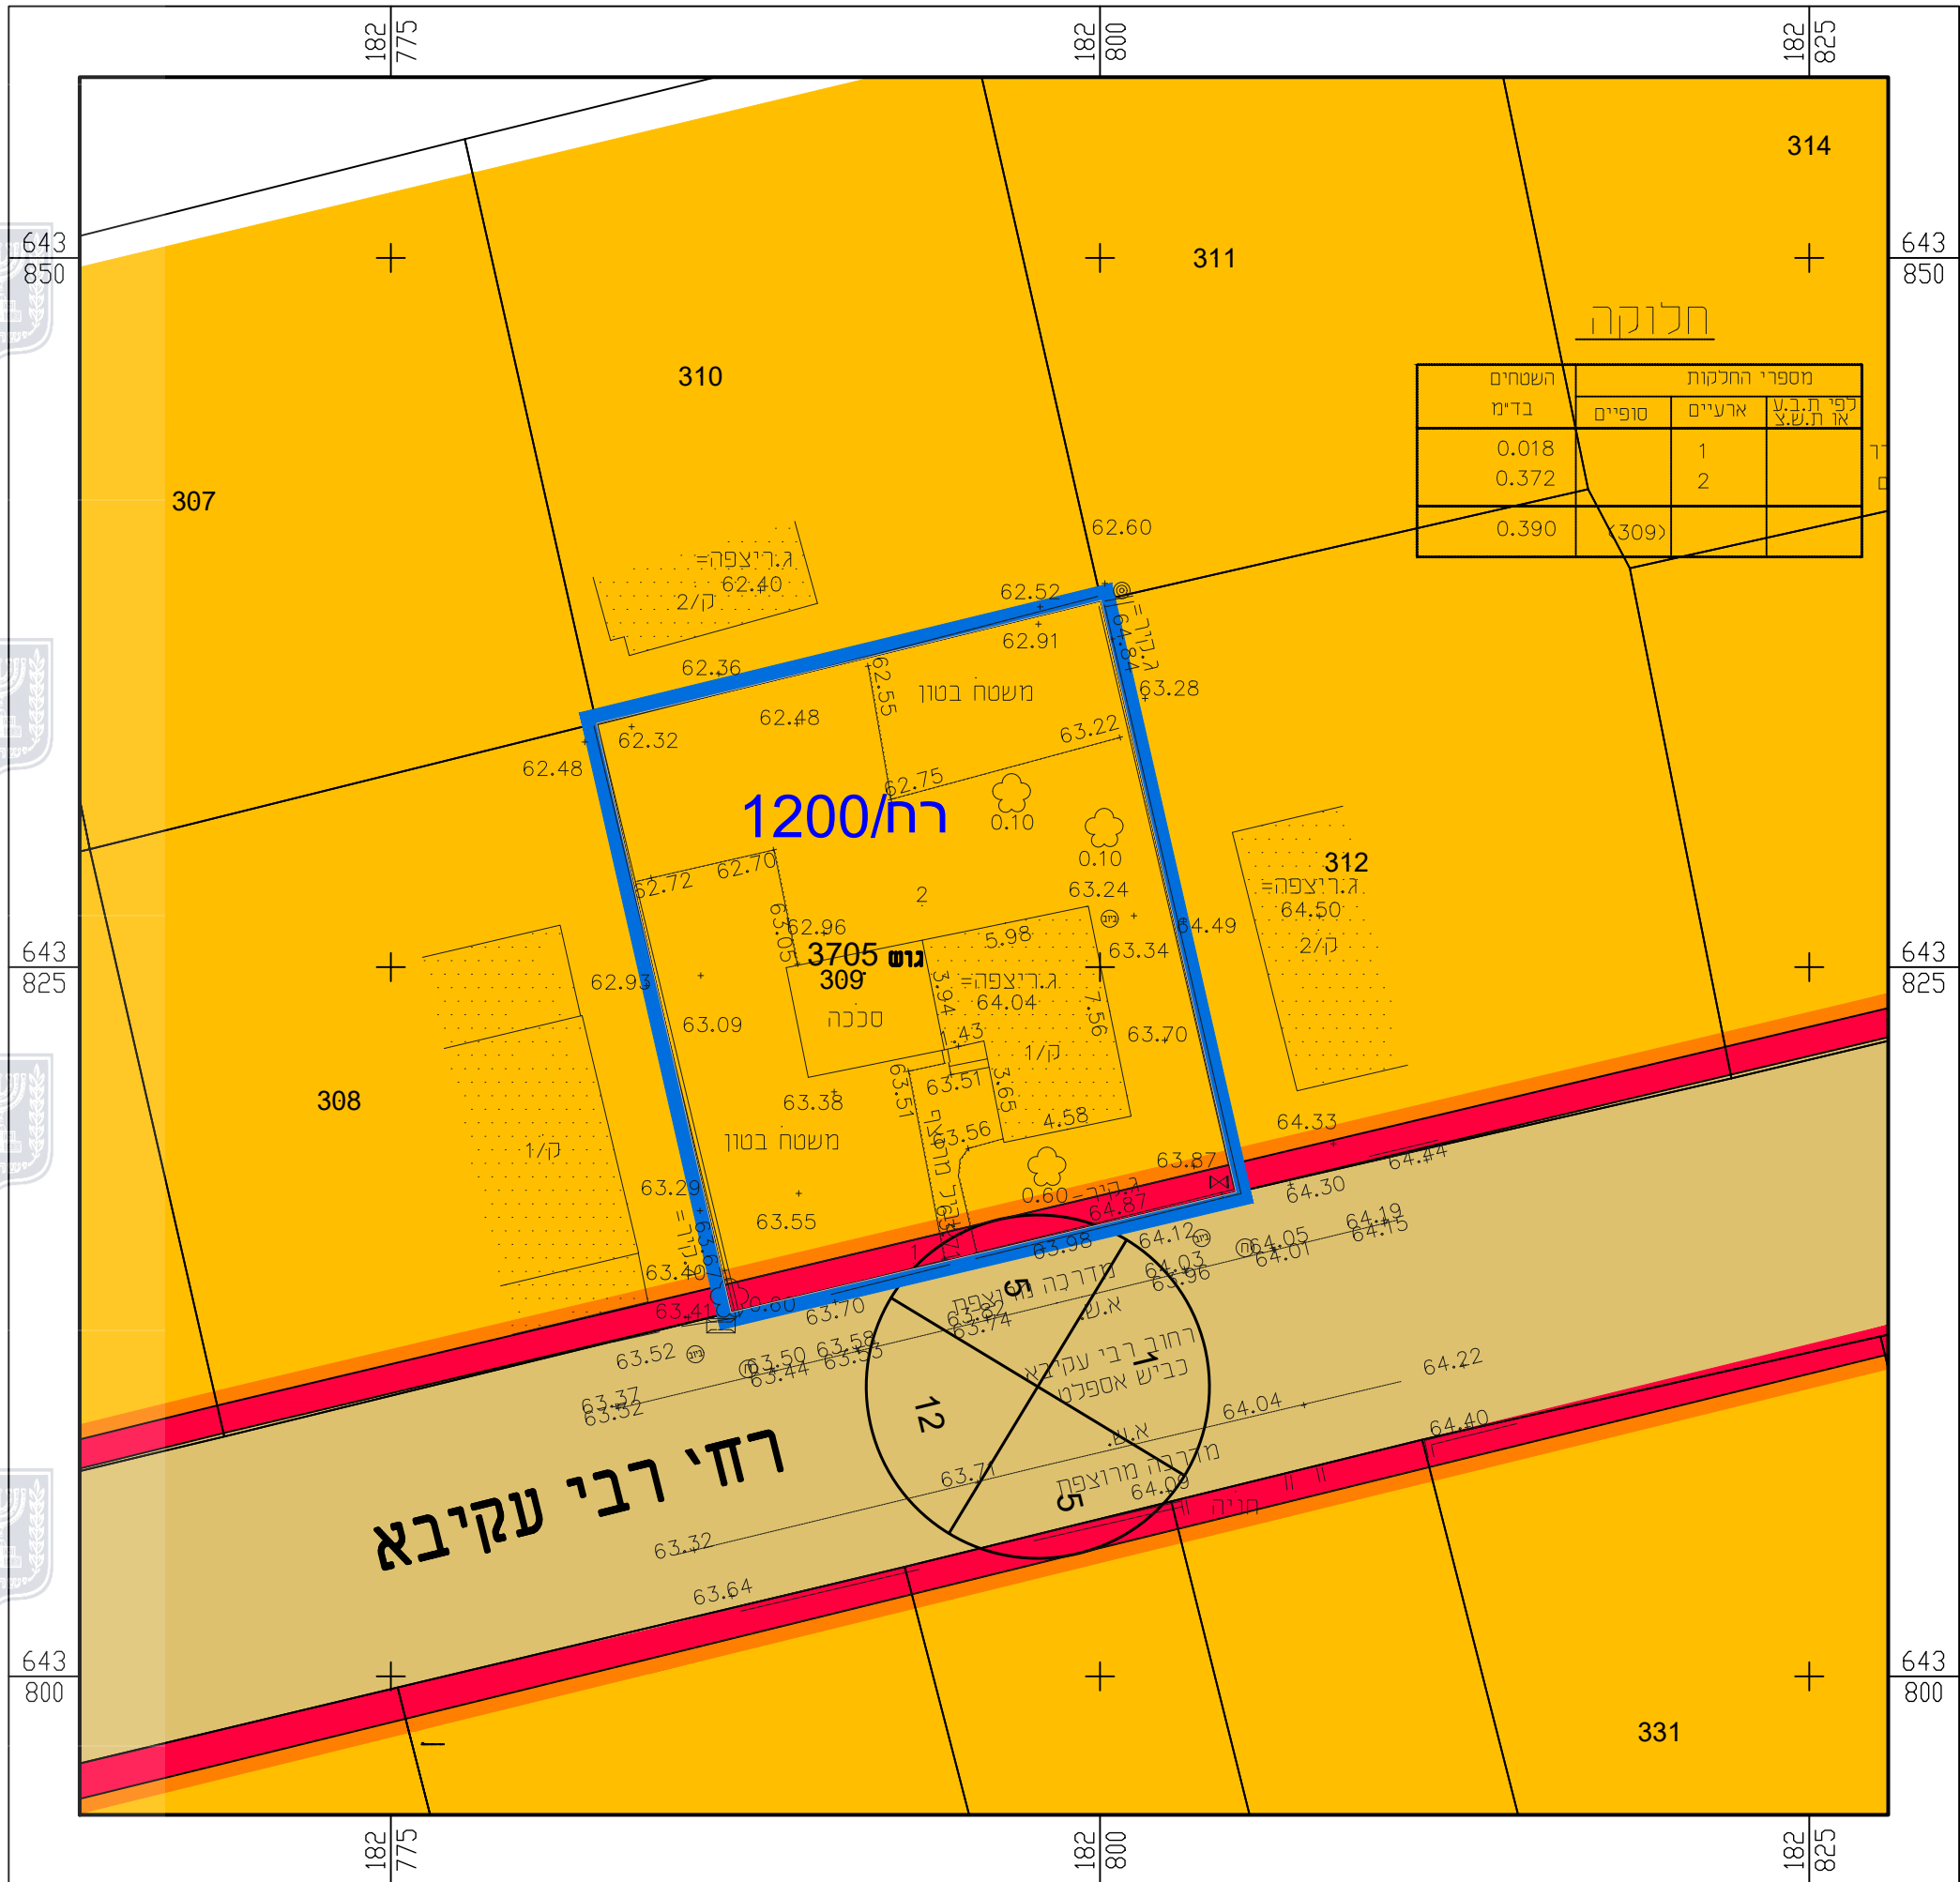


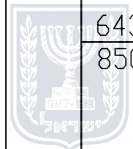

Scale 1:250

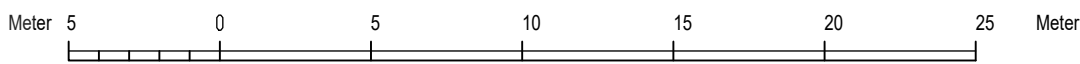

מקרא

גבול תוכנית
גבול תוכנית מאושרת
מס' גוש
גבול גוש
גבול חלקה
מס' חלקה

דרך קיימת*

דרך מוצעת*

אזור מגורים א' מיוחד*



גוש 3705





309

מספר הדרך


קו בניין

רוחב הדרך

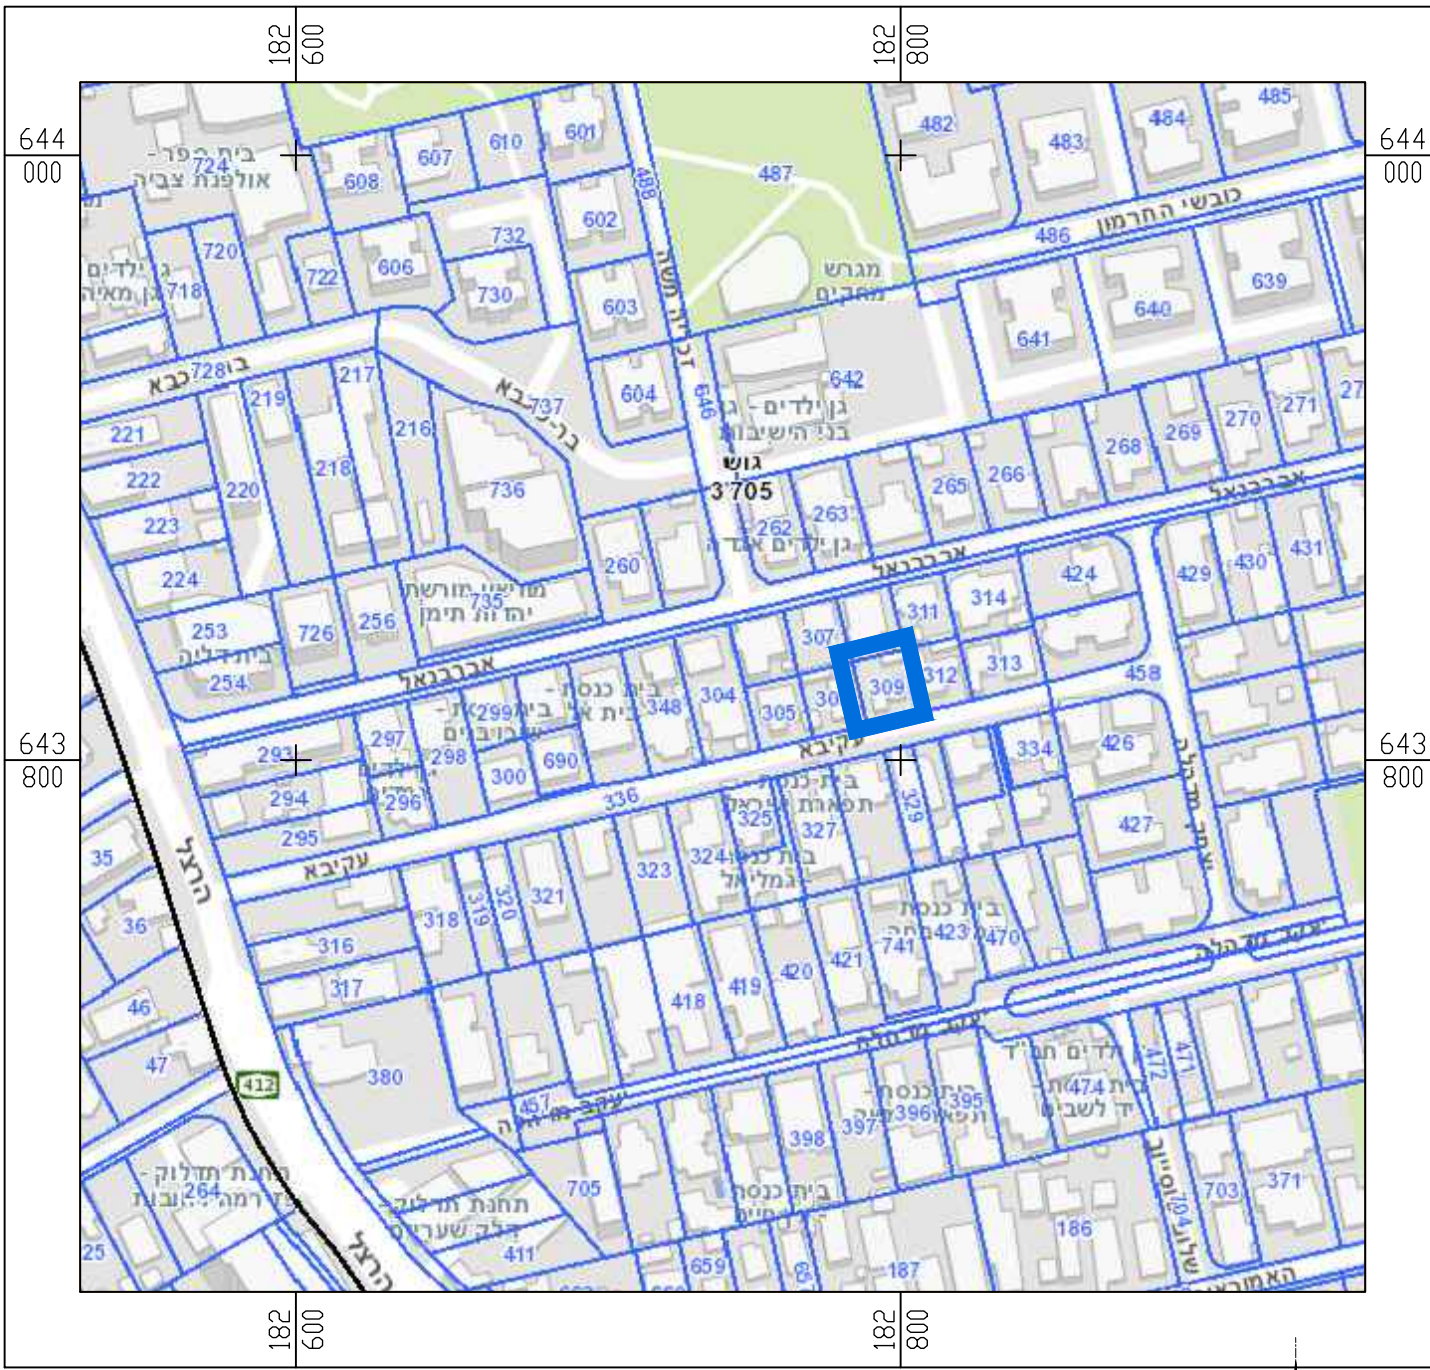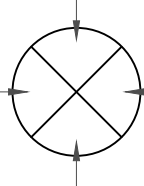


תרשים התמצאות כללית

קנ"מ 1:2500

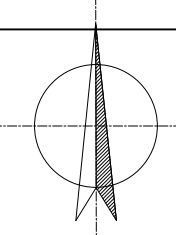

תרשים סביבה על רקע יעודי קרקע

קנ"מ 1:1250

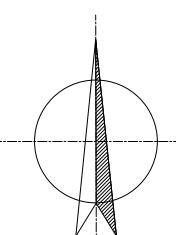

מצב מאושר

נספח לתכנית מס' 414-1287341

רח/מק/88/1200
רח' רבי עקיבא 21 רחובות

גליון 1 מתוך 1

תחולה	רקע
תיאור	שינוי לתכנית מס' רח 1200/
תאריך עריכת הנספח	08/04/2024
קנ"מ	1:250
תרשימים נוספים	קנ"מ
שם תרשים	
שם תרשים	
שם תרשים	

שמות וחתימות:

עורך הנספח	שם: ישראל מסילטי	חתימה:
	תאריך: מסילטי אדריכלים בע"מ	

מקרא תרשים סביבה יעודי קרקע

- מגורים ב' *
- מגורים א' מיוחד *
- מגורים מיוחד *
- בנייני ציבור *
- מוסד ציבורי *
- דרך קיימת או מאושרת*
- דרך מוצעת*
- שצ"פ*

