
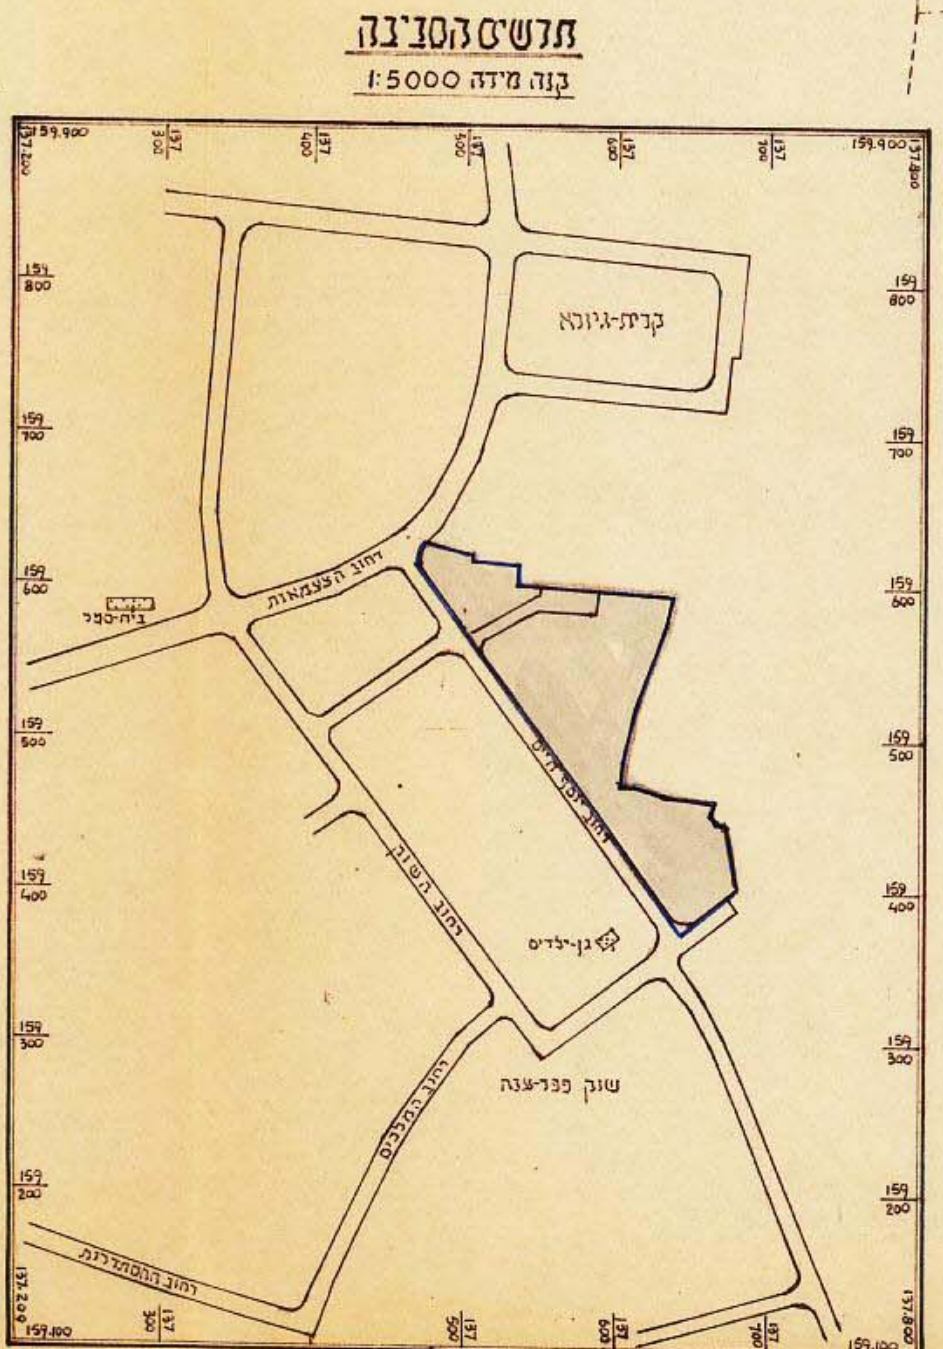


תכנית שכון צבורי אור-יהודה

הוכנה על פי חוק רישום שכונות צבוריים
(הוראת השעה) תשכ"ד 1964
תכנית מס' 3/55/7

מחוז תל-אביב
נפה תל-אביב-יפו
מקום אור-יהודה
גוש 6501 חלקי חלקות: 39, 45, 38
גוש 6504 חלקה 24 חלקי חלקות: 40, 29
גוש 6505 חלק מחלקה 4
גוש 6506 חלקה 11, חלקי חלקות: 13, 39, 37, 10, 8, 7
שטח התכנית=19200 ד'

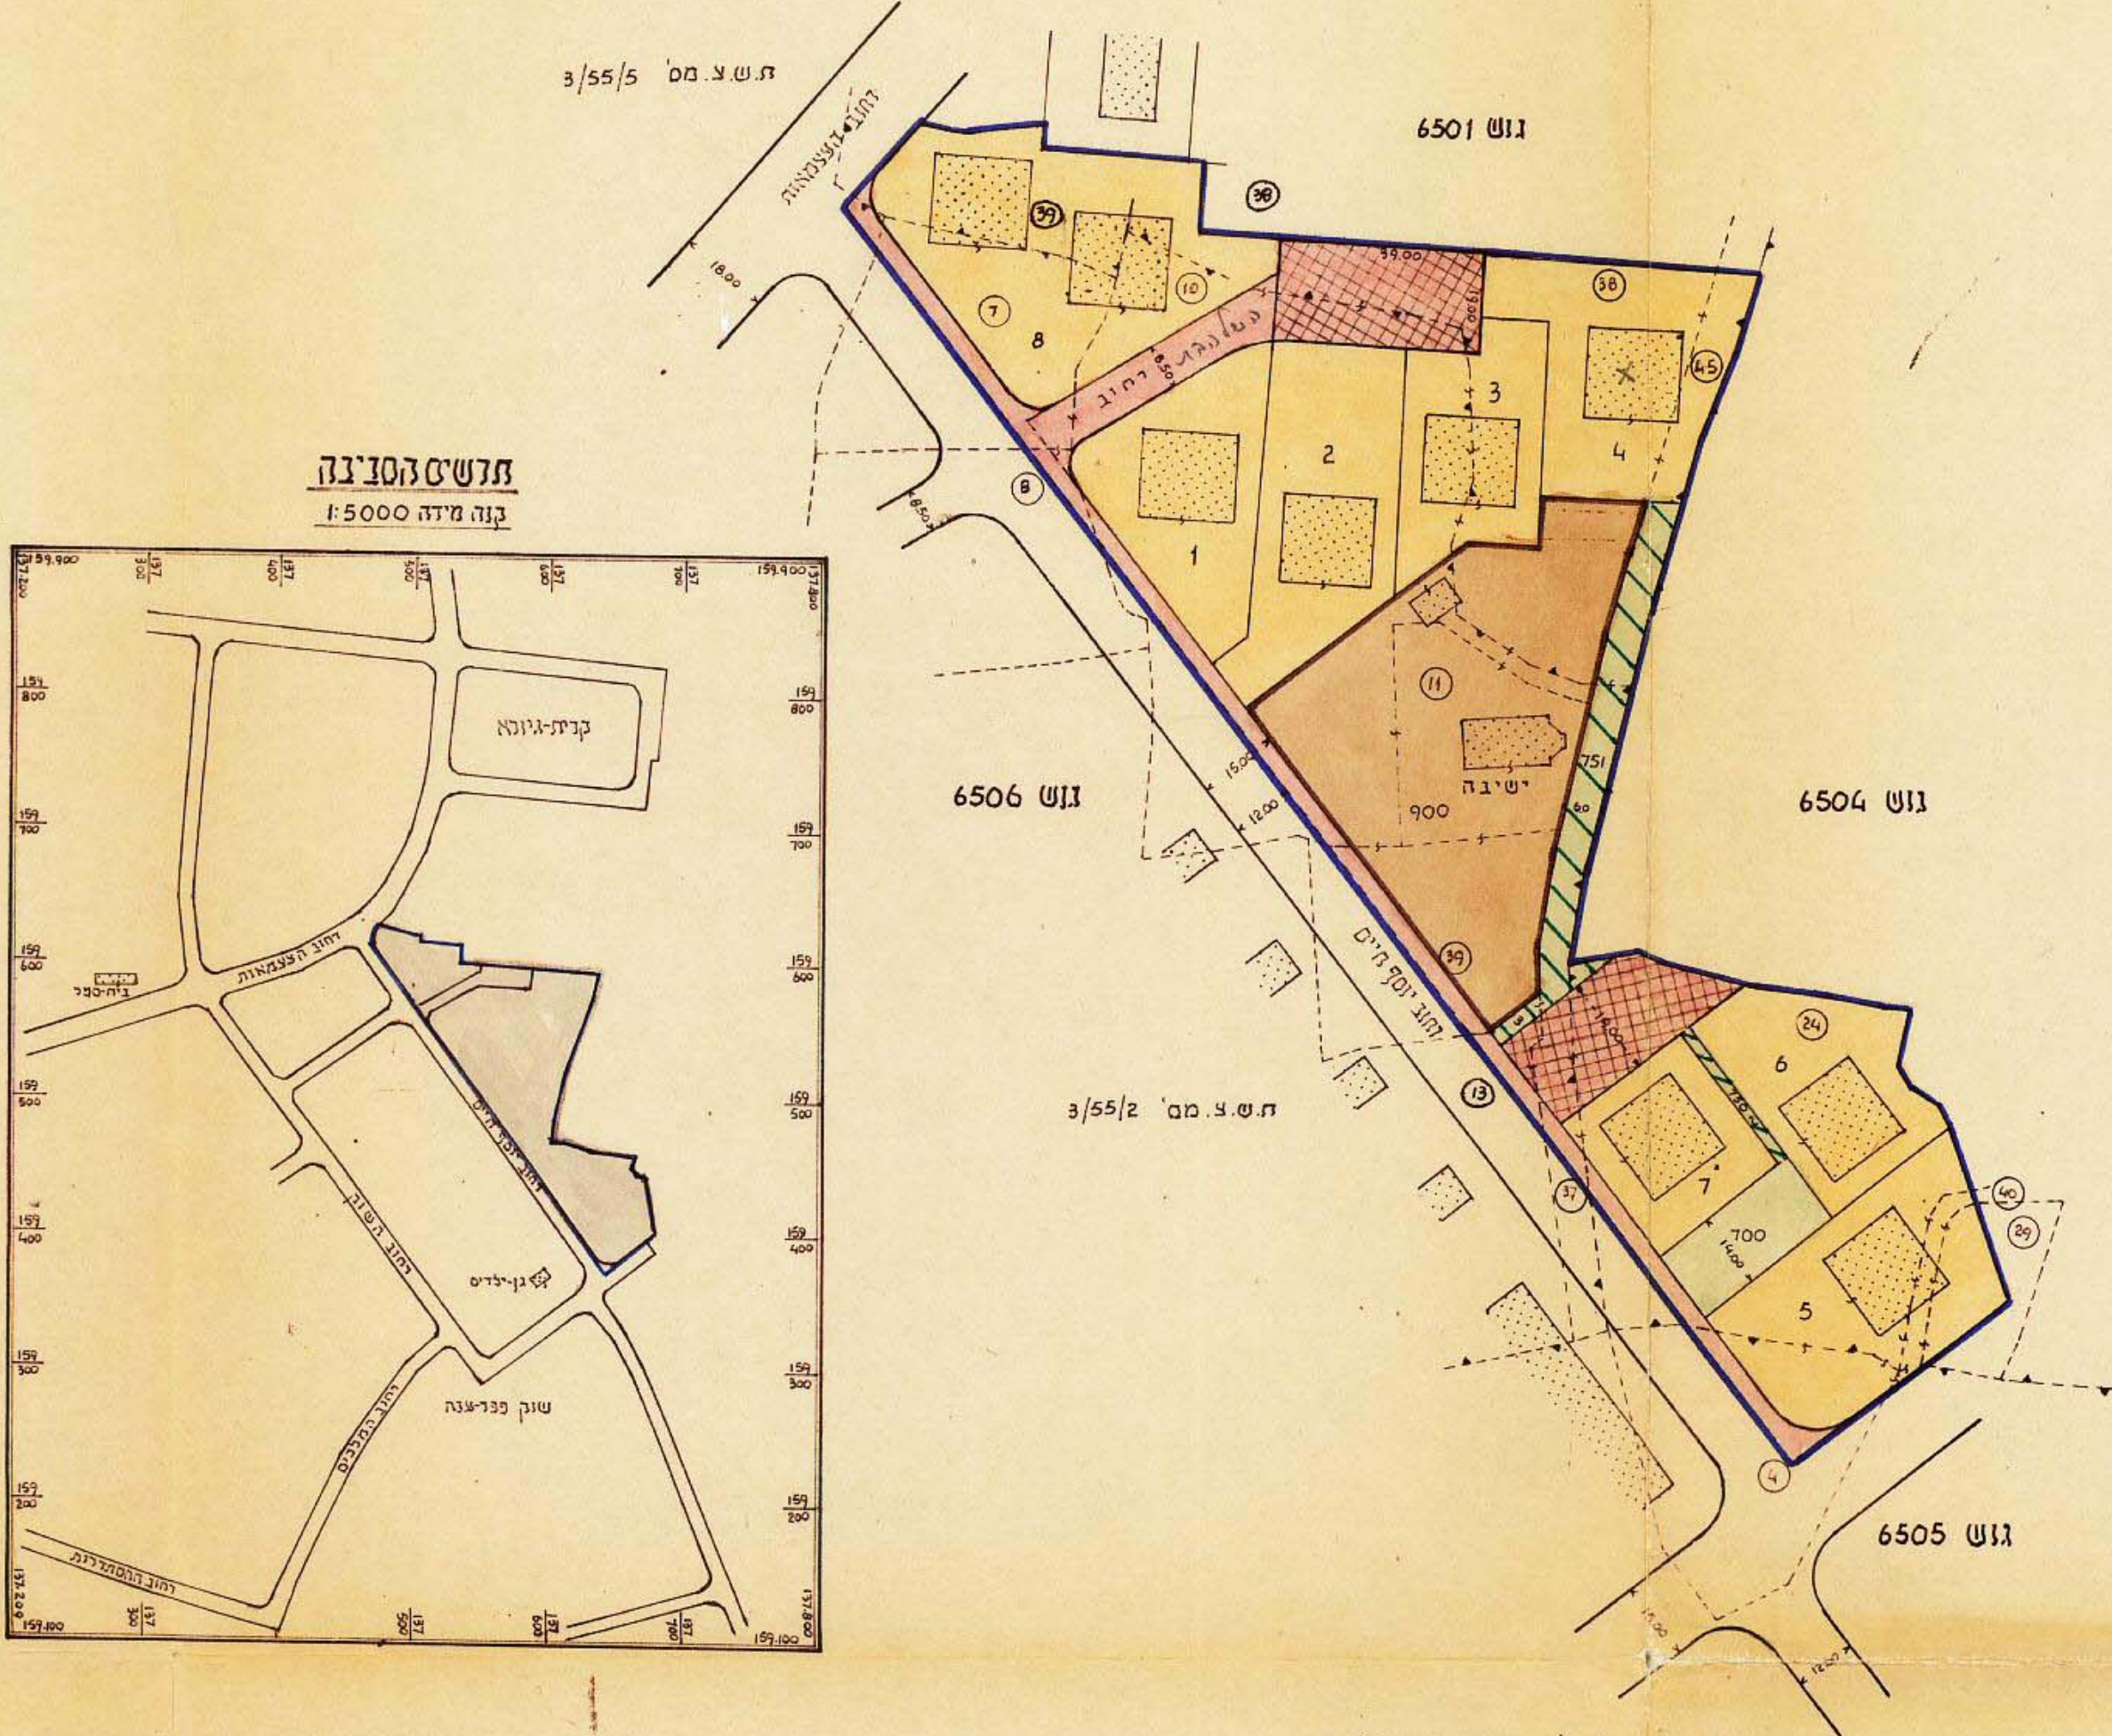

טבלת אזורי נשאים

שם האזור	מספרי המגרשים	סה"מ מגרשים	שטח בנוי	%
אזור מגורים 4 קומות	8-1	8	11608	60.46
שטח לבנין צבורי	900	1	3.773	19.65
שטחים צבוריים פתוחים	700	1	0.424	2.20
שבילים להולכי רגל	751, 750	2	0.595	3.10
קניות צבוריות		2	1.420	7.40
דרכים		2	1.380	7.19
סה"כ		19	19.200	100.00%

מקנה

- גבול התכנית
- אזור מגורים 4 קומות
- שטח לבנין צבורי
- שטחים צבוריים פתוחים
- שבילים להולכי רגל
- קניות צבוריות
- דרכים
- בזנים קיימים

חתימת היזם: **שכונות צבוריות**
חתימת המגיש: **משרד הבינוי והשיכון**
חתימת בעל הקרקע: **משהל מקרקעי ישראל**

חוק רישום שכונות צבוריים
הוראת השעה - חשכ"ד - 1964
ועדת תאום
אושר בהתאם לחוק הנ"ל
תאריך: 4.5.78
חתימת נציג שר הבינוי והשיכון
חתימת נציג שר הפנים
חתימת נציג מנהל מקרקעי ישראל

הערה:
תכנית זאת מבוססת על התשריט המצורף לת.ש.צ. מס' 51/ והתכנית לא
לצרכי רישום של המגרש המוסמך מן מ.ג.י.נ.ד. מ' 4.7.1973 מס' 8477/73

התאריך: 15.11.1977
המקום: תל-אביב